

REPUBBLICA ITALIANA




Regione Siciliana
Assessorato Territorio e Ambiente

DIPARTIMENTO TERRITORIO E AMBIENTE
Servizio 5 "DEMANIO MARITTIMO"
Servizio 4 "ASSETTO DEL TERRITORIO E DIFESA DEL SUOLO"

Piano Stralcio di Bacino per l'Assetto Idrogeologico (P.A.I.)




(ART.1 D.L. 150/98 CONVERTITO CON MODIFICHE CON LA L.267/98 E SS.MM.II.)

UNITA' FISIOGRAFICA N° 1 da Capo Milazzo a Capo Peloro

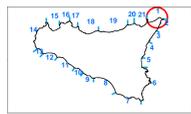

Carta delle opere marittime
esistenti e in progetto N°7

Scala 1:5.000

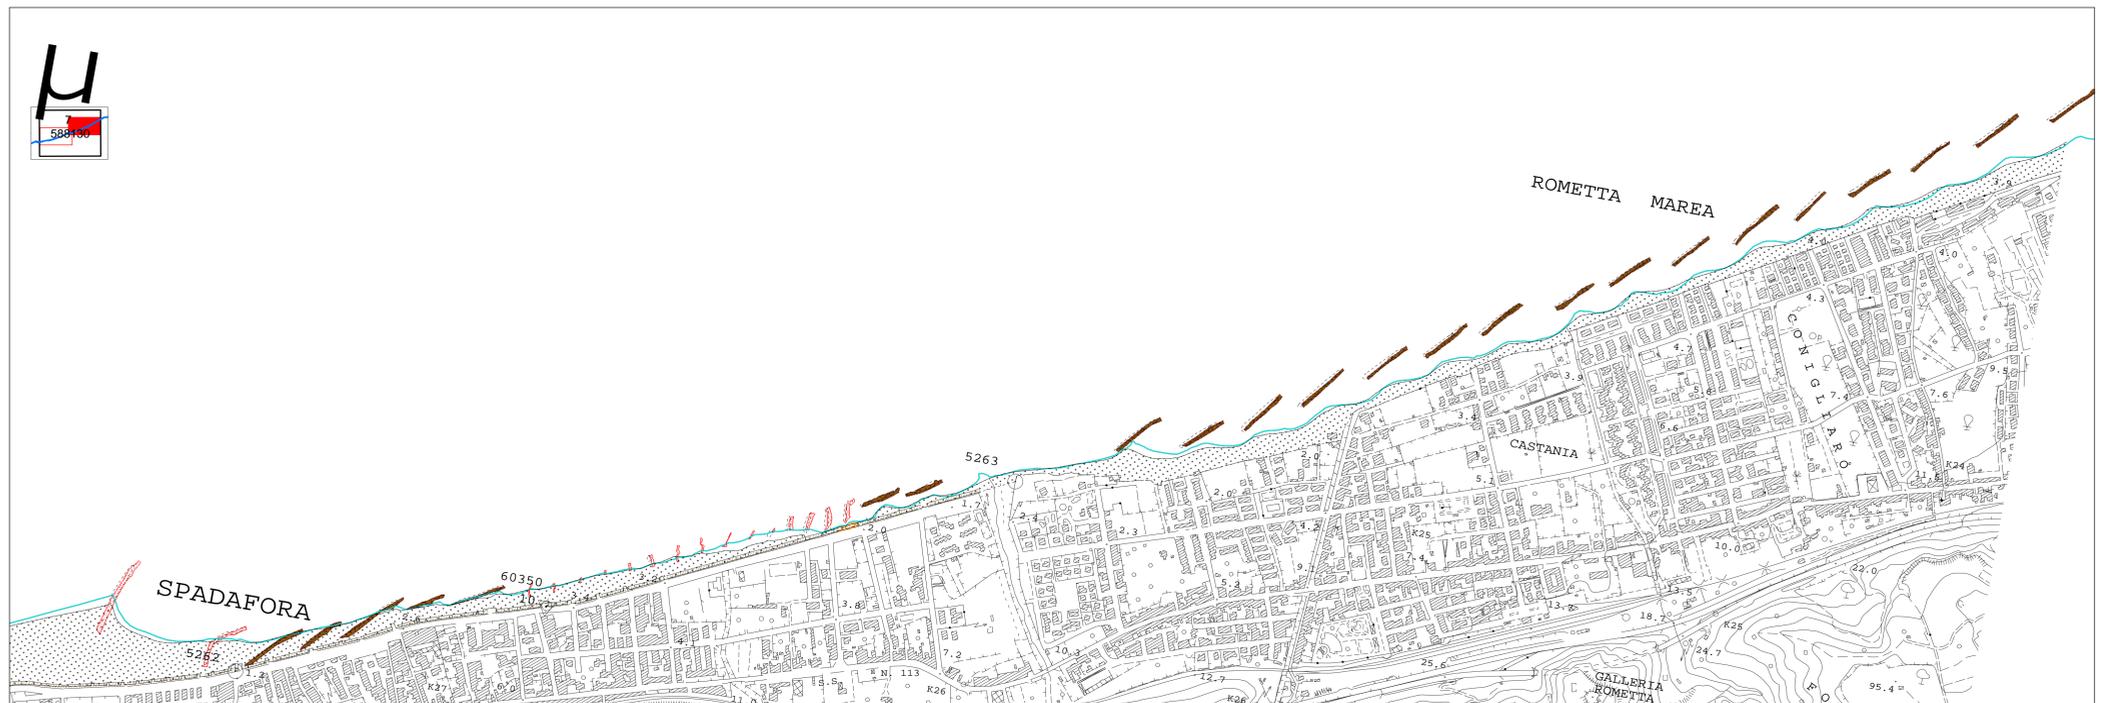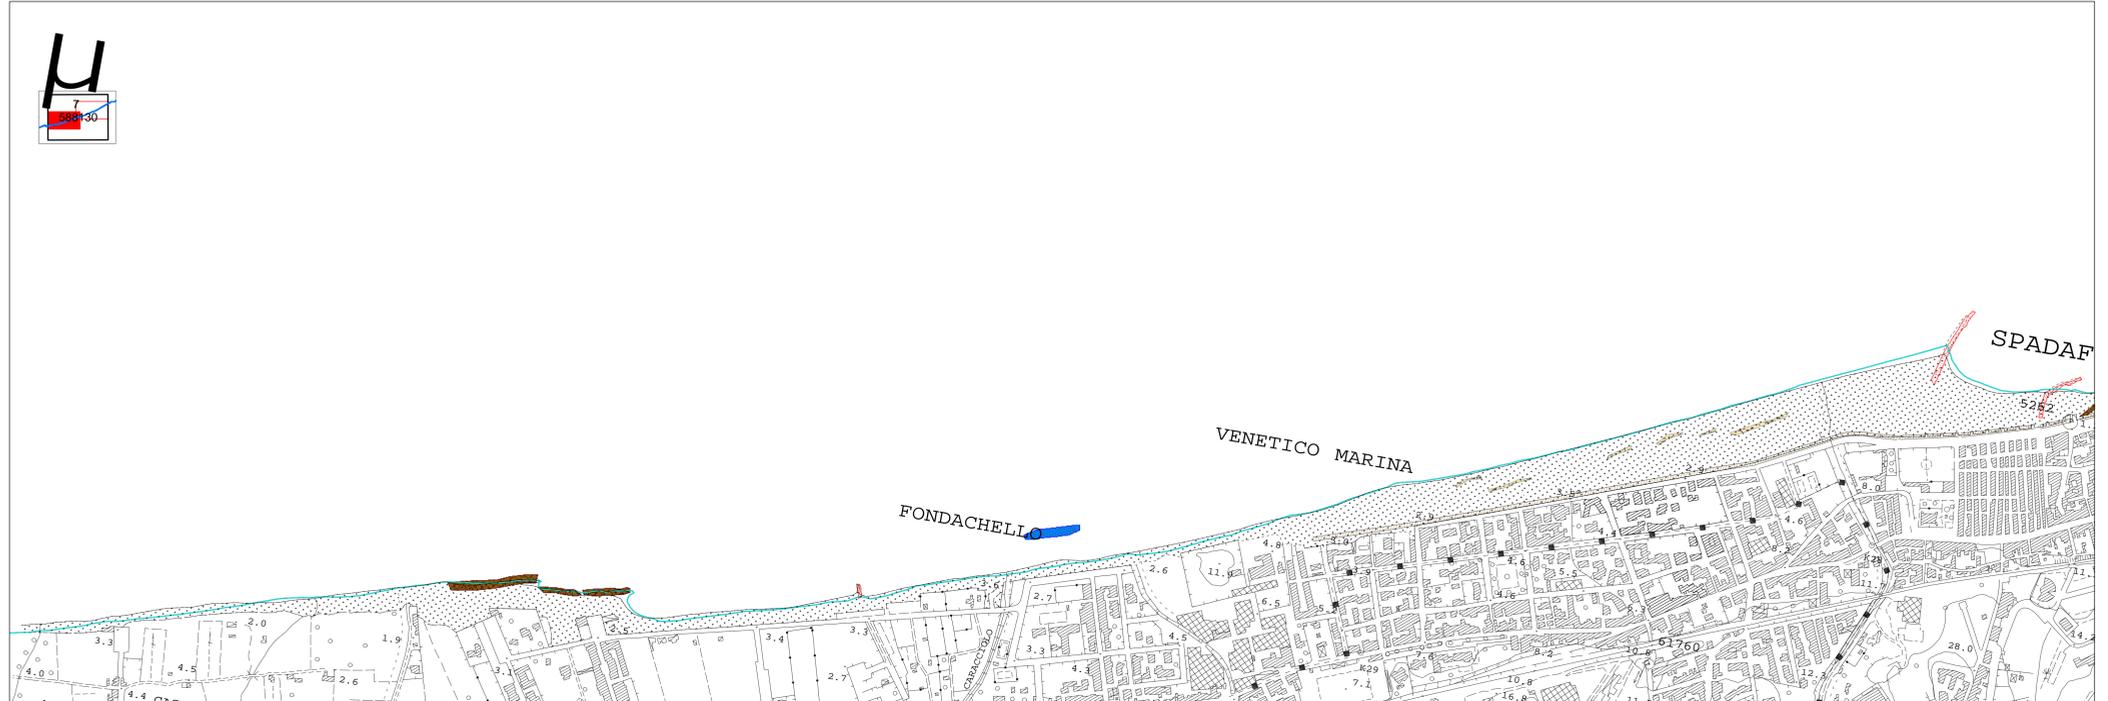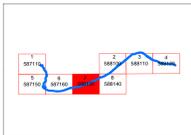

LEGENDA

Linea di costa 1998

Opere marittime esistenti e in progetto

Opere esistenti

Scogliere insabbiato

Scogliere radenti

Barriere soffolte

Barriere emerse

Pennelli

Frangiflutti isolati

Muri

Pontili

Moli

Porti

Opere in progetto

Progetto POR

Barriere soffolte

Pennelli soffoliti

Pennelli rifornitori

Ripascimento con versamenti

Muro paraonde