

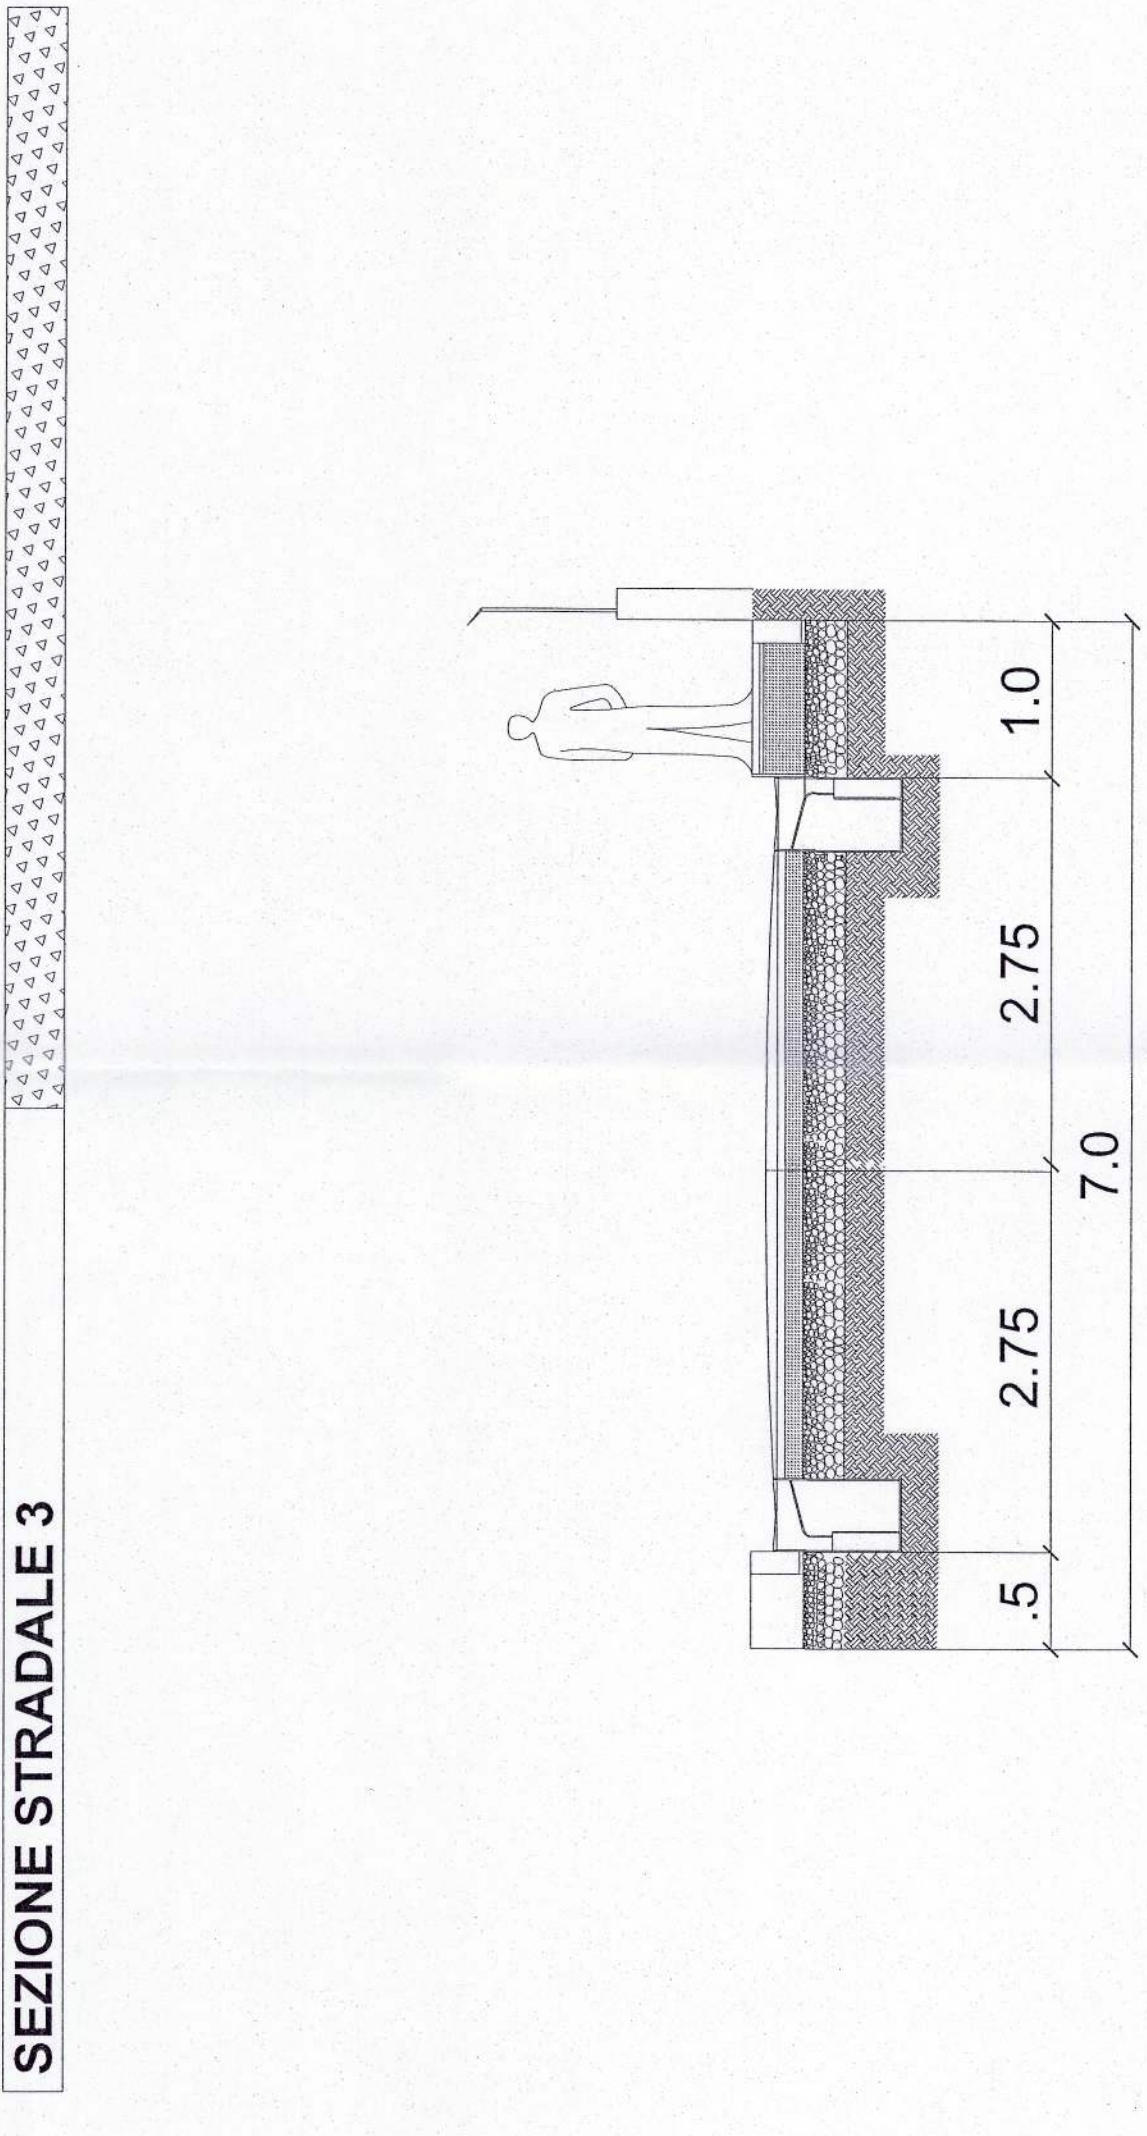
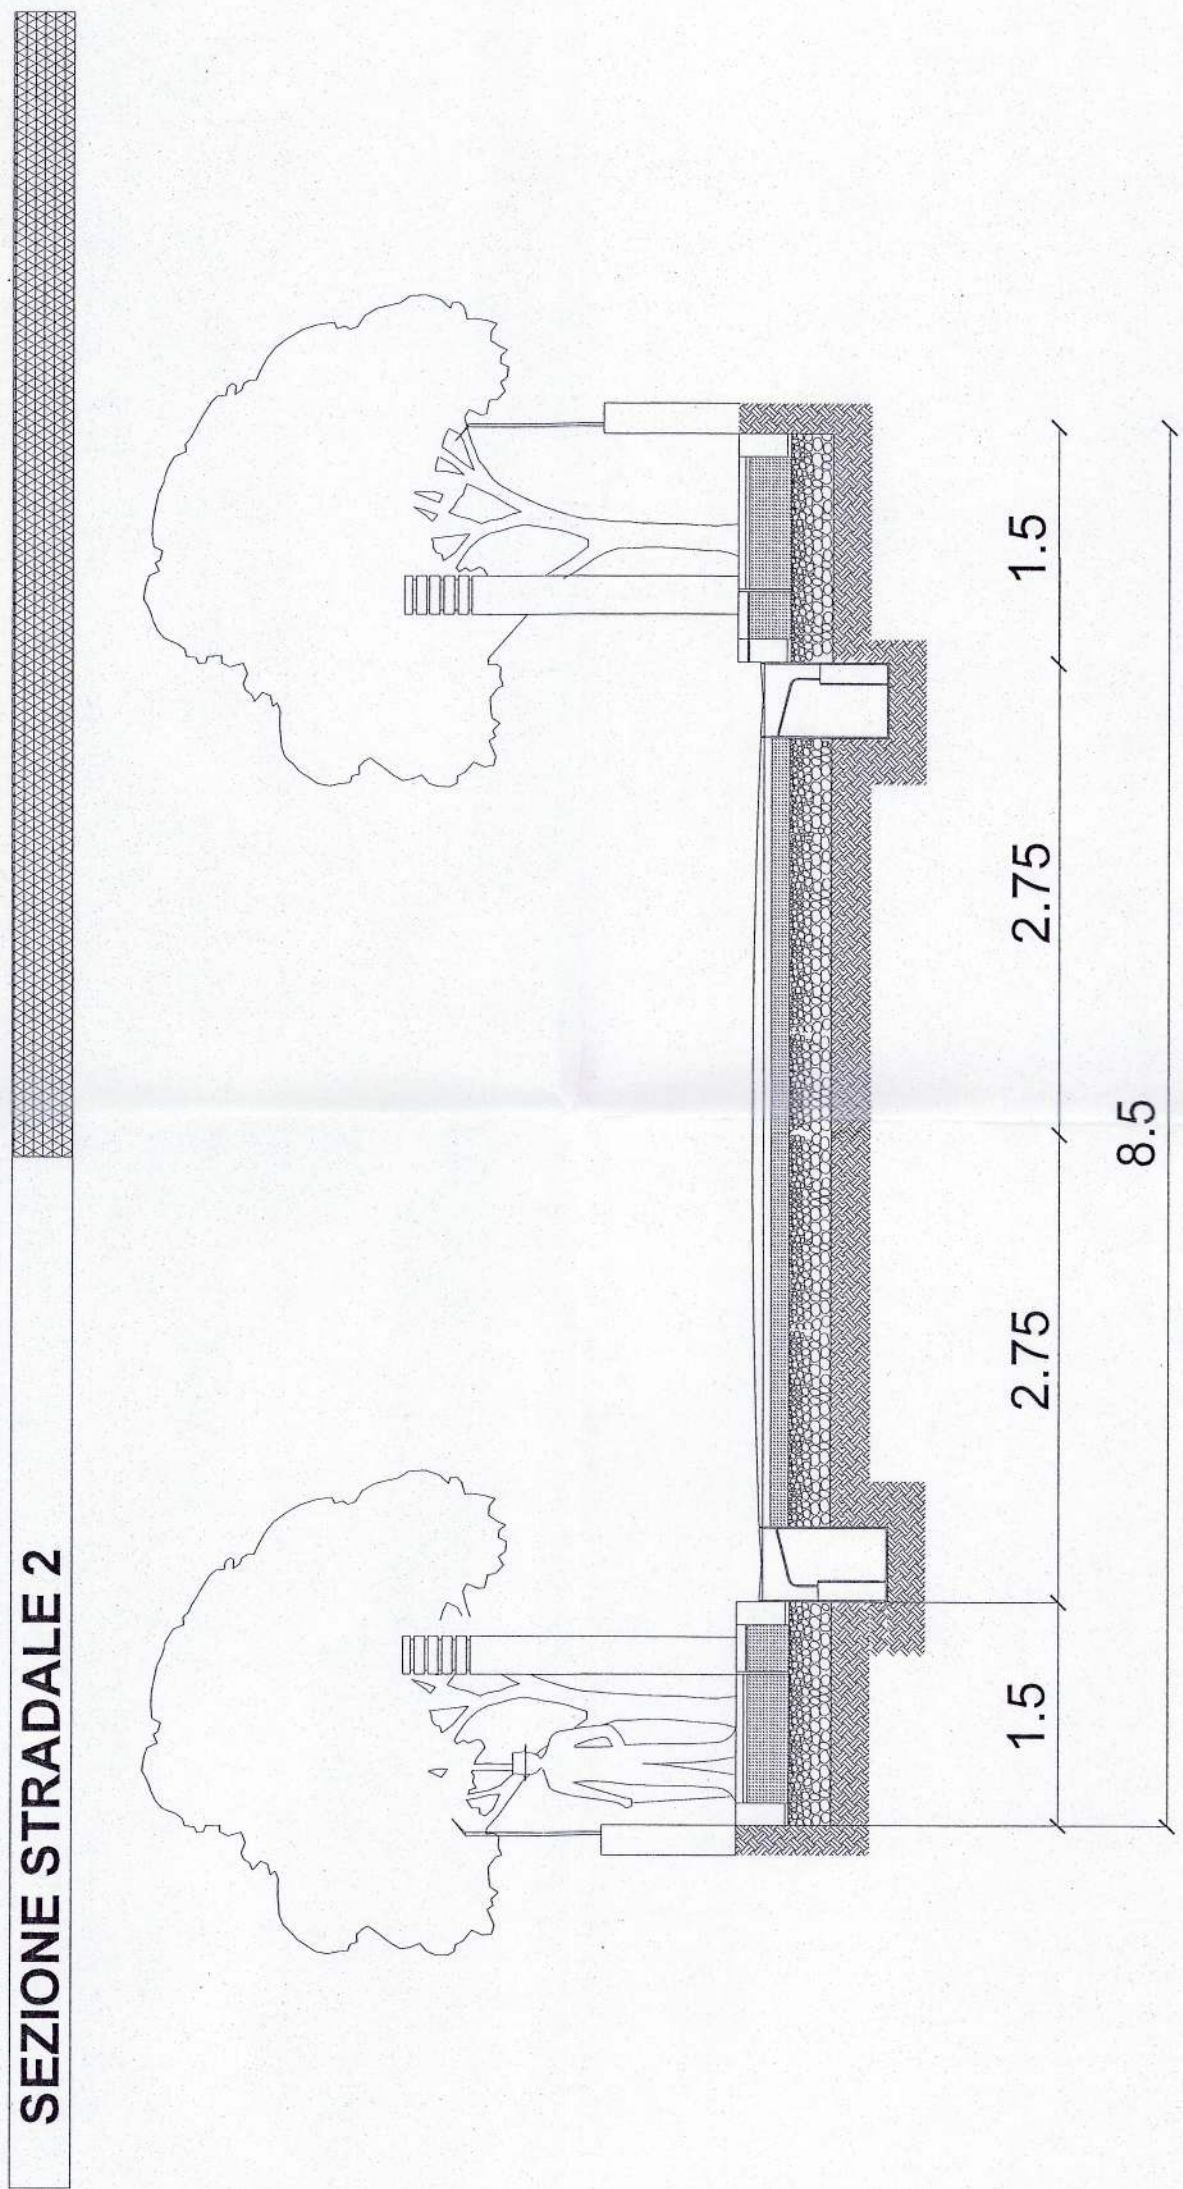



LOCALIZZAZIONE DEI TIPI STRADALI

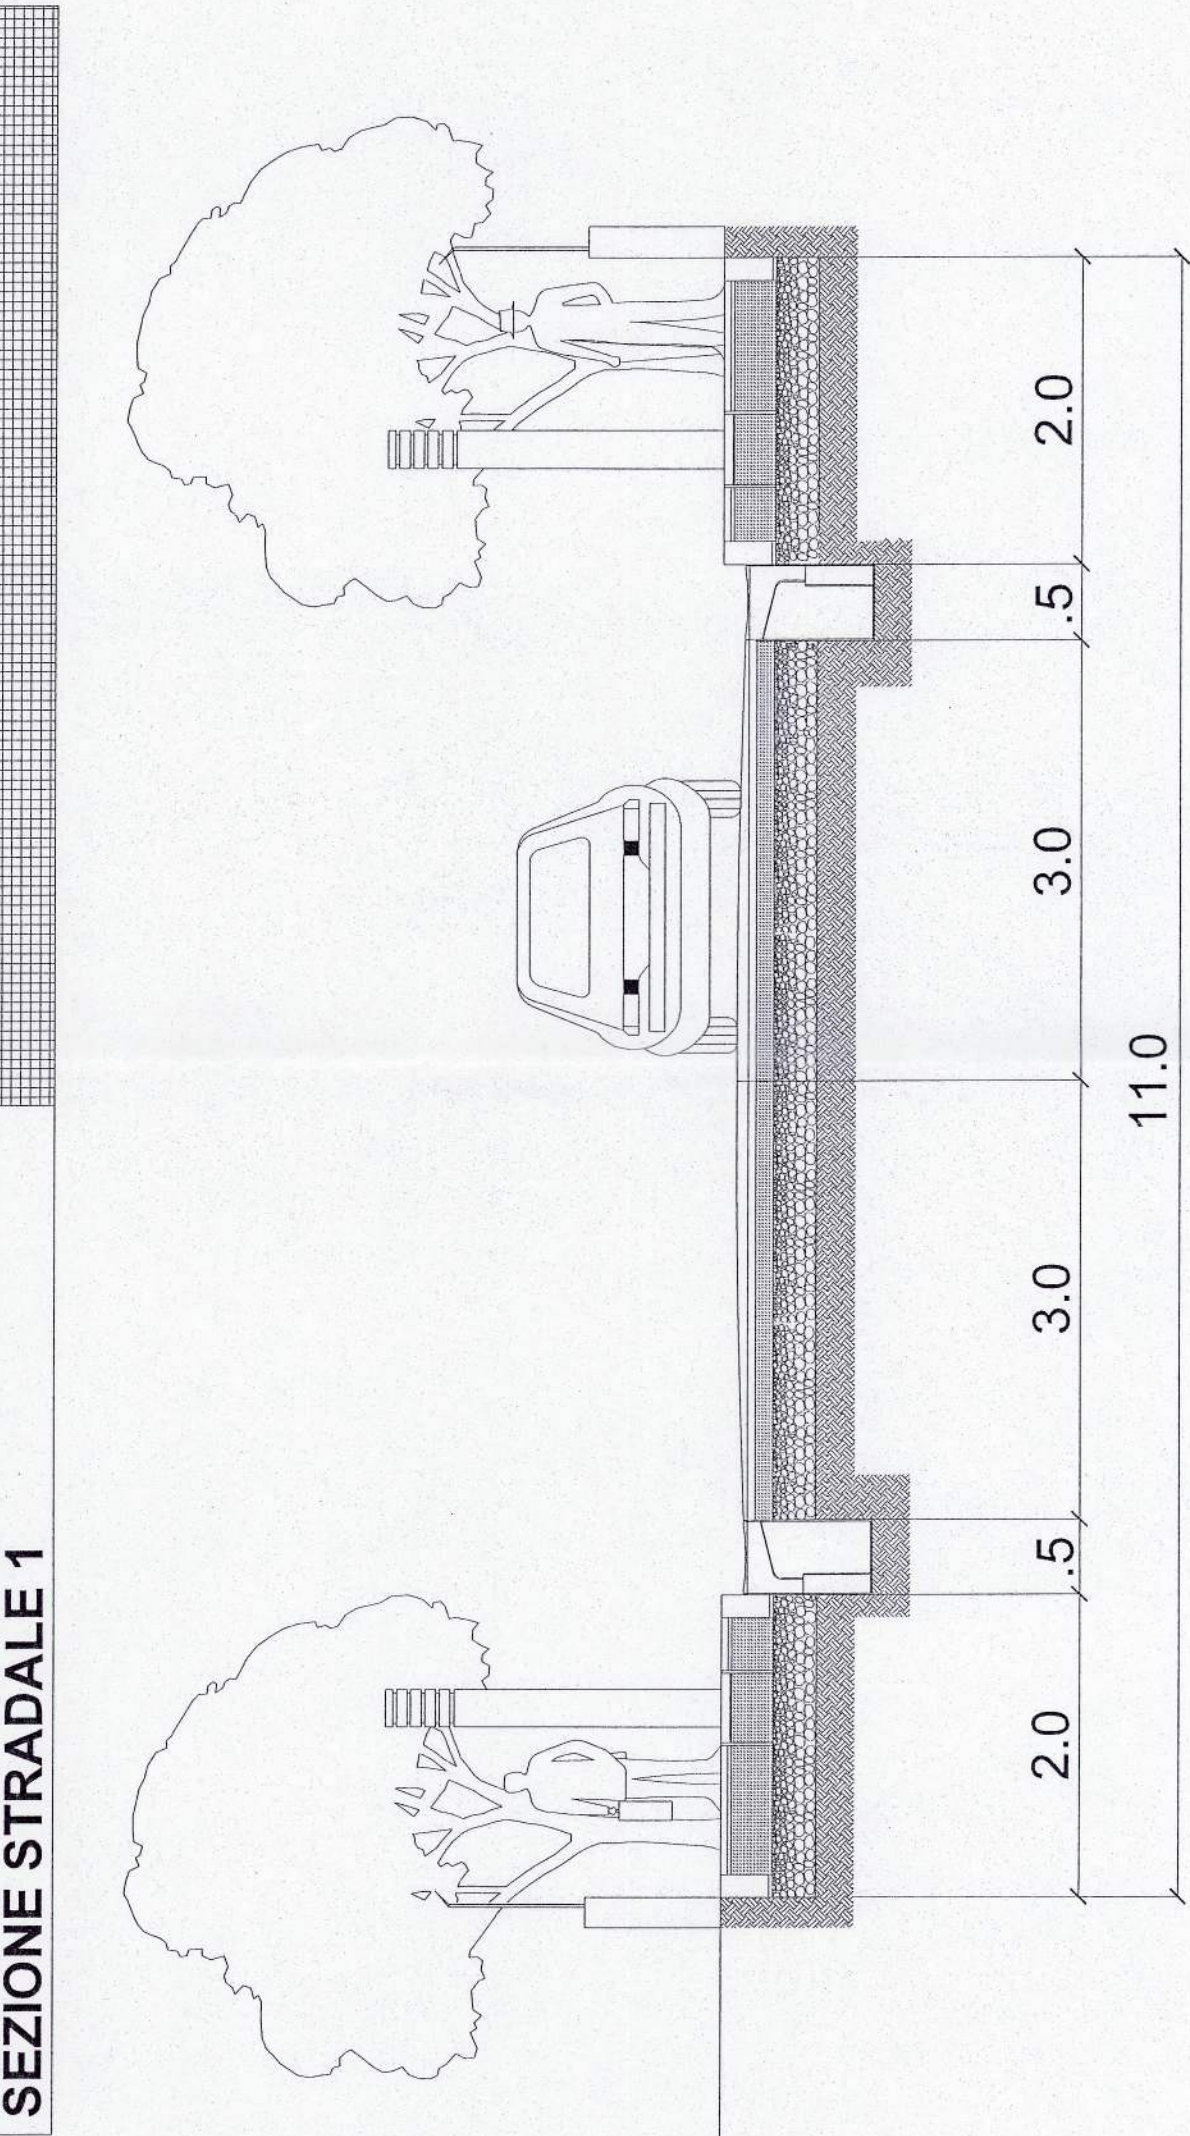


SEZIONE STRADALE 4

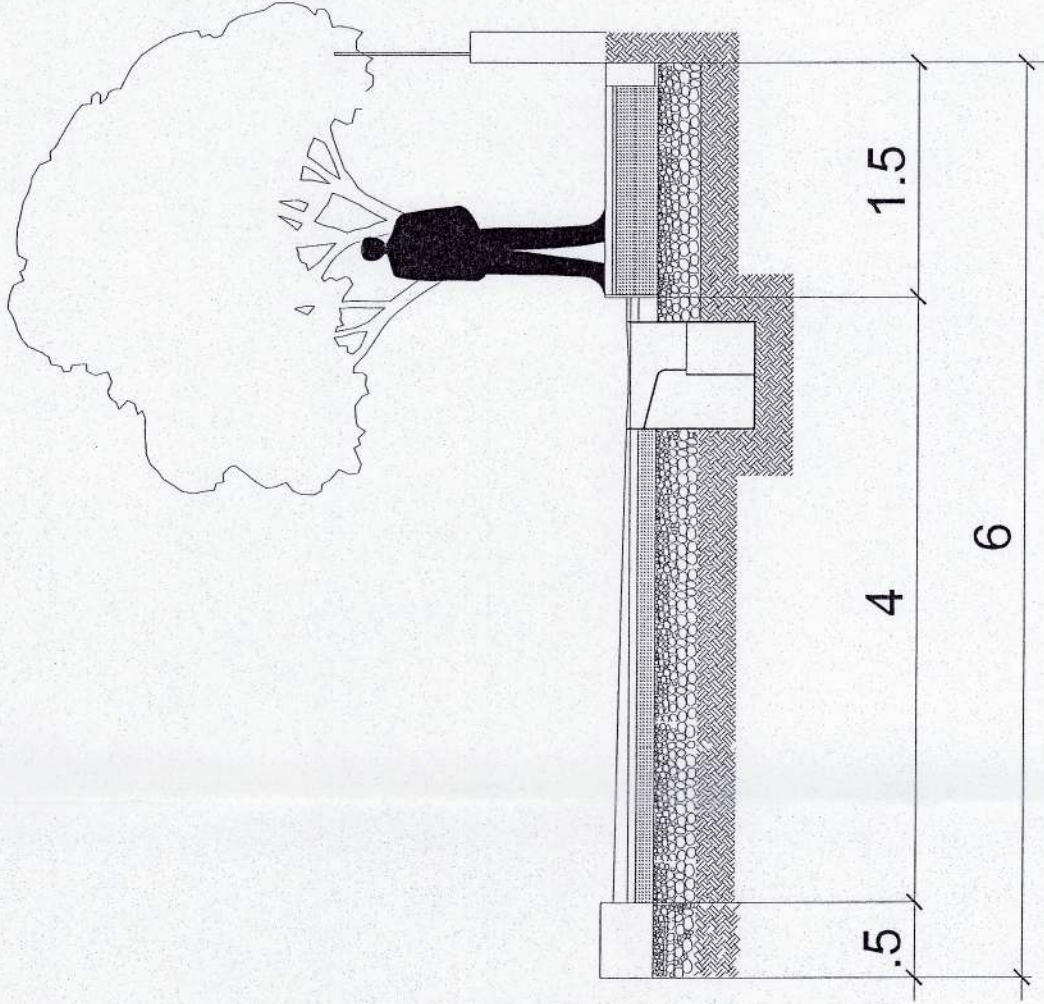

PERCORSO PEDONALE 1

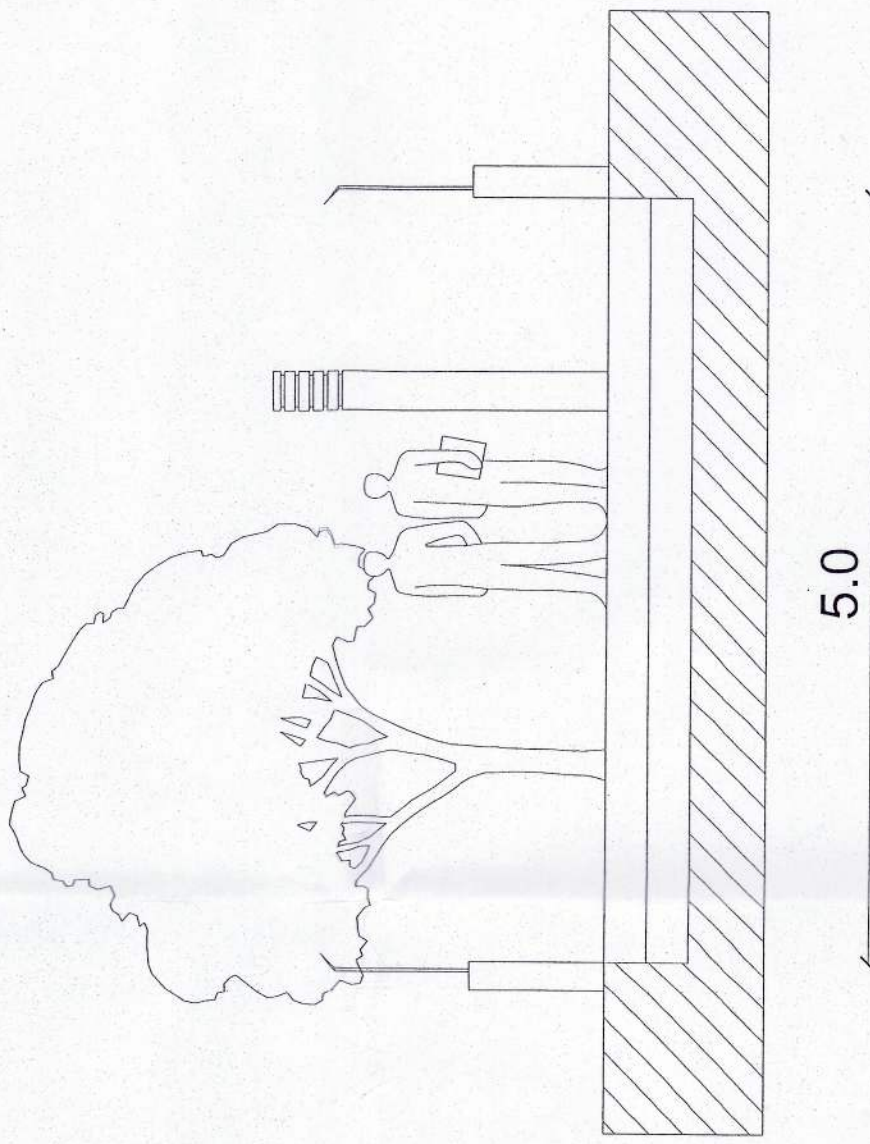

PERCORSO PEDONALE 2

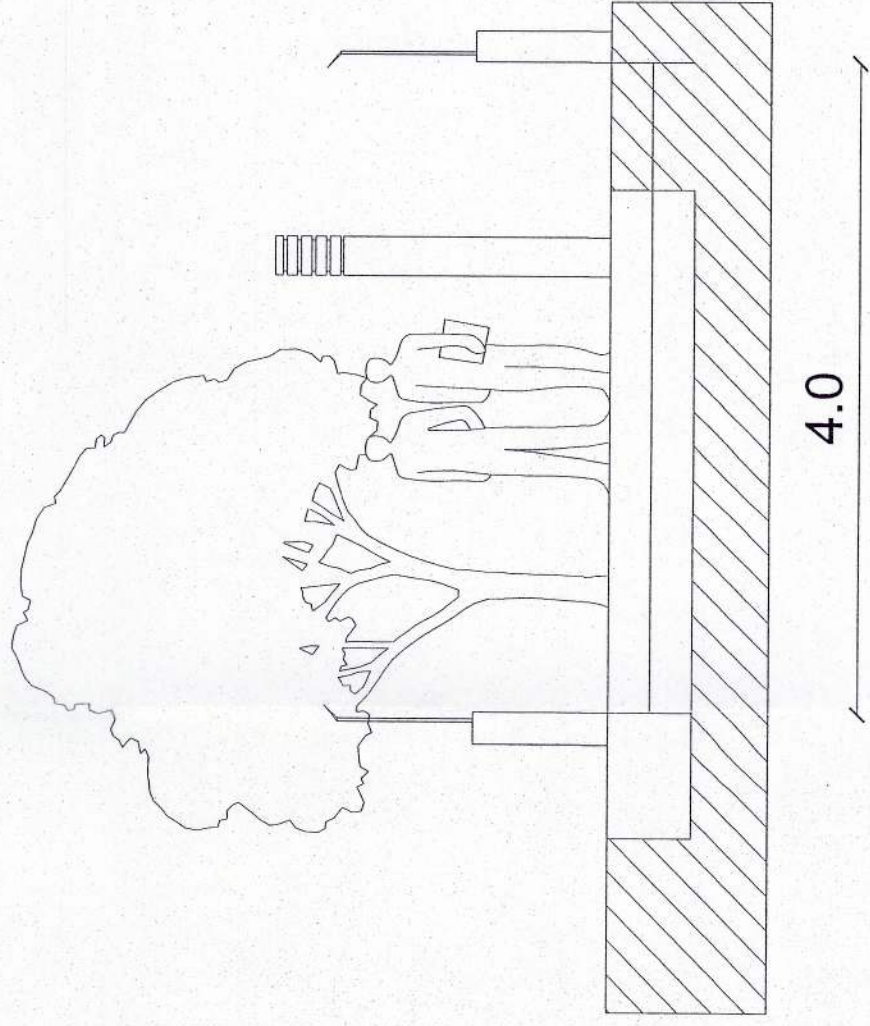

REGIONE SICILIANA  
COMUNE DI ACÌ BONACCORSI

# PIANO REGOLATORE GENERALE VARIANTE 04

## SEZIONI E PROFILI REGOLATORI

Progettista:  
Studio Galesse  
Via Pirato Lombardo n. 19/e 57015 Modica (RG) - tel. 0932506689 - e-mail. info@progetta41.it

TAVOLA:

7

Versione aggiornata successivamente all'adozione da parte del Consiglio Comunale e alla fase delle Opposizioni ed Osservazioni da parte dei cittadini

SCALA 1:50



CONFERIMENTO AL PROPRIO UFFICIO  
01/03/05 - 15.01.2007  
AUTOREGOLAMENTO DEL COMUNE DI ACÌ BONACCORSI