

REGIONE SICILIANA

ISOLA DI SALINA

(MESSINA)

COMUNE DI MALTA

Assessorato del Territorio e dell'Ambiente
IL PRESENTE DOCUMENTO COSTITUISCE ALLEGATO
AL D. D. N. 439
23 APR. 2004
IL DIRIGENTE COORDINATORE

LAVORI DI RIQUALIFICA E DI ADEGUAMENTO DELLE
OPERE FORANEE, DELLE BANCHINE, DELLO SCALO DI
ALAGGIO E DEI FONDALI DELL'APPRODO DI
SCALO GALERA - MALTA

PROGETTO DEFINITIVO

REGIONE SICILIANA
Assessorato del Territorio e dell'Ambiente
Divisione Regionale di Pianificazione Urbanistica
Visto con riferimento al parere
n. 28 del 25/08/04
il Dirigente

aggiornato ai sensi della L.R. del 02 agosto 2002


ALL. 5.2 SEZIONI TIPO BANCHINA DI RIVA - Scala 1:50

Progetto redatto in data 11.09.1990
approvato in linea tecnica
dal C.T.A.R. con voto n. 18086
reso nell'adunanza del 23.11.1990

Aggiornato 28 MAR. 2003
MAG. 2001
Palermo,




IL PROGETTISTA
Ing. FRANCESCO GIORDANO
Ing. FRANCESCO GIORDANO
31/32
REGIONE SICILIANA
Assessorato del Territorio e dell'Ambiente

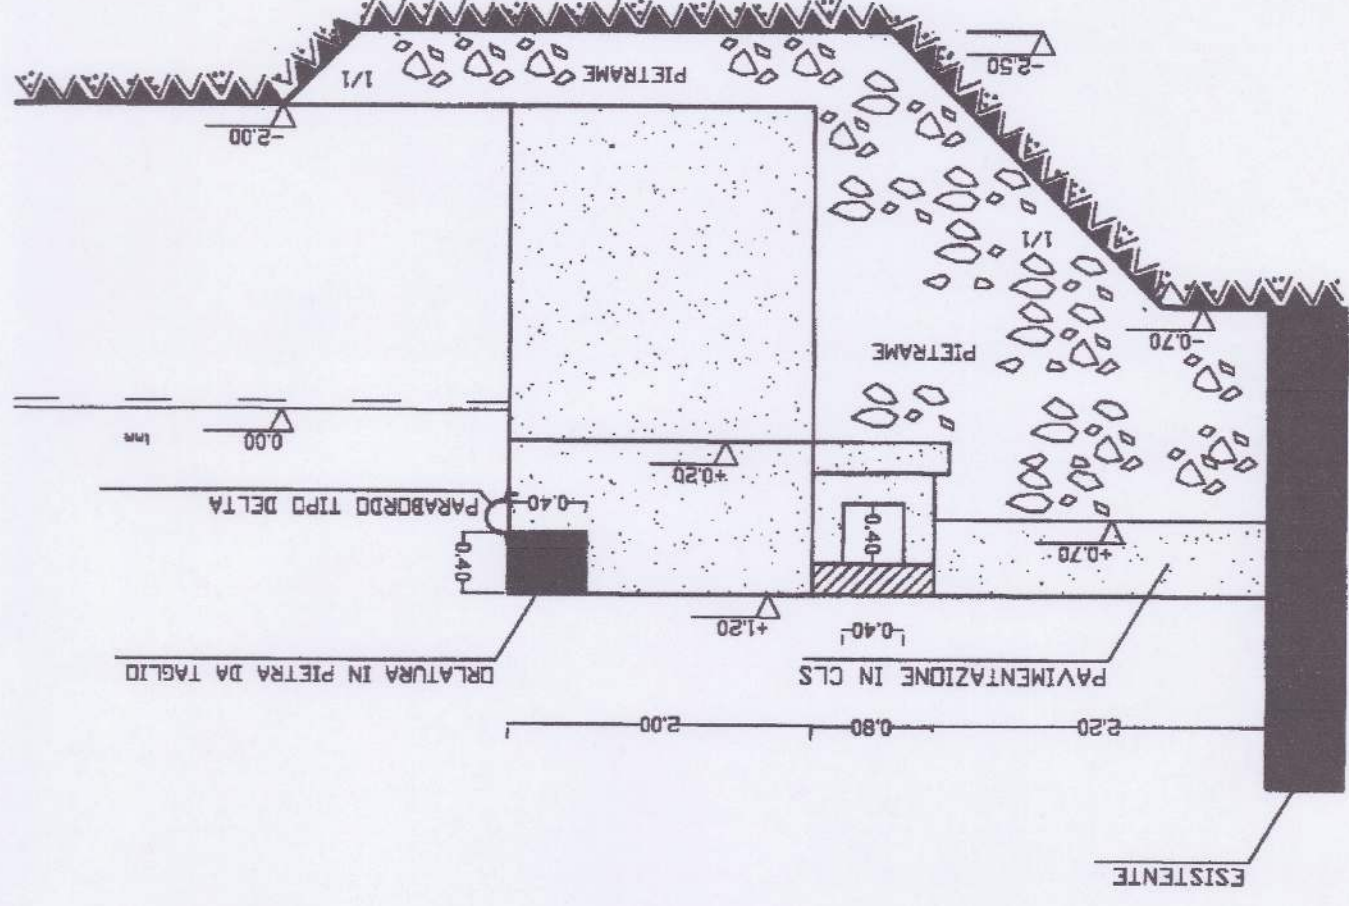

SEZIONE TIPO BANCHINA DI RIVA
IMBASATA A QUOTA -2.00

SCALA 1:50

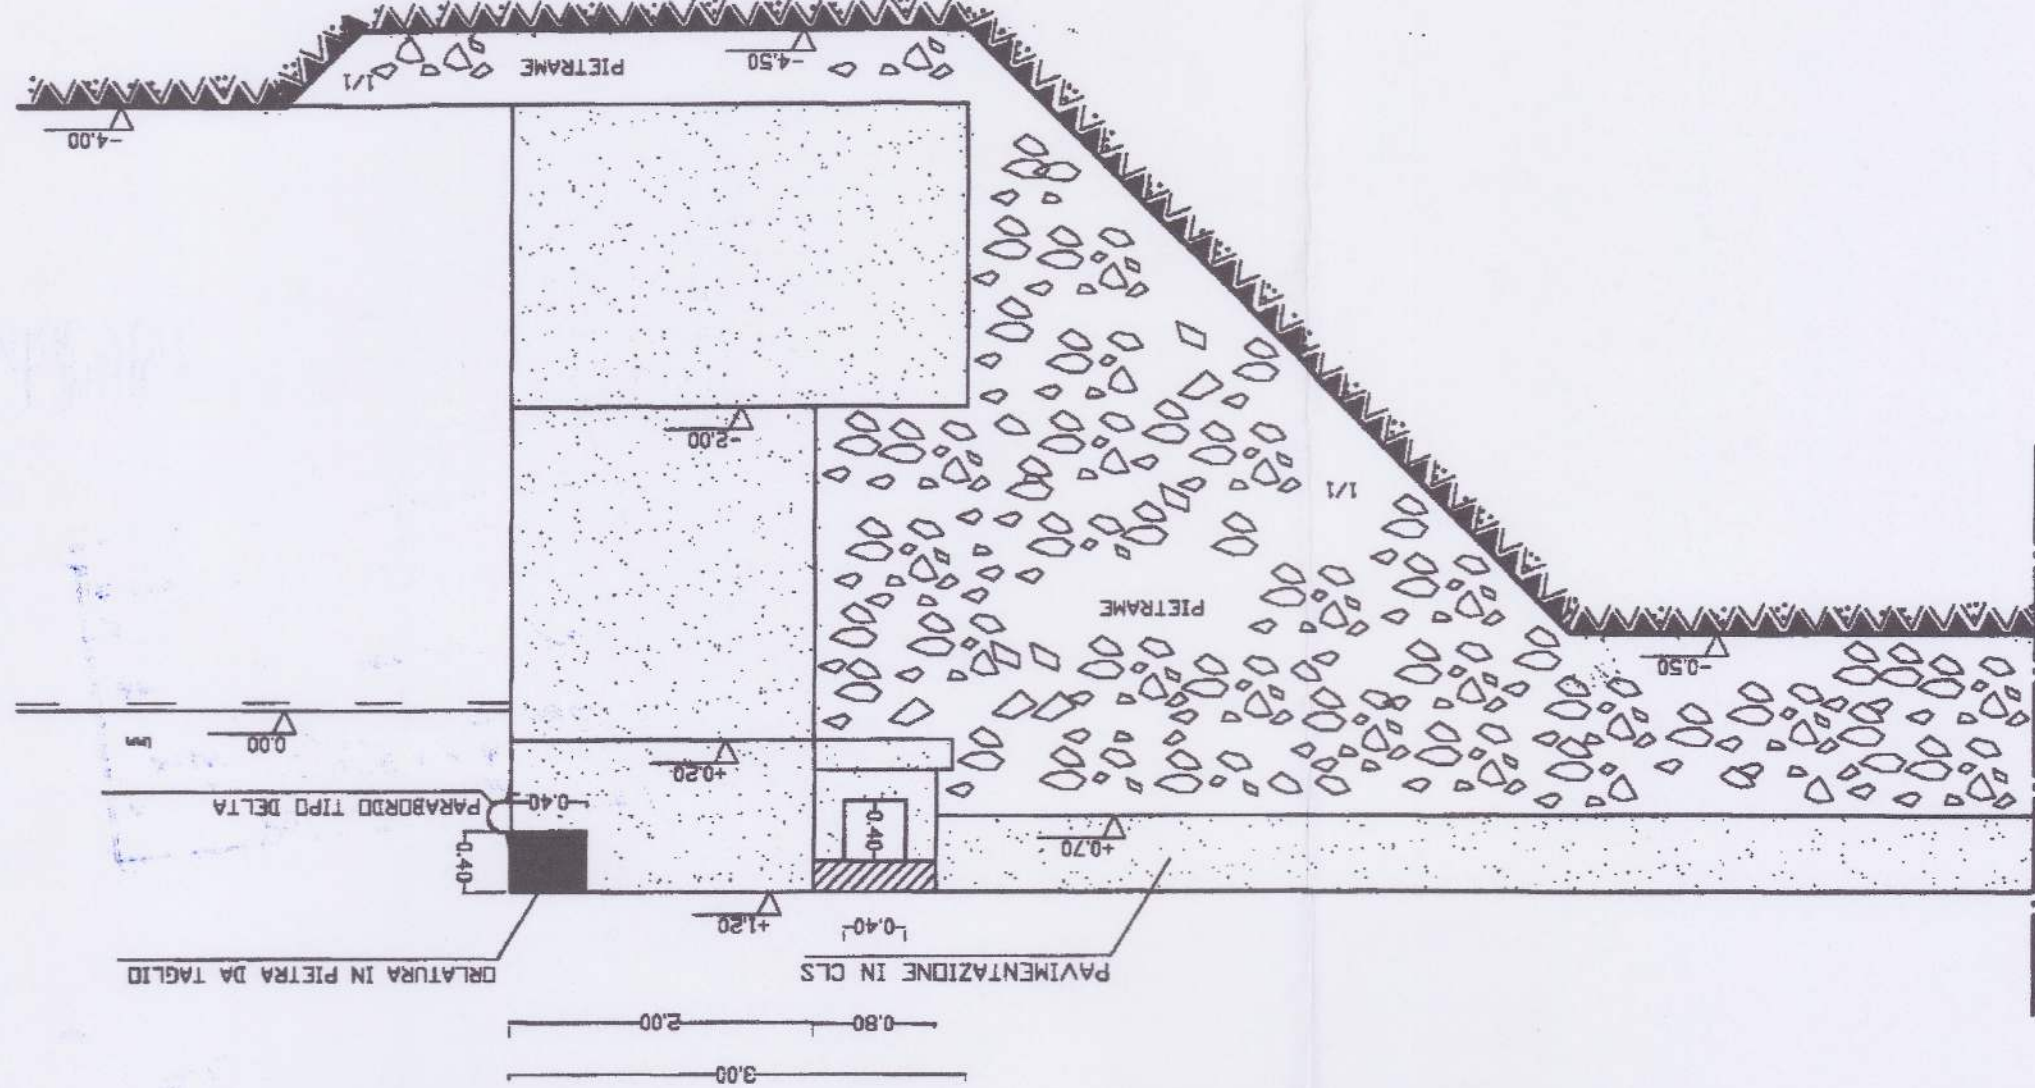

SEZIONE TIPO BANCHINA DI RIVA
IMBASATA A QUOTA -4.00

SCALA 1:50