

REGIONE SICILIANA

ISOLA DI SALINA

(MESSINA)

COMUNE DI MALFA

Assessorato del Territorio e dell'Ambiente
IL PRESENTE DOCUMENTO COSTITUISCE ALLEGATO 20
AL D. D. N. 687 DEL 23 APR. 2004
IL DIRIGENTE COORDINATORE
(Arch. G. Treppe)

LAVORI DI RIQUALIFICA E DI ADEGUAMENTO DELLE
OPERE FORANEE, DELLE BANCHINE, DELLO SCALO DI
ALAGGIO E DEI FONDALI DELL' APPRODO DI
SCALO GALERA - MALFA

PROGETTO DEFINITIVO

aggiornato ai sensi della L.R. del 02 agosto 2002
REGIONE SICILIANA
Assessorato del Territorio e dell'Ambiente
DIREZIONE REGIONALE DELL'URBANISTICA
ALL. 5.3 SEZIONI TIPO ADEGUAMENTO
MOLO SOTTOFLUTTO
21 del 25/03/04
Sca 1:50

Aggiornato 28 MAR. 2003

Palermo, MAG. 2001

PROGETTO REDATTO IN DATA 11.09.1990
APPROVATO IN LINEA TECNICA
DAL C.T.A.R. CON VOTO N. 18086
RESO NELL'ADUNANZA DEL 23.11.1990


IL SINDACO:



IL PROGETTISTA
Ing. Francesco Giordano


Ing. FRANCESCO GIORDANO
Via 201/A - Tel. 091/8284742 - Fax 091/224444
90143 PALERMO

SEZIONE TIPO ADEGUAMENTO MOLO SOTTOFLUTTO A QUOTA -4,00m

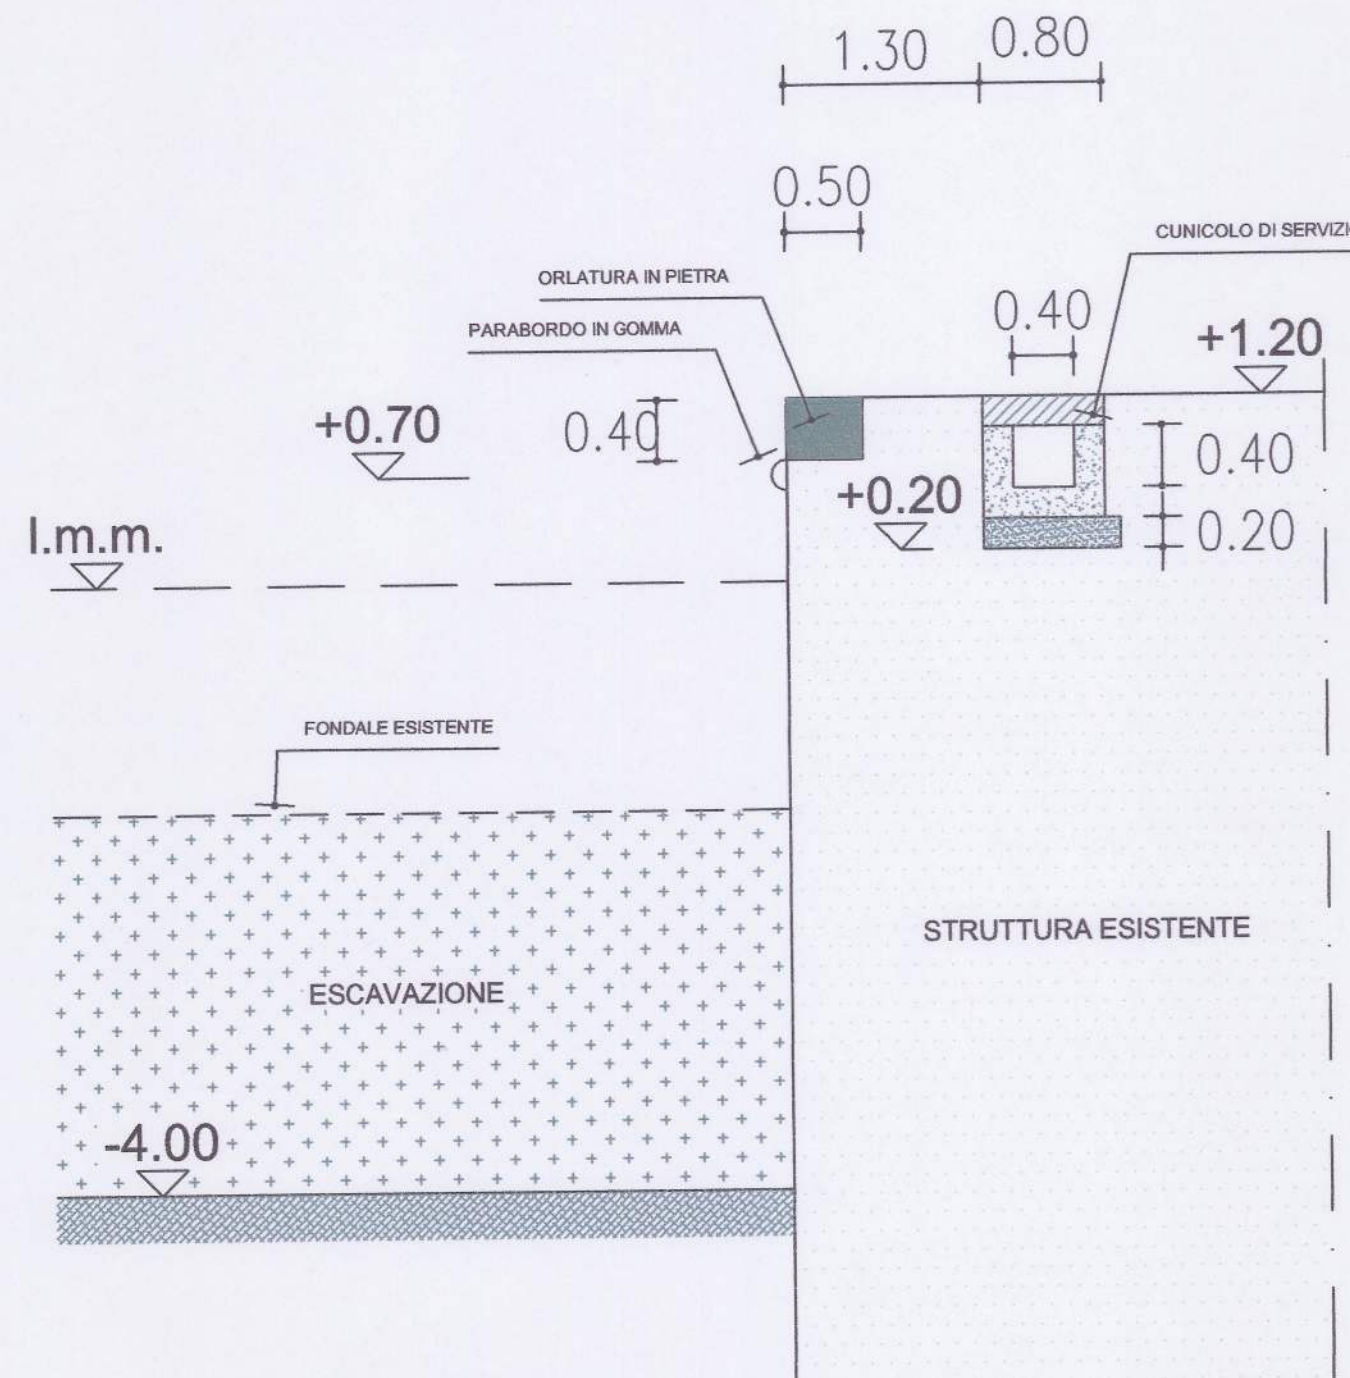

SCALA 1:50

SEZIONE TIPO ADEGUAMENTO MOLO SOTTOFLUTTO A QUOTA -2,00m

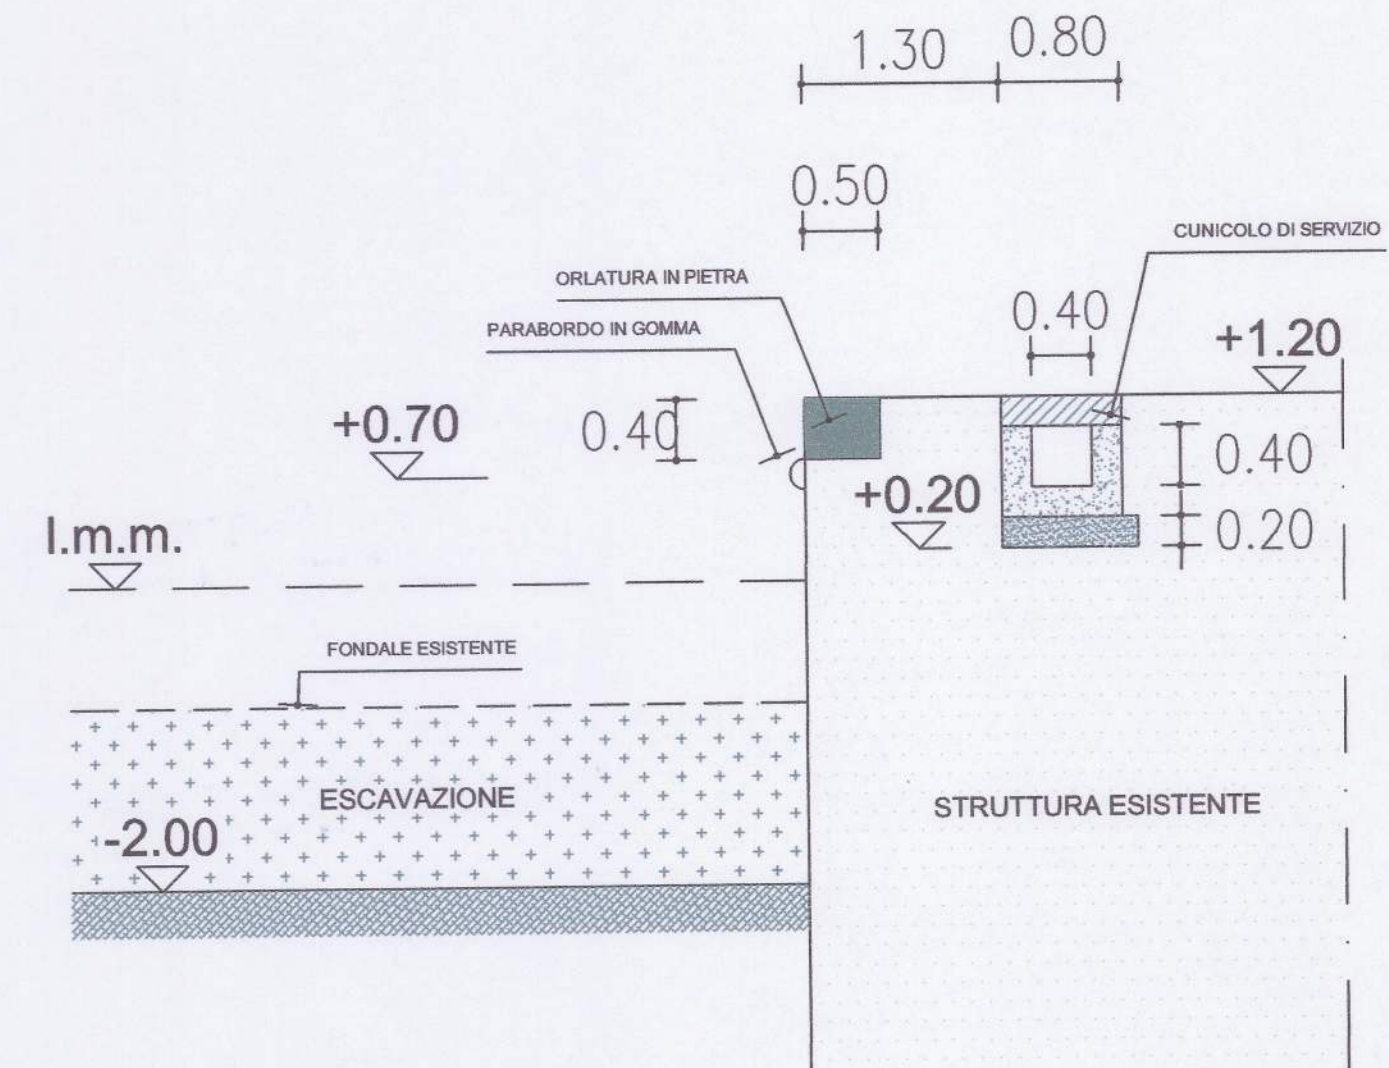

SCALA 1:50