

REGIONE SICILIANA

ISOLA DI SALINA  
(MESSINA)

REGIONE SICILIANA  
COMUNE DI MALFA dell'Ambiente

IL PRESIDENTE **439** **21**  
AL D. D. N. **23** **1986**  
IL DIRIGENTE **67** **1986**

LAVORI DI RIQUALIFICA E DI ADEGUAMENTO DELLE  
OPERE FORANEE, DELLE BANCHINE, DELLO SCALO DI  
ALAGGIO E DEI FONDALI DELL' APPRODO DI  
SCALO GALERA - MALFA

PROGETTO DEFINITIVO

Viso n. **24** **2001**  
L. 28/08/2001


ATT. 6.1.1 QUADERNO DELLE SEZIONI OPERA FORANEA  
DALLA PROOR. 0.00m ALLA PROOR. 65.10m  
Scala 1:200

Aggiorn. **28 MAR. 2003**

PROGETTO REDATTO IN DATA 11.09.1990  
APPROVATO IN LINEA TECNICA  
DAL C.T.A.R. CON VOTO N. 18986  
RESO NELL'ADUNANZA DEL 24.11.1990


IL SINDACO

IL PROGETTISTA  
Ing. Francesco Giordano  
Arch. Francesco Giordano

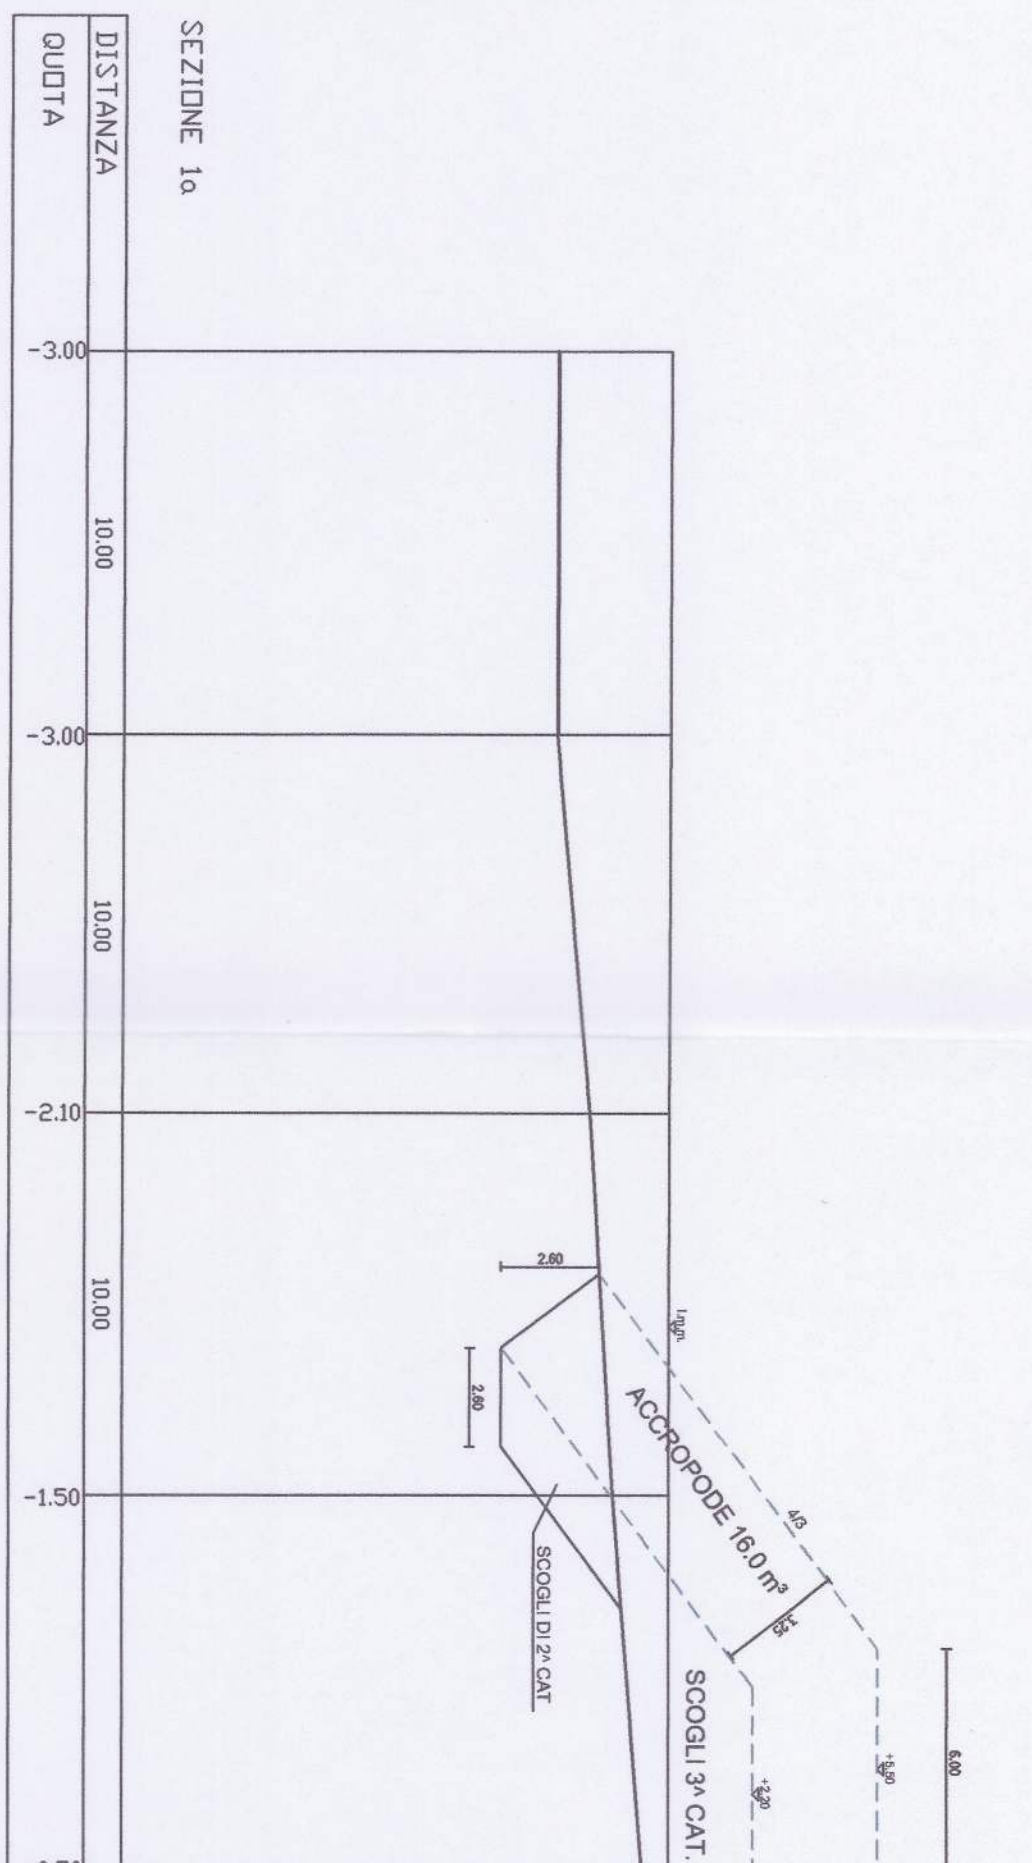


ACORPORE  
SCOLI DI 3a CAT.  
SCOLI DI 2a CAT.  
ESCAVO TRINCEA

= mq 56.02  
= mq 23.56  
= mq 7.99

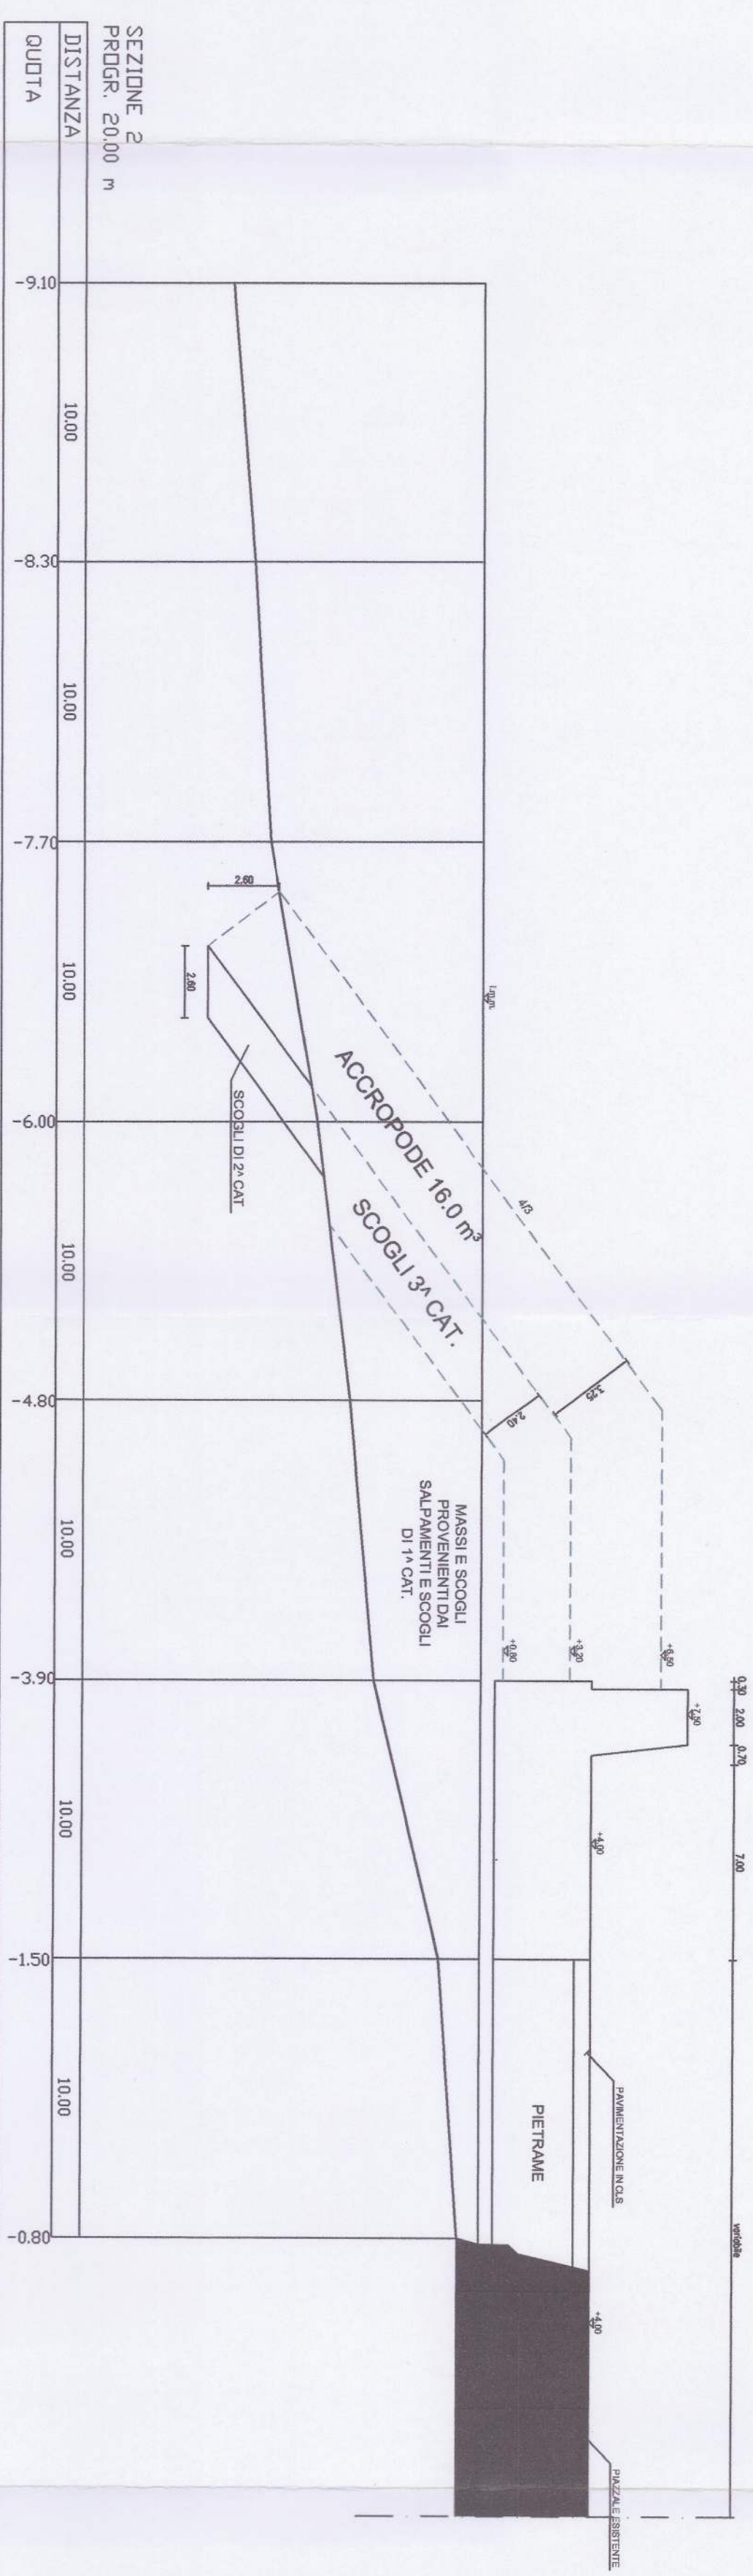


ACORPORE  
SCOLI DI 3a CAT.  
SCOLI DI 2a CAT.  
MASSI E SCOLI  
SALPARI E SCOLI DI  
1a CAT.  
ESCAVO TRINCEA

= mq 104.46  
= mq 49.56  
= mq 5.56  
= mq 112.53  
= mq 20.03

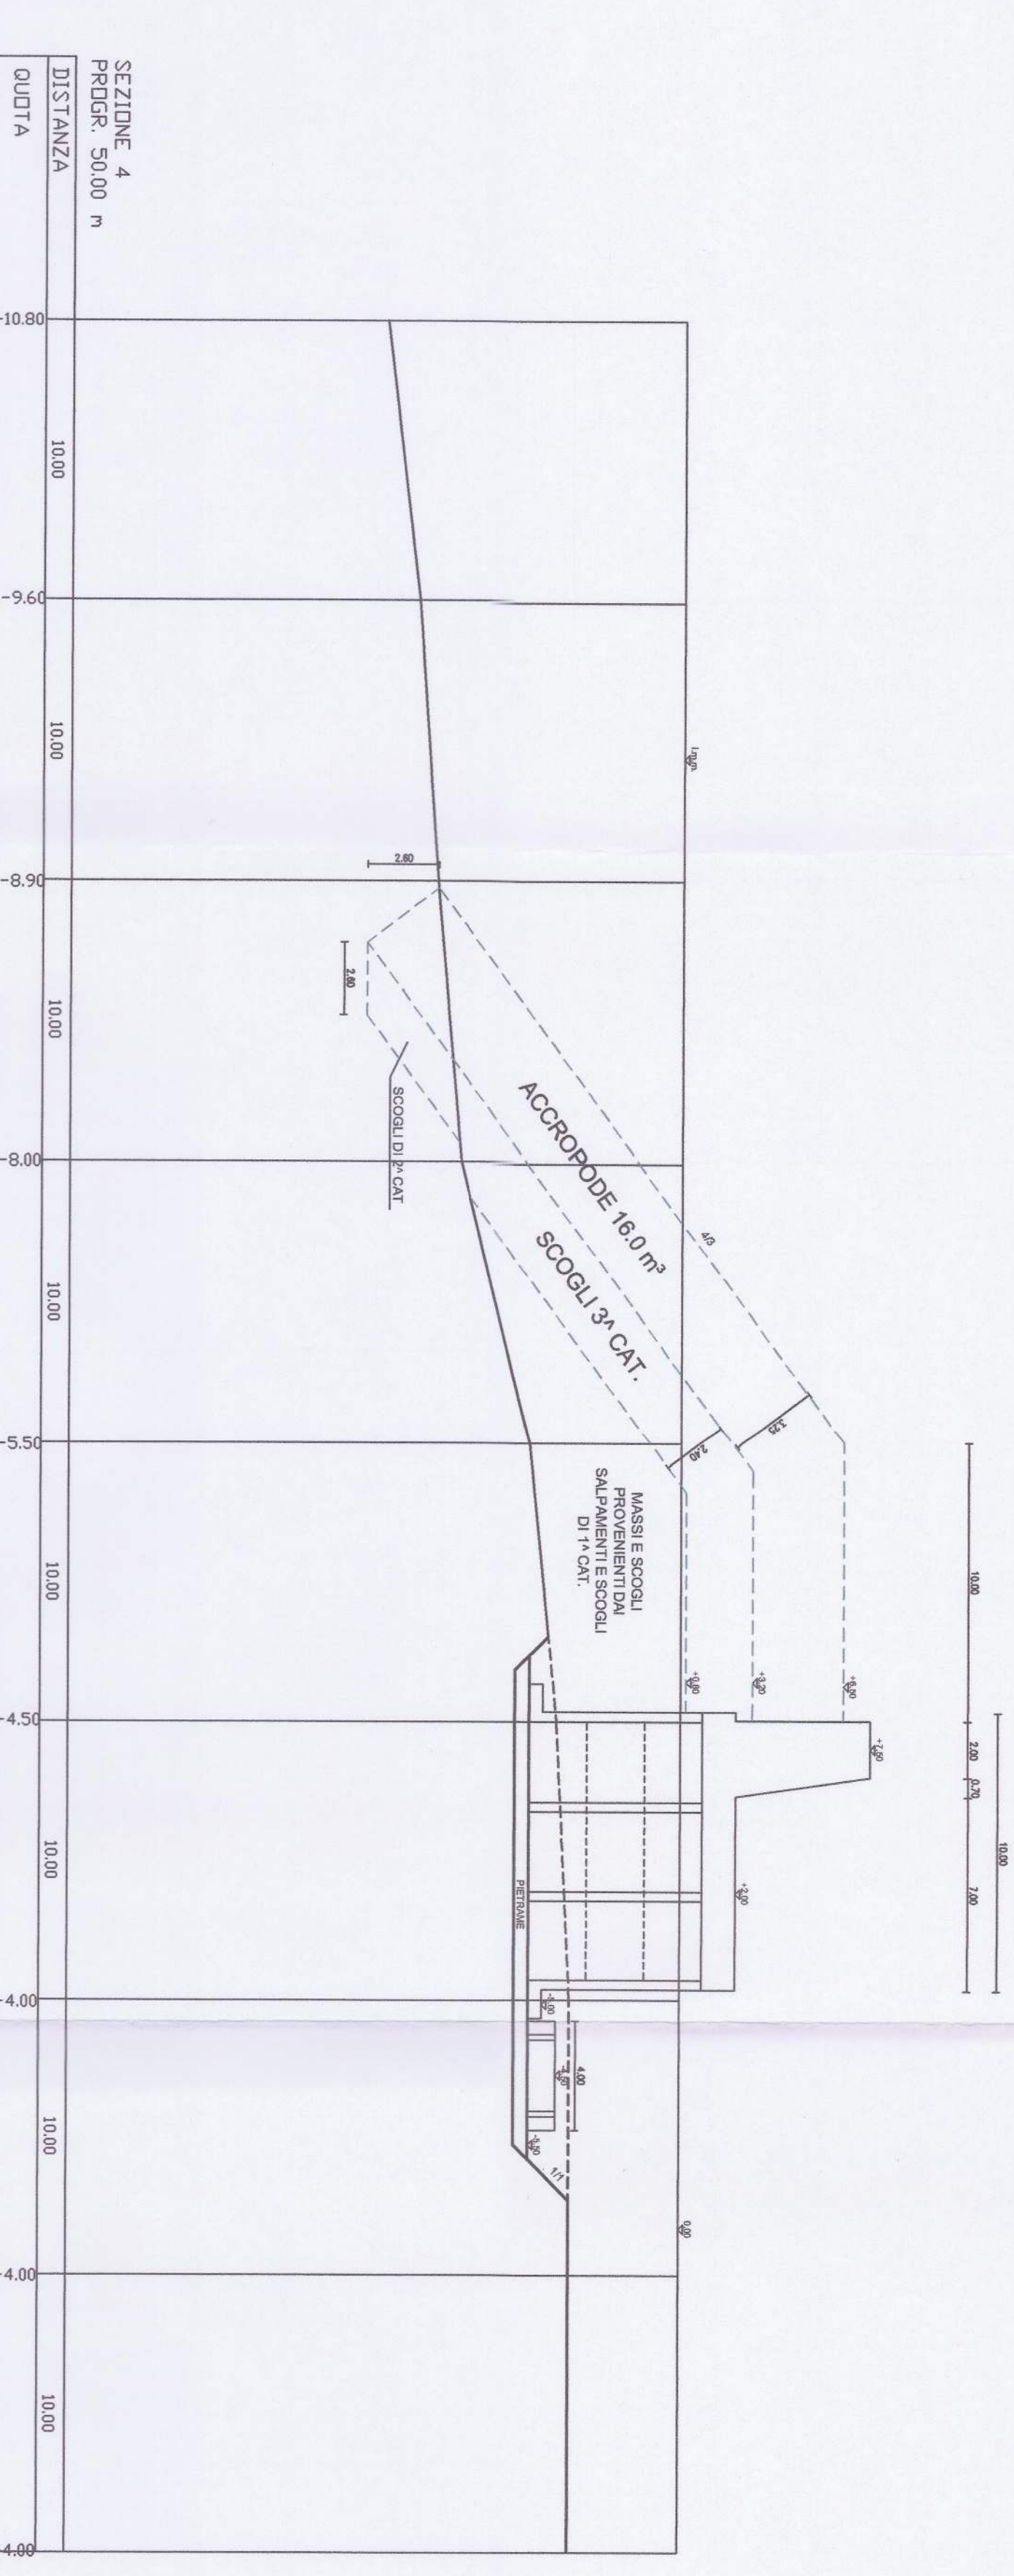


ACORPORE  
SCOLI DI 3a CAT.  
SCOLI DI 2a CAT.  
MASSI E SCOLI  
SALPARI E SCOLI DI  
1a CAT.  
ESCAVO TRINCEA

= mq 109.46  
= mq 58.04  
= mq 8.55  
= mq 69.81  
= mq 17.09

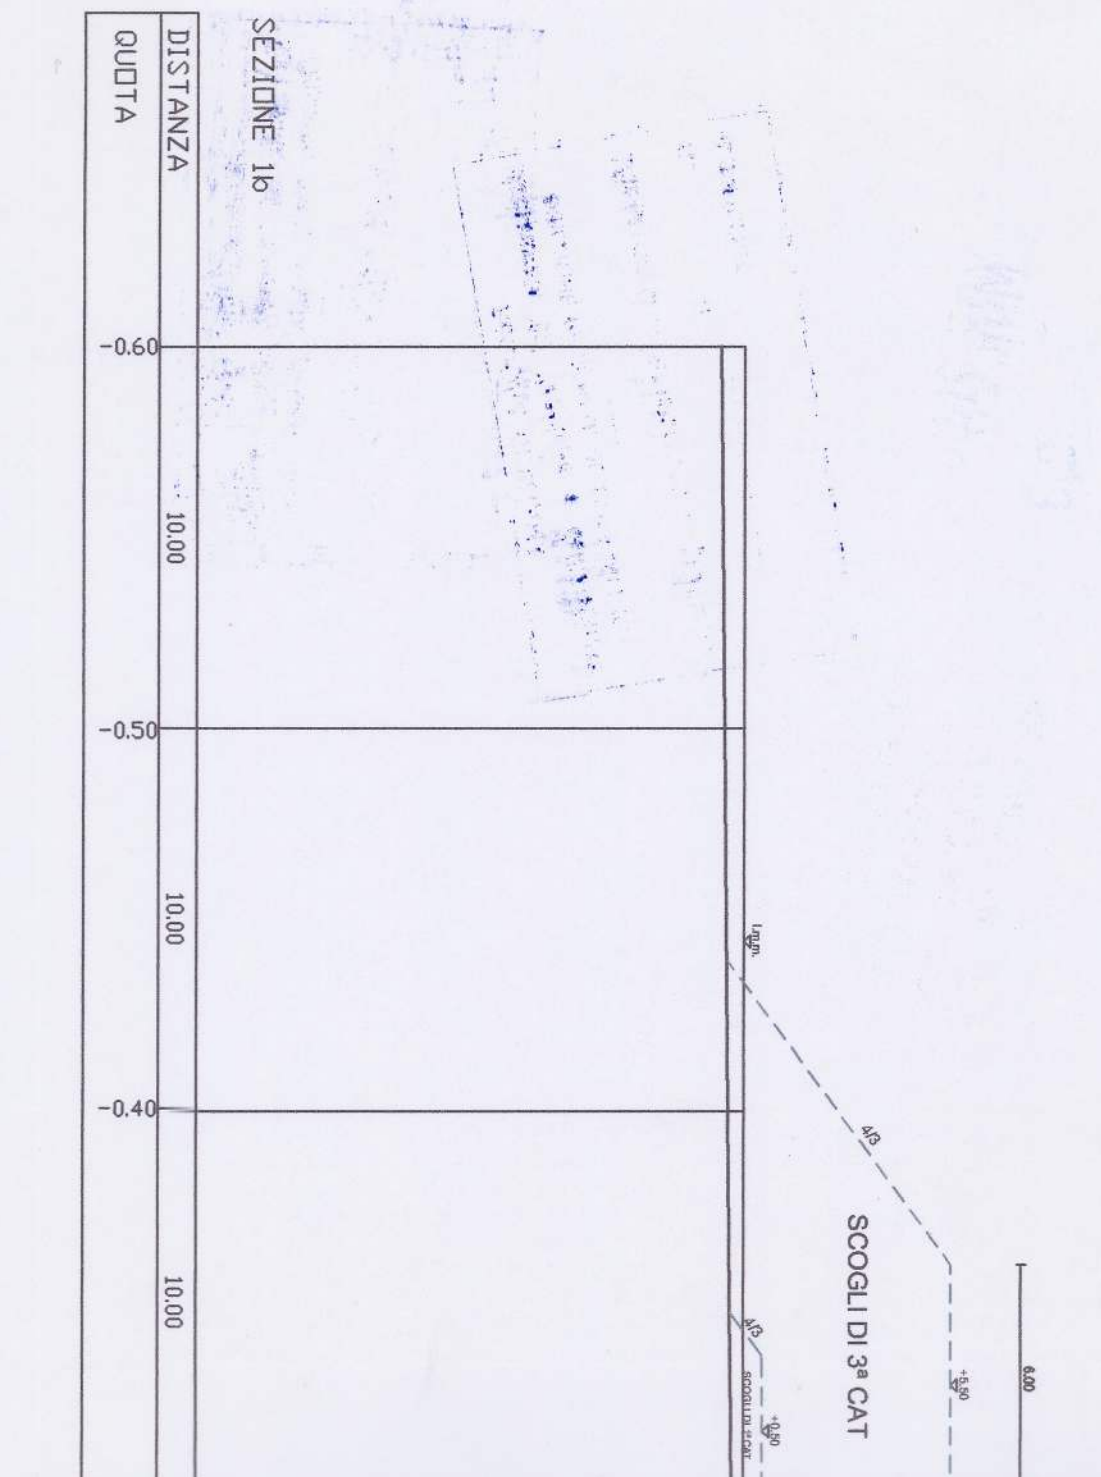


SCOLI DI 1a CAT.  
SCOLI DI 3a CAT.

= mq 3.41  
= mq 54.76

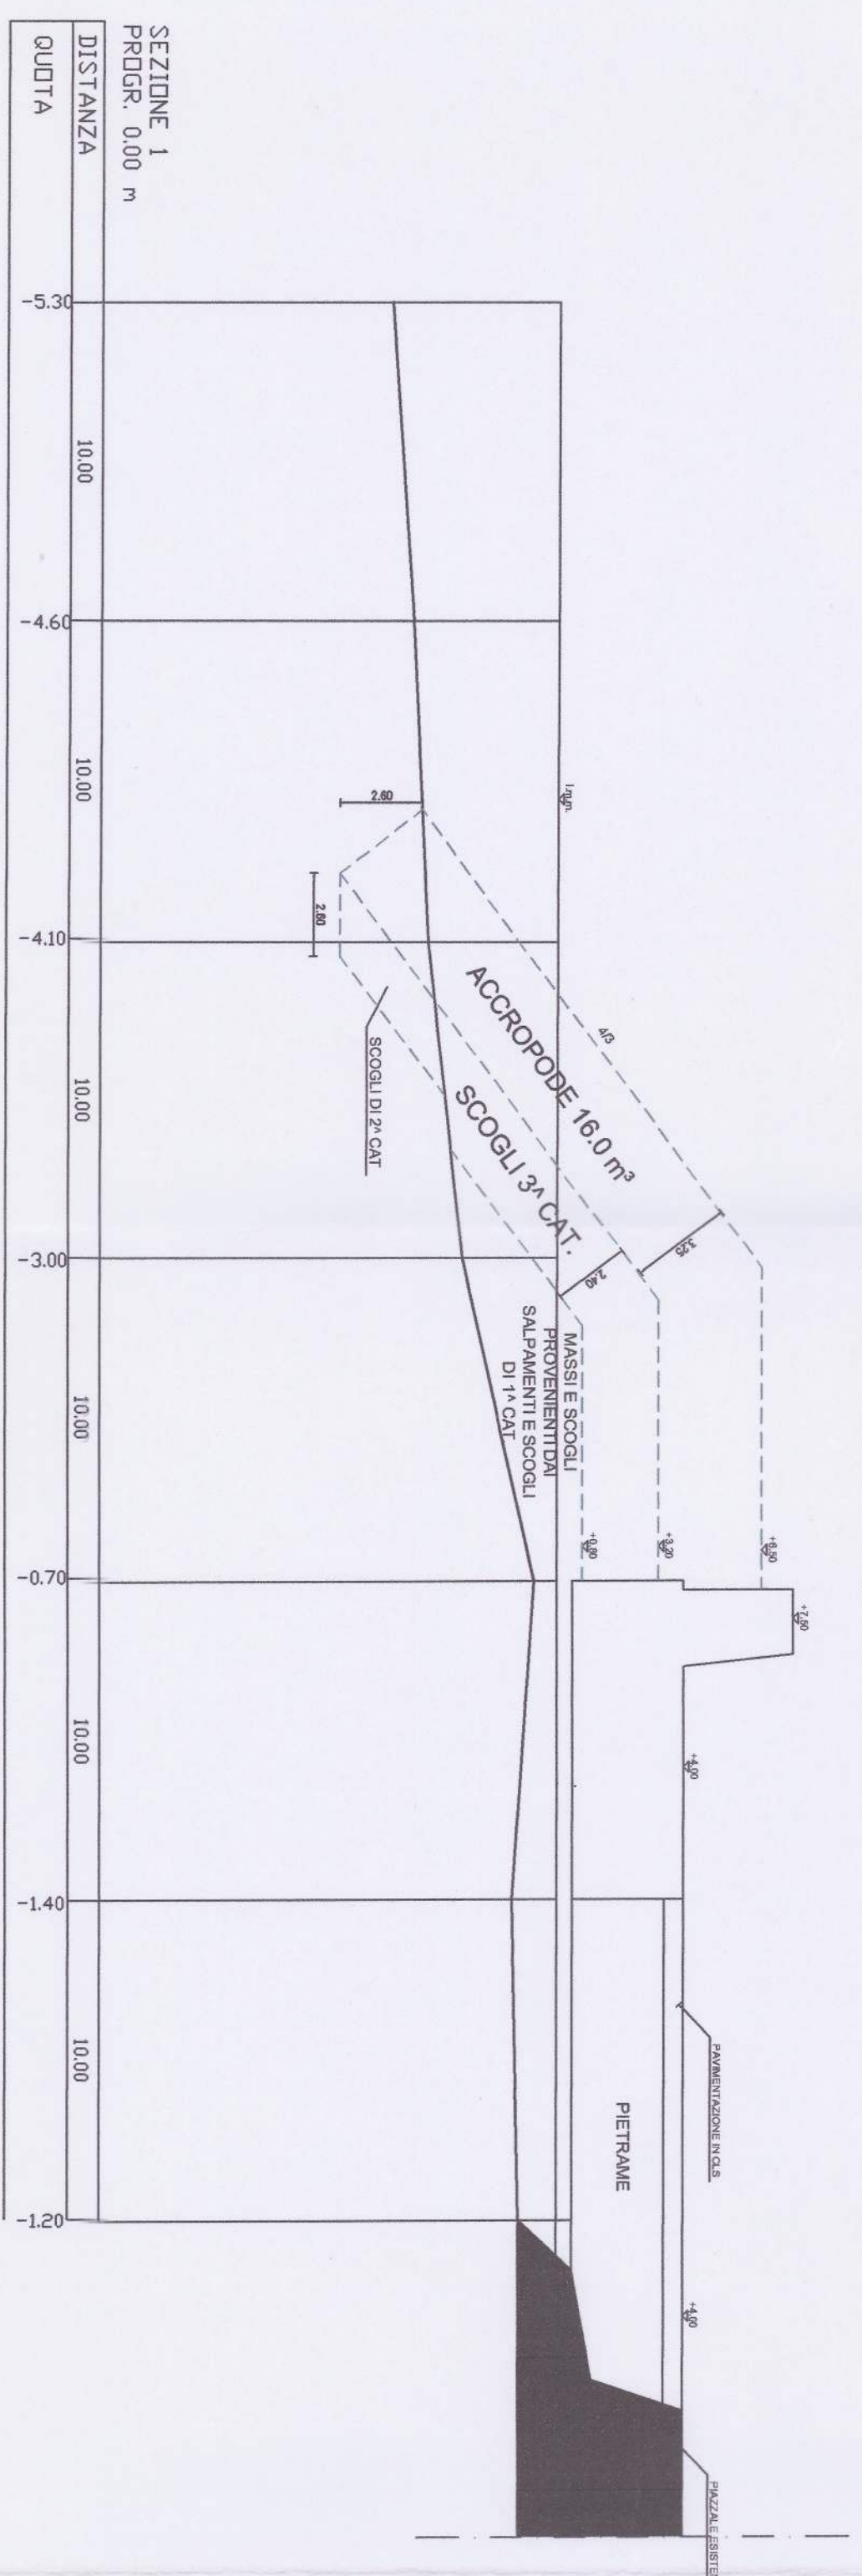


ACORPORE  
SCOLI DI 3a CAT.  
SCOLI DI 2a CAT.  
MASSI E SCOLI  
SALPARI E SCOLI DI  
1a CAT.  
ESCAVO TRINCEA

= mq 57.71  
= mq 42.43  
= mq 8.26  
= mq 28.64  
= mq 34.82  
= mq 16.18

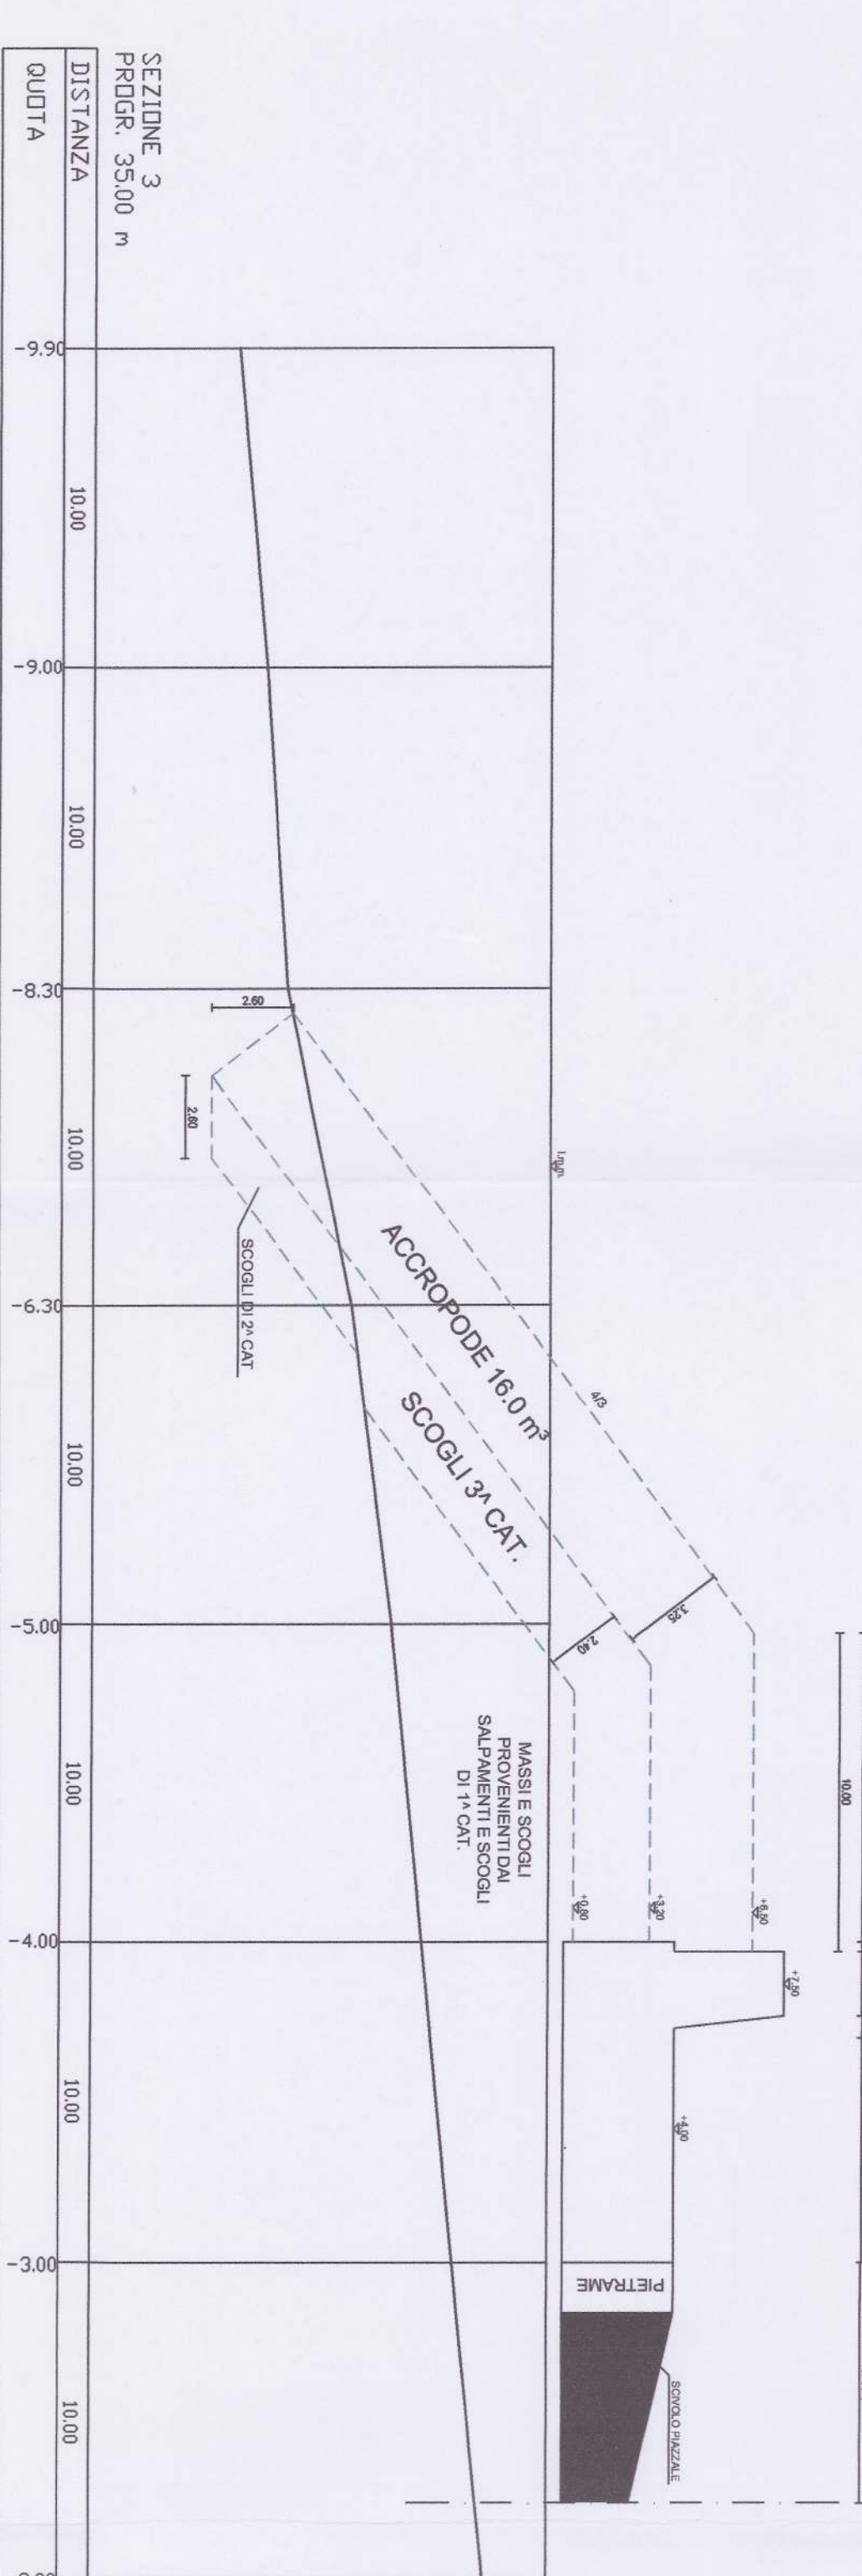

ACORPORE  
SCOLI DI 3a CAT.  
SCOLI DI 2a CAT.  
MASSI E SCOLI  
SALPARI E SCOLI DI  
1a CAT.  
ESCAVO TRINCEA

= mq 108.50  
= mq 52.77  
= mq 11.43  
= mq 129.30  
= mq 22.47

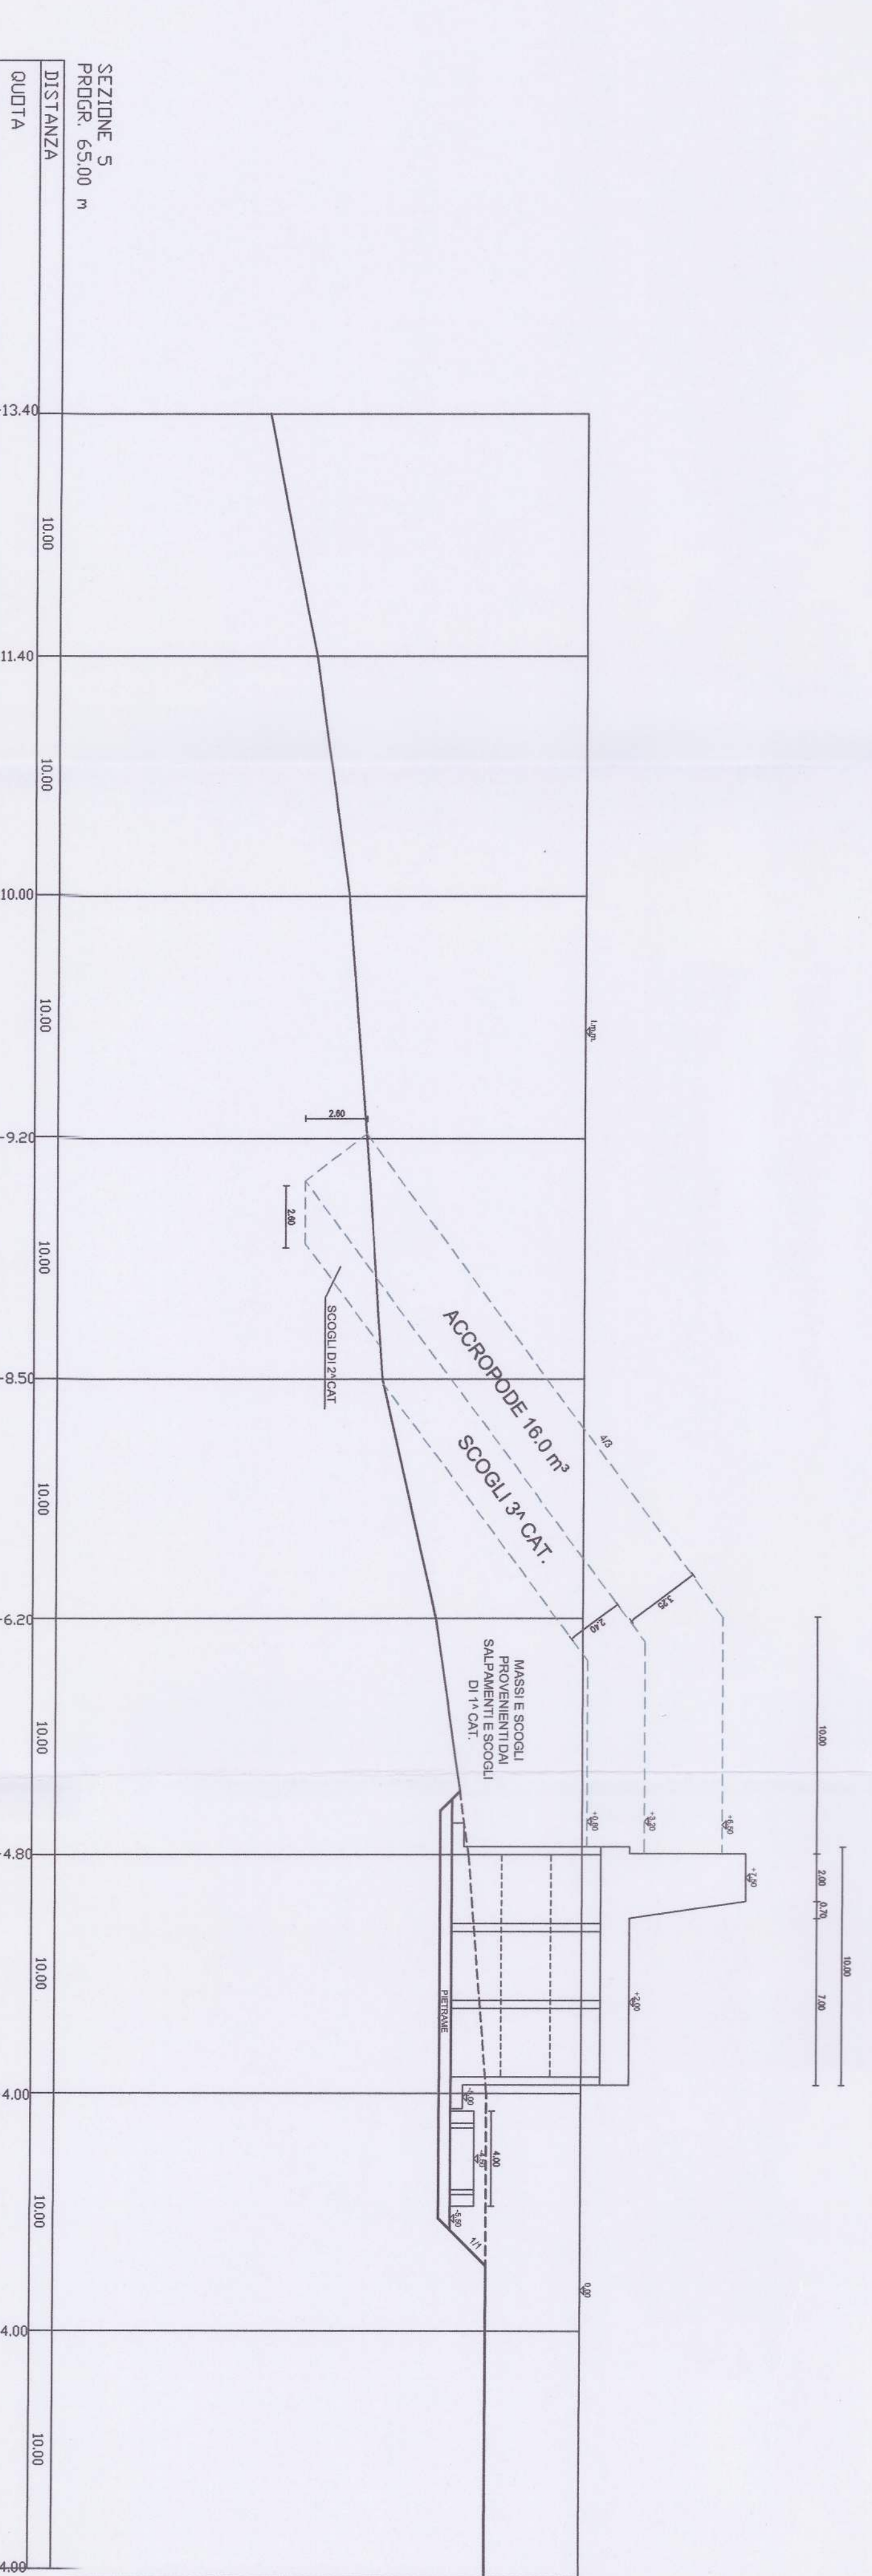

ACORPORE  
SCOLI DI 3a CAT.  
SCOLI DI 2a CAT.  
MASSI E SCOLI  
SALPARI E SCOLI DI  
1a CAT.  
ESCAVO TRINCEA

= mq 111.30  
= mq 60.22  
= mq 8.11  
= mq 79.41  
= mq 16.30