

REGIONE SICILIANA

ISOLA DI SALINA

(MESSINA)

COMUNE DI MALFANA

Assessorato del Territorio e dell'Ambiente

IL PRESENTE DOCUMENTO COSTITUISCE ALLEGATO
AL D. D. N. 439 DEL 23 APR. 2004

LAVORI DI RIQUALIFICA E DI ADEGUAMENTO DELLE
OPERE FORANEE, DELLE BANCHINE, DELLO SCALO DI
ALAGGIO E DEI FONDALI DELL' APPRODO DI
SCALO GALERA - MALFA

REGIONE SICILIANA
Assessorato del Territorio e dell'Ambiente
DIREZIONE REGIONALE P.A. REGIONALE

PROGETTO DEFINITIVO

Visto con riferimento al parere
n. 21 del 25/03/04
n. 21 del 25/03/04

ALL. 7.1 MASSI CELLULARI
CARPENTERIA MASSI 1° ORDINE
Scala 1:50

Aggiornato 28 MAR. 2003



Palermo MAG. 2001




PROGETTO REDATTO IN DATA 11.09.1990
APPROVATO IN LINEA TECNICA
DAL C.T.A.R. CON VOTO N. 18086
RESO NELL'ADUNANZA DEL 23.11.1990

IL PROGETTISTA
Ing. Francesco Giordano
Ing. FRANCESCO GIORDANO
N. 3152

MASSO CELLULARE DI BASE Scala 1:50
inbasato a quota -5.50 m. (1° ORDINE)

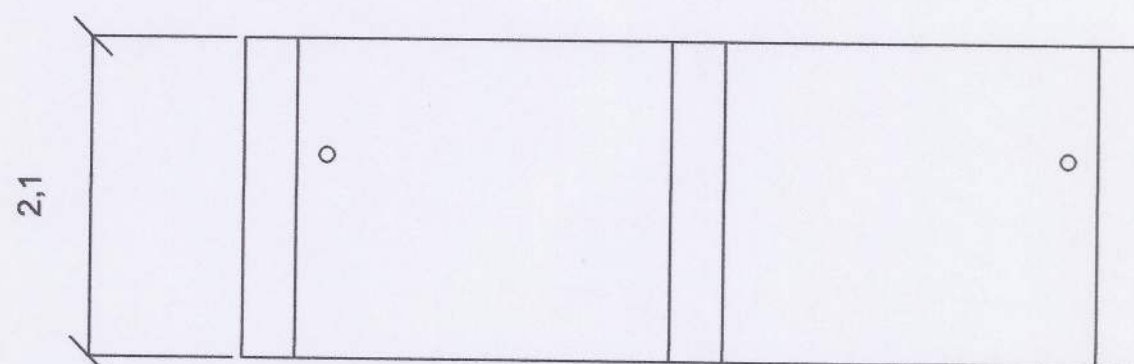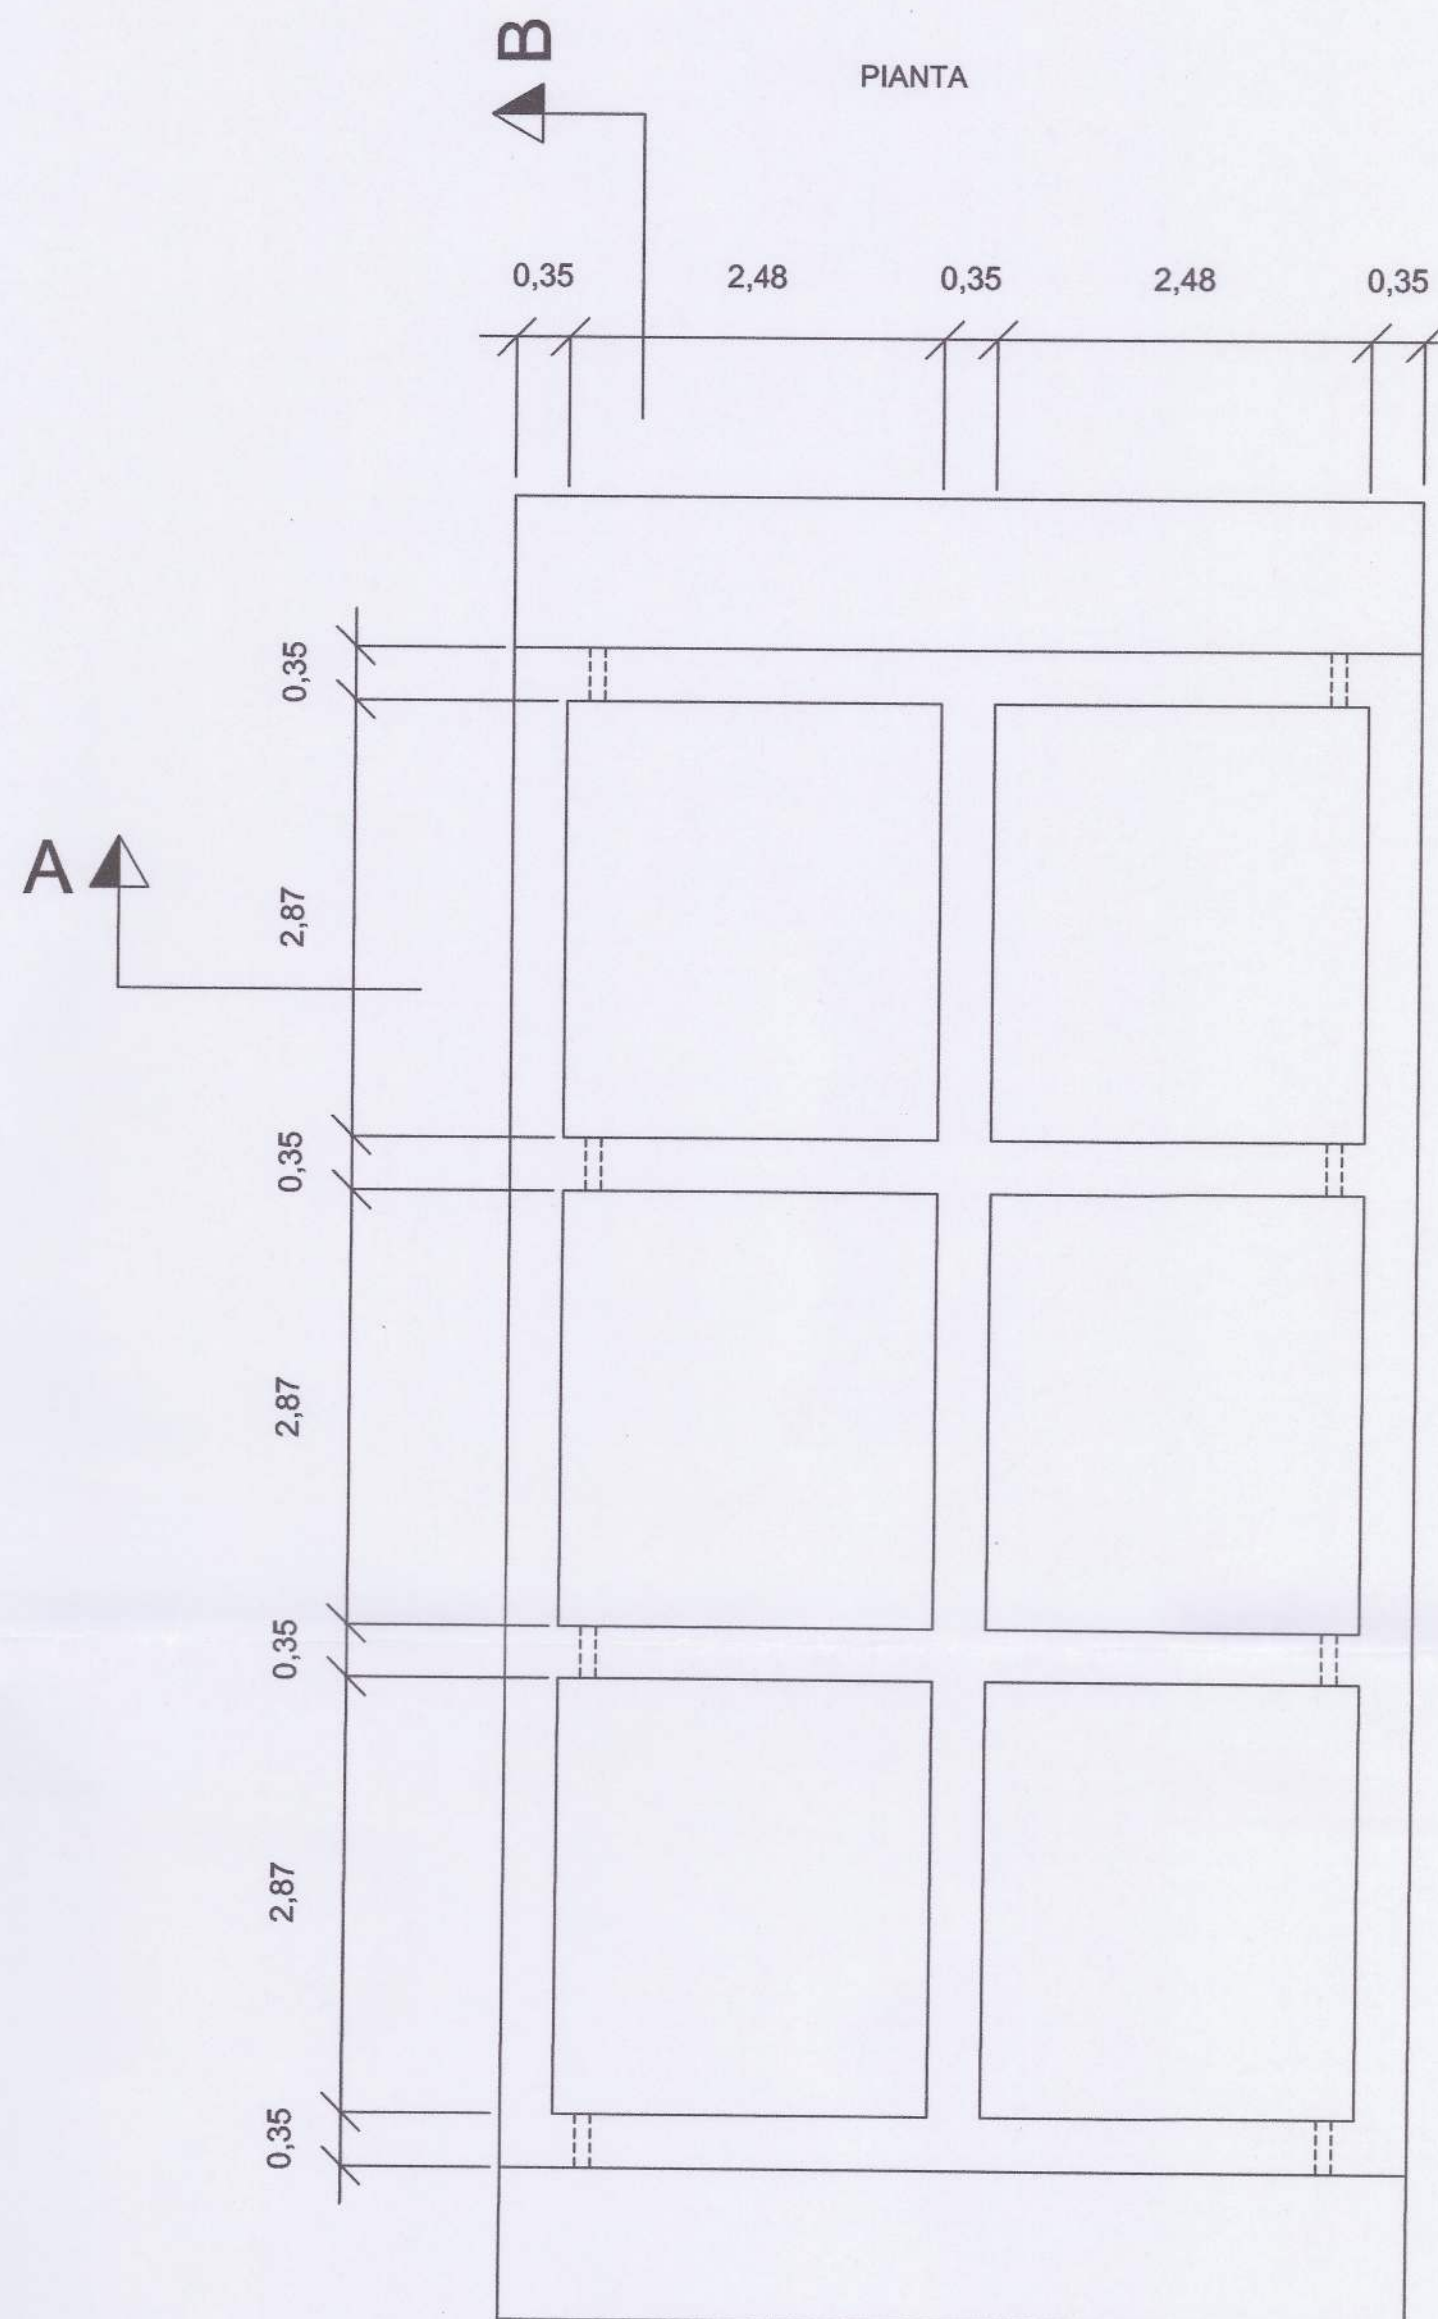

SEZIONE A-A

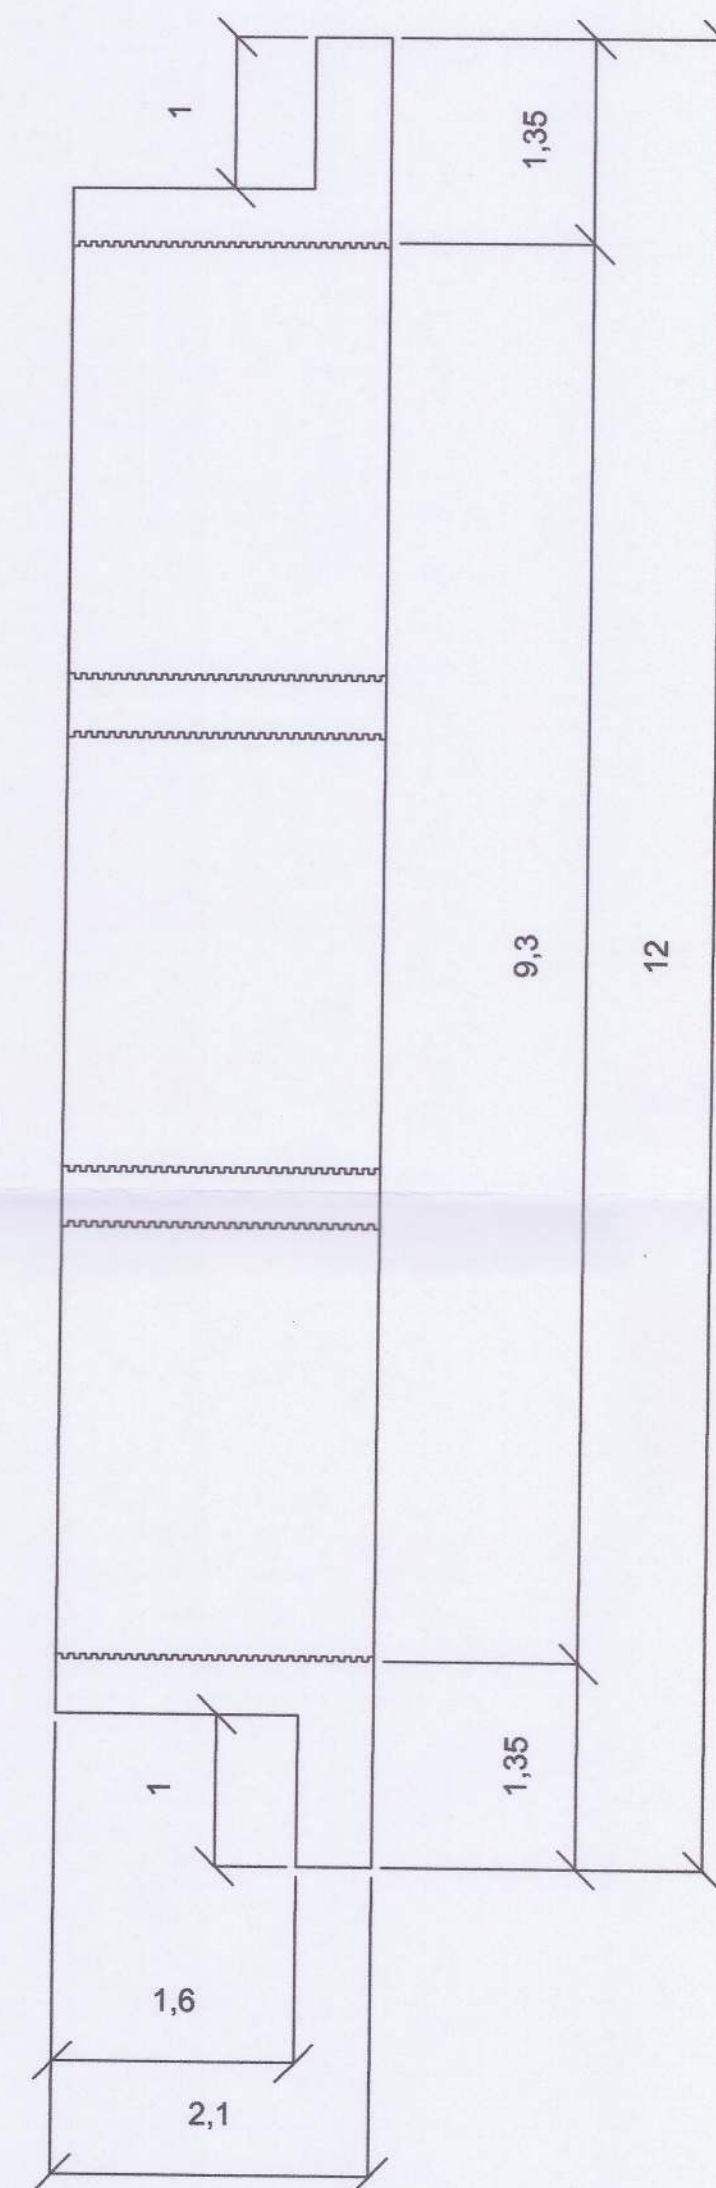

SEZIONE B-B