REGIONE SICILIANA

ISOLA DI SALINA

(MESSINA)

REGIONE SICILIANA
Assessorato del Territorio e dell'Ambiente

COMUNE DI MALFA

IL PRESENTE ELABORATO COSTITUISCE ALLEGATO 25
AL D. D. N. 439 DEL 23 APR
IL DIRIGENTE COORDINATORE
(Arch. G. Tr...)

LAVORI DI RIQUALIFICA E DI ADEGUAMENTO DELLE OPERE FORANEE, DELLE BANCHINE, DELLO SCALO DI ALAGGIO E DEI FONDALI DELL' APPRODO DI SCALO GALERA - MALFA

PROGETTO DEFINITIVO

aggiornato ai sensi della L.R. del 02 agosto 2002

REGIONE SICILIANA
Assessorato del Territorio e dell'Ambiente
DIREZIONE REGIONALE DELLE OO.PP.
...to con riferimento al parere
21 del 25/03/04
IL DIRIGENTE

Aggiornato 28 MAR. 2003

Palermo, MAG. 2001

TAV. 7.2 MASSI CELLULARI
CARPENTERIA MASSI 2° ORDINE
Scala 1:50

PROGETTO REDATTO IN DATA 11.09.1990
APPROVATO IN LINEA TECNICA
DAL C.T.A.R. CON VOTO N. 18086
RESO NELL'ADUNANZA DEL 23.11.1990

IL SINDACO

IL PROGETTISTA
Ing. Francesco Giordano

ORDINE DEGLI INGEGNERI DELLA PROVINCIA DI MESSINA
Ing. FRANCESCO GIORDANO
n. 3126

MASSO CELLULARE FORATO Scala 1:50
inbasato a quota -3.40 m. (2° ORDINE)

Vista A

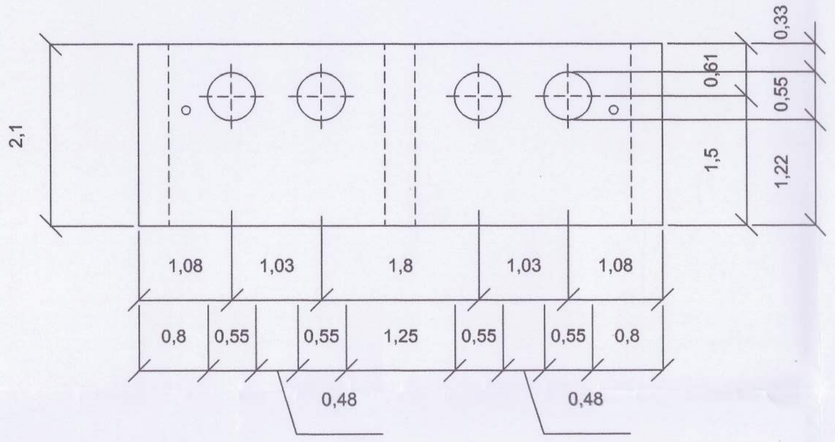

Sezione C-C

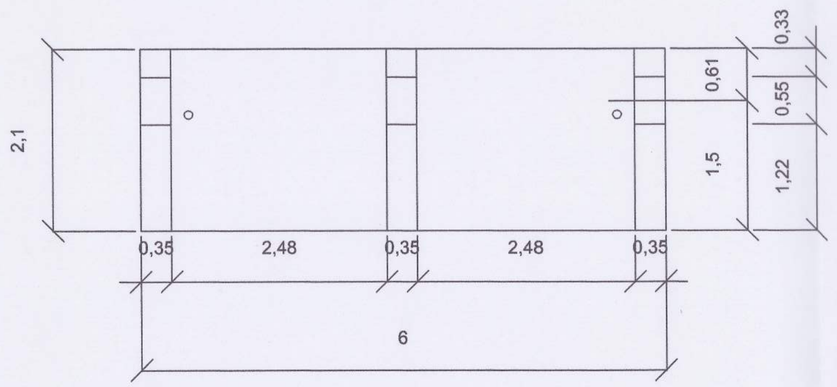

PIANTA

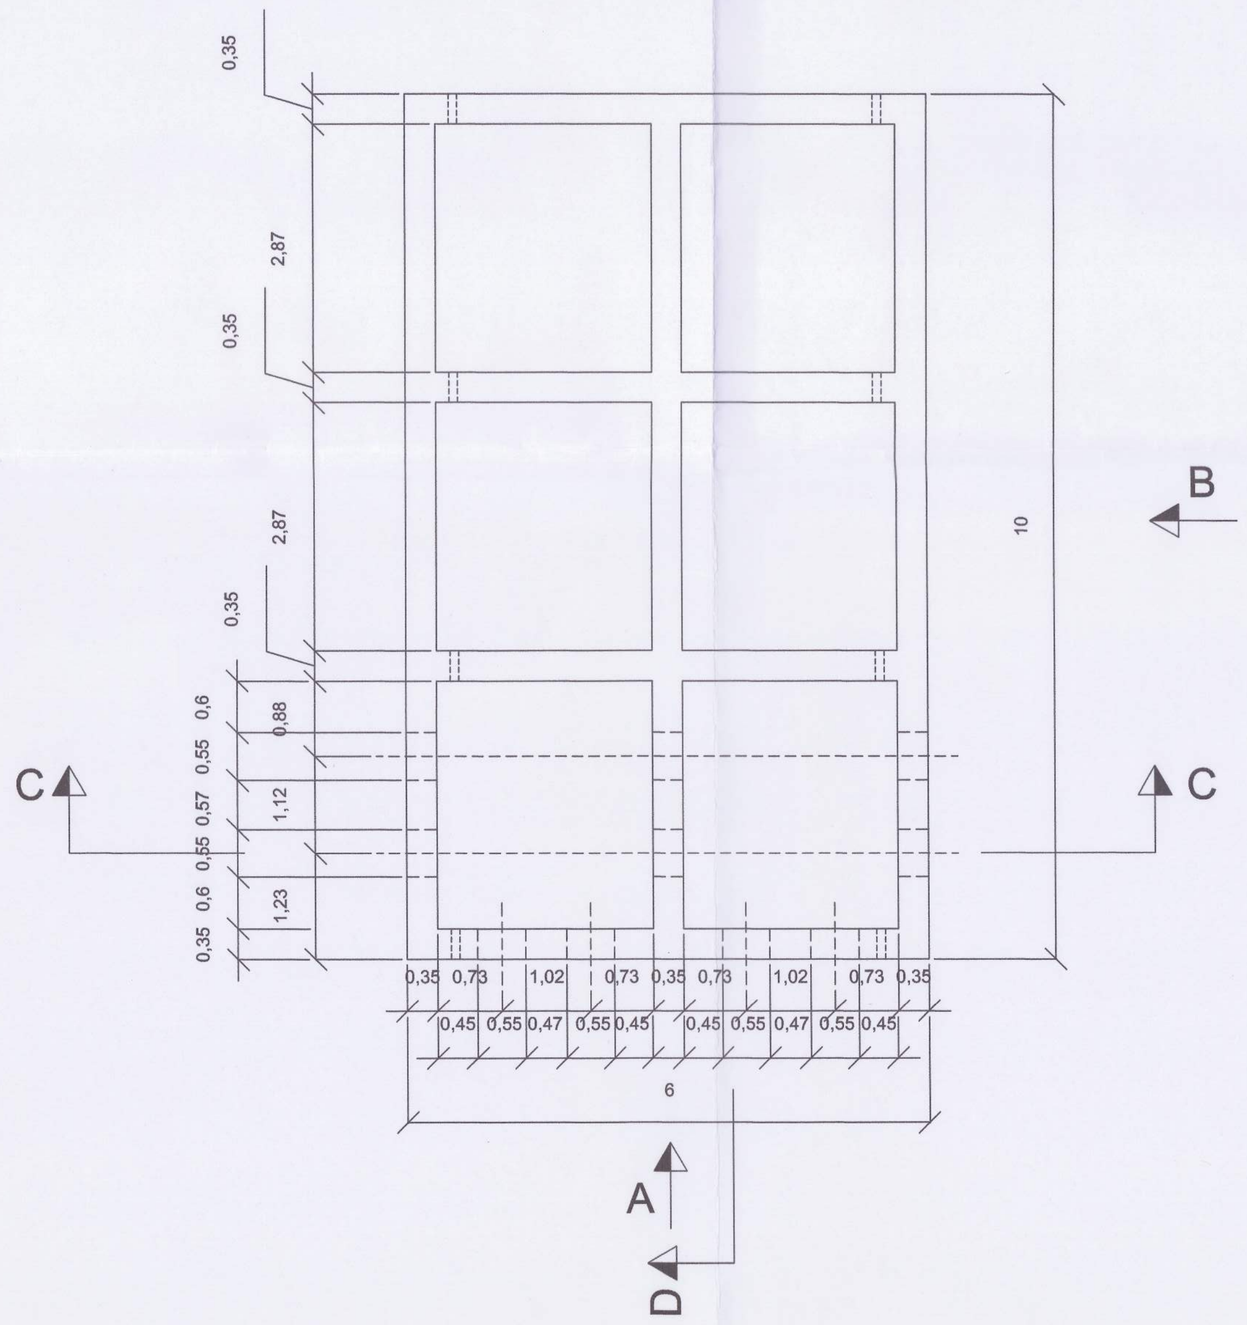

Vista B

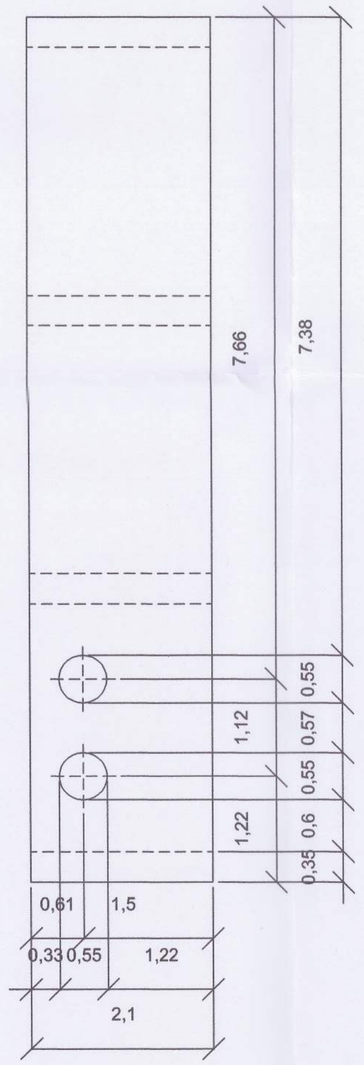
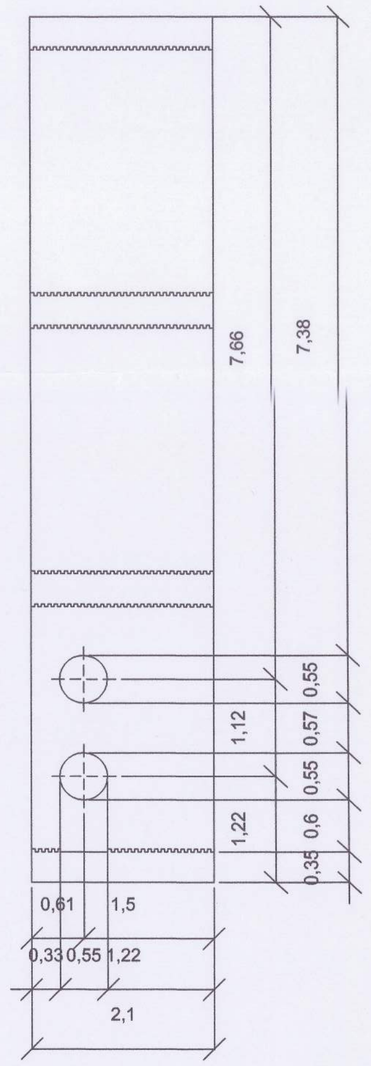
SEZIONE D-D