REGIONE SICILIANA

ISOLA DI SALINA
(MESSINA)

COMUNE DI MALFA

LAVORI DI RIQUALIFICA E DI ADEGUAMENTO DELLE OPERE FORANEE, DELLE BANCHINE, DELLO SCALO DI ALAGGIO E DEI FONDALI DELL' APPRODO DI SCALO GALERA - MALFA

PROGETTO DEFINITIVO

ALL.T.4 MASSI CELLULARI
ARMATURA MASSI 1° ORDINE

Aggiornato 28 MAR. 2003

Palermo, MAG. 2001

PROGETTO REDATTO IN DATA 11.09.1990
APPROVATO IN LINEA TECNICA
DAL C.T.A.R. CON VOTO N. 18086
RESO NELL'ADUNANZA DEL 23.11.1990

IL SINDACO

IL PROGETTISTA:
Ing. Francesco Giordano

REGIONE SICILIANA
Assessorato del Territorio e dell'Ambiente
DIREZIONE REGIONALE
Visto con riferimento al parere n. 84 del 25/06/01 reso dalla L.R. del 02 agosto 2002
n. 9/2002

REGIONE SICILIANA
Assessorato del Territorio e dell'Ambiente
DIREZIONE REGIONALE
Visto con riferimento al parere n. 27 del 28 FEB. 2001 reso dalla L.R. del 02 agosto 2002
n. 9/2002

MASSO CELLULARE Scala 1:20

(1° ORDINE)

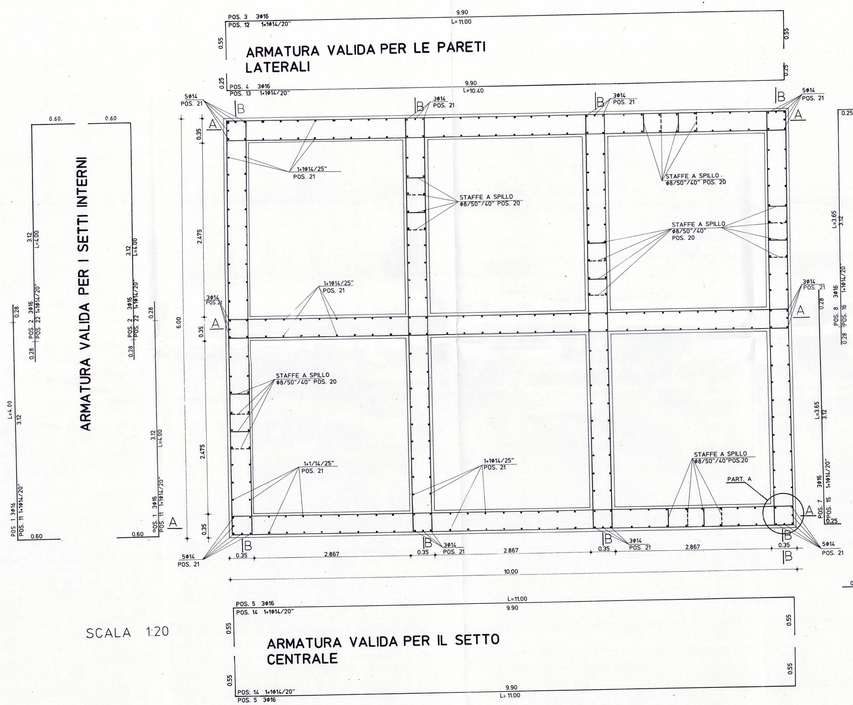

SCALA 1:20

N. B. COPRIFERRO 5 cm
MATERIALI:
-CALCESTRUZZO R'bK=250Kg/cmq
-ACCIAIO AD ADERENZA MIGLIORATA FeB 38 K

R'bK= 250 Kg/cmq
FeB 38K
COPRIFERRO = 5 cm

N.B. PER TUTTE LE PARETI STAFFE A SPILLO Ø8/40"/50"

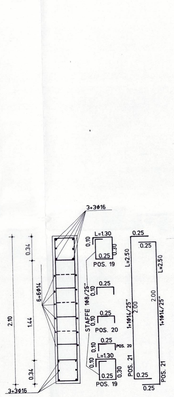

SEZIONE CORRENTE

SEZIONE A-A Scala 1:20

R'bK = 250 Kg/cmq
FeB 38K
COPRIFERRO = 5 cm

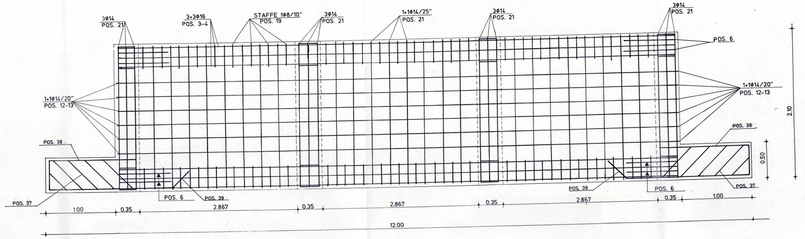
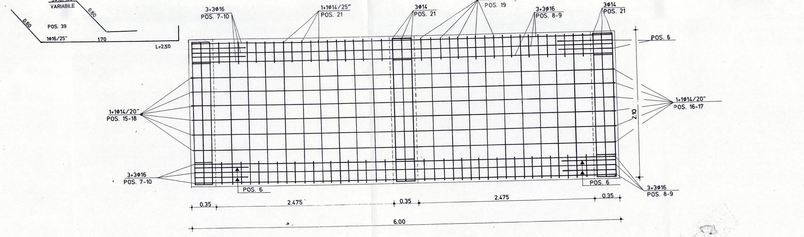
SEZIONE B-B Scala 1:20