

LAVORI DI RIQUALIFICA E DI ADEGUAMENTO DELLE  
OPERE FORANE, DELLE BANCINE, DELLO SCALO DI  
ALAGGIO E DEI FONDALI DELL' APPRODO DI  
SCALO GALERA - MALFA

PROGETTO DEFINITIVO

ALL. 76 MASSICELLARI  
ARMATURA MASSI 3° ORDINE

28 MAR. 2003  
MAG. 2001


IL SINDACO

IL PROGETTISTA  
Ing. Francesco Giordano

PROGETTO REDATTO IN DATA 11.08.1998  
DAL C.T.A. CON VOTO N. 10  
RESDO NELLA RIUNIONA DEL 24.11.1998


MASSO CELLULARE FORATO Scda 1:20  
(3° ORDINE)

ARMATURA VALIDA PER  
LE PARETE LATERALI

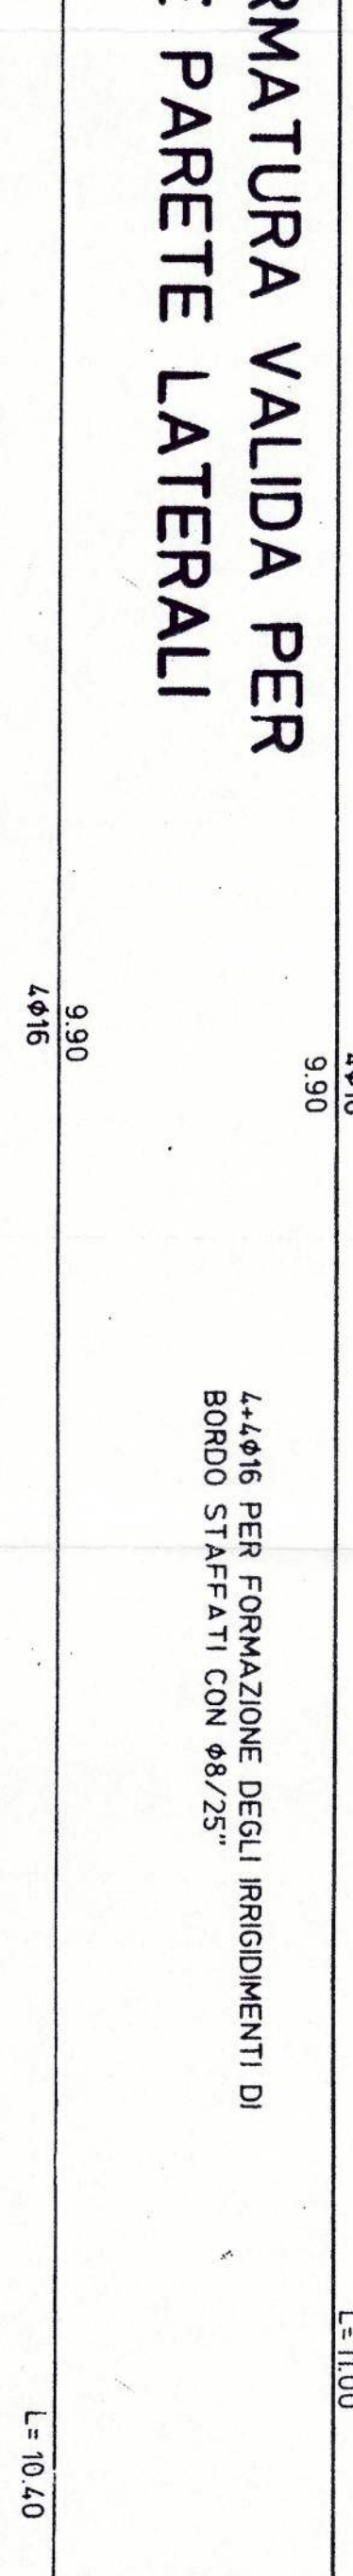


Rsk = 250 kg/cm²  
F48 38K  
COPFERRO = 5 cm


ARMATURA VALIDA PER LA PARETE  
LATO TERRA

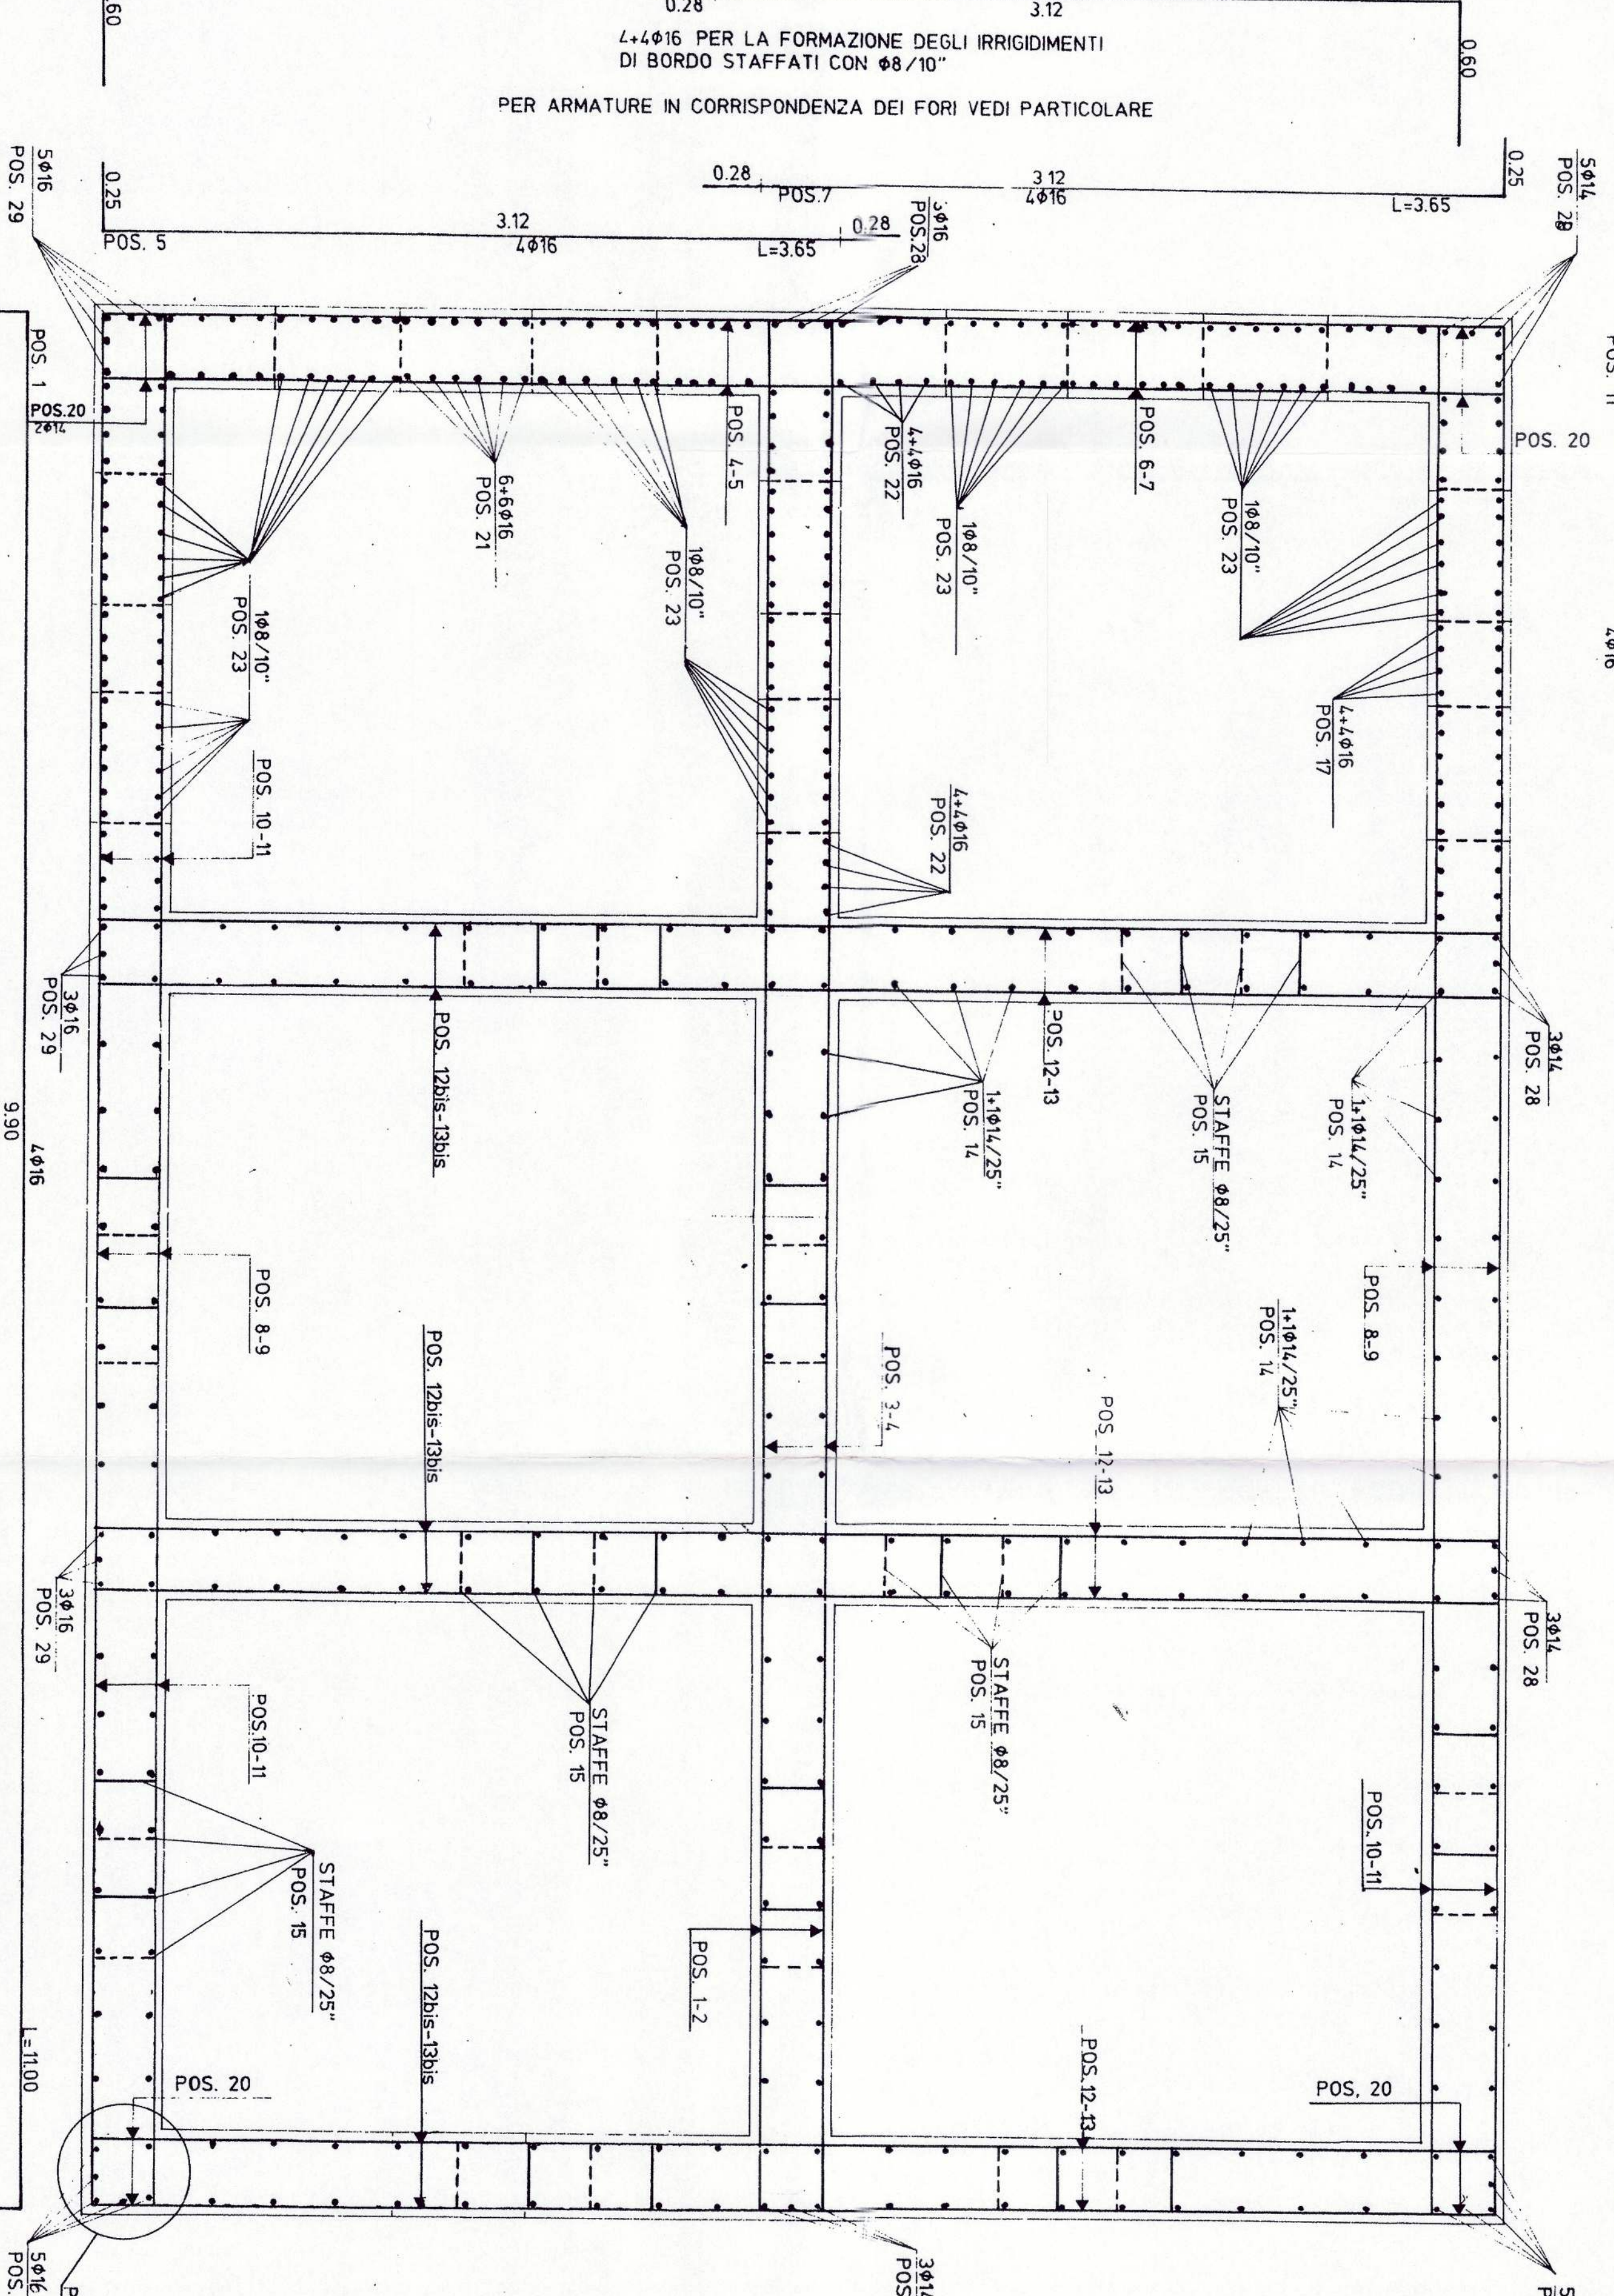


ARMATURA VALIDA PER IL SETTO CENTRALE  
E LA PARETE POSTERIORE

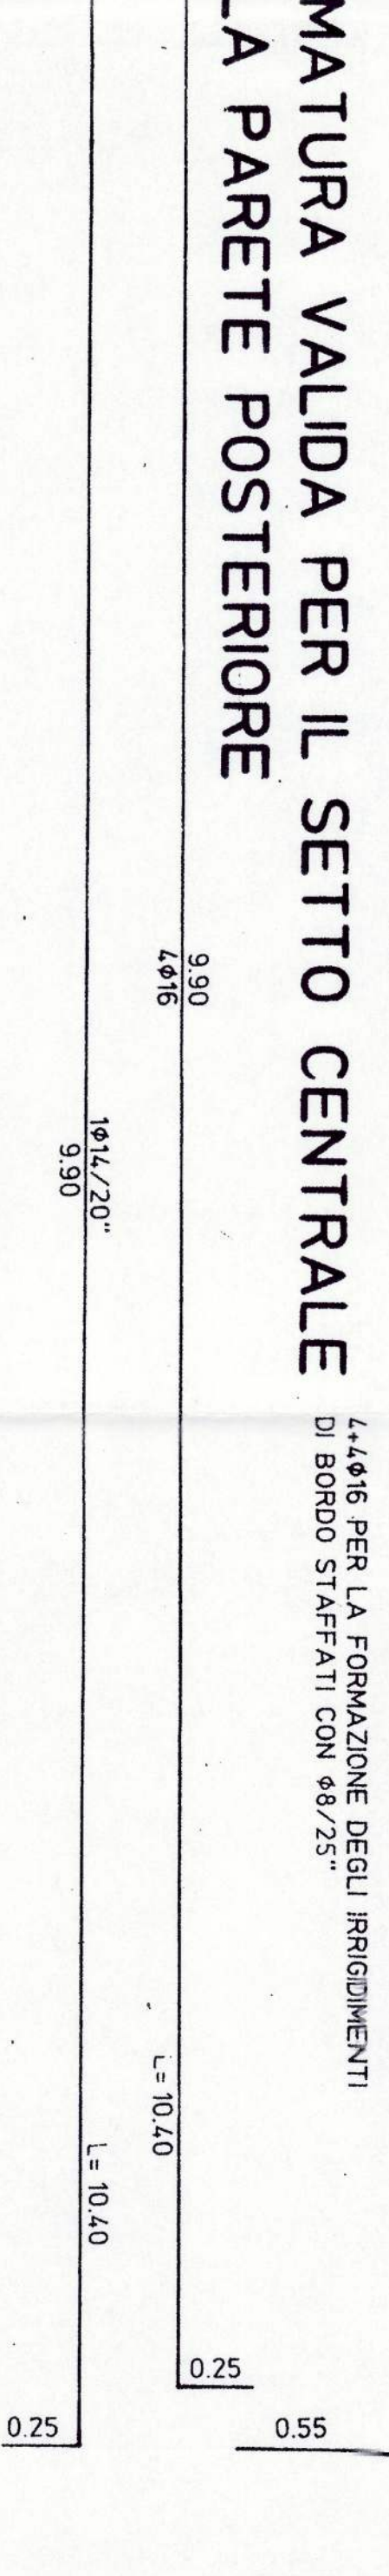


ARMATURA VALIDA PER  
I SETTI CENTRALI

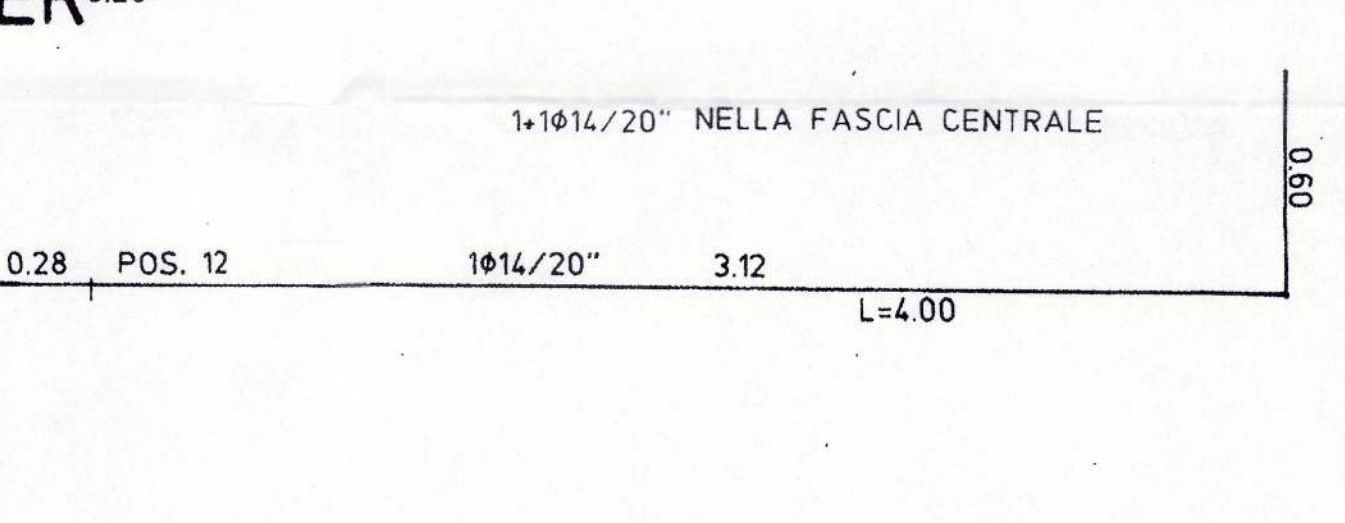


ARMATURA VALIDA PER  
LA PARETE LATERALE

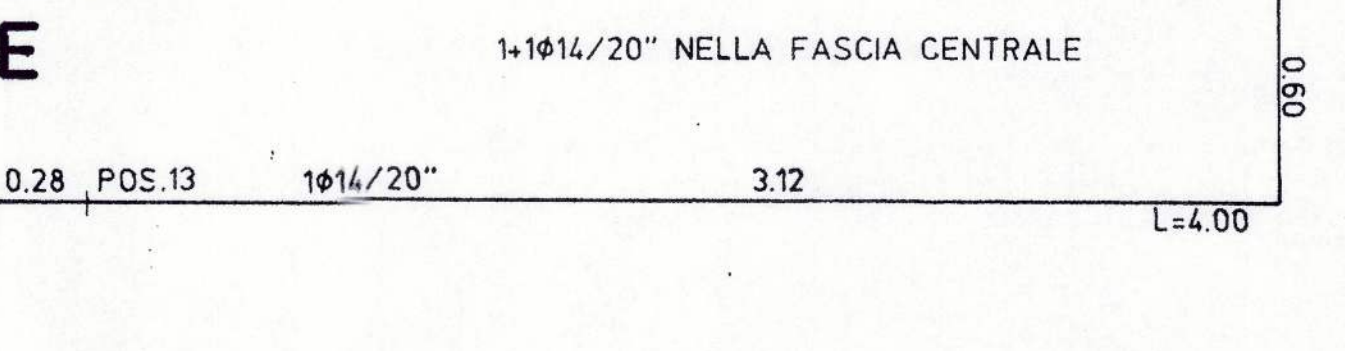

ARMATURA PARETE LATERALE Scda 1:20

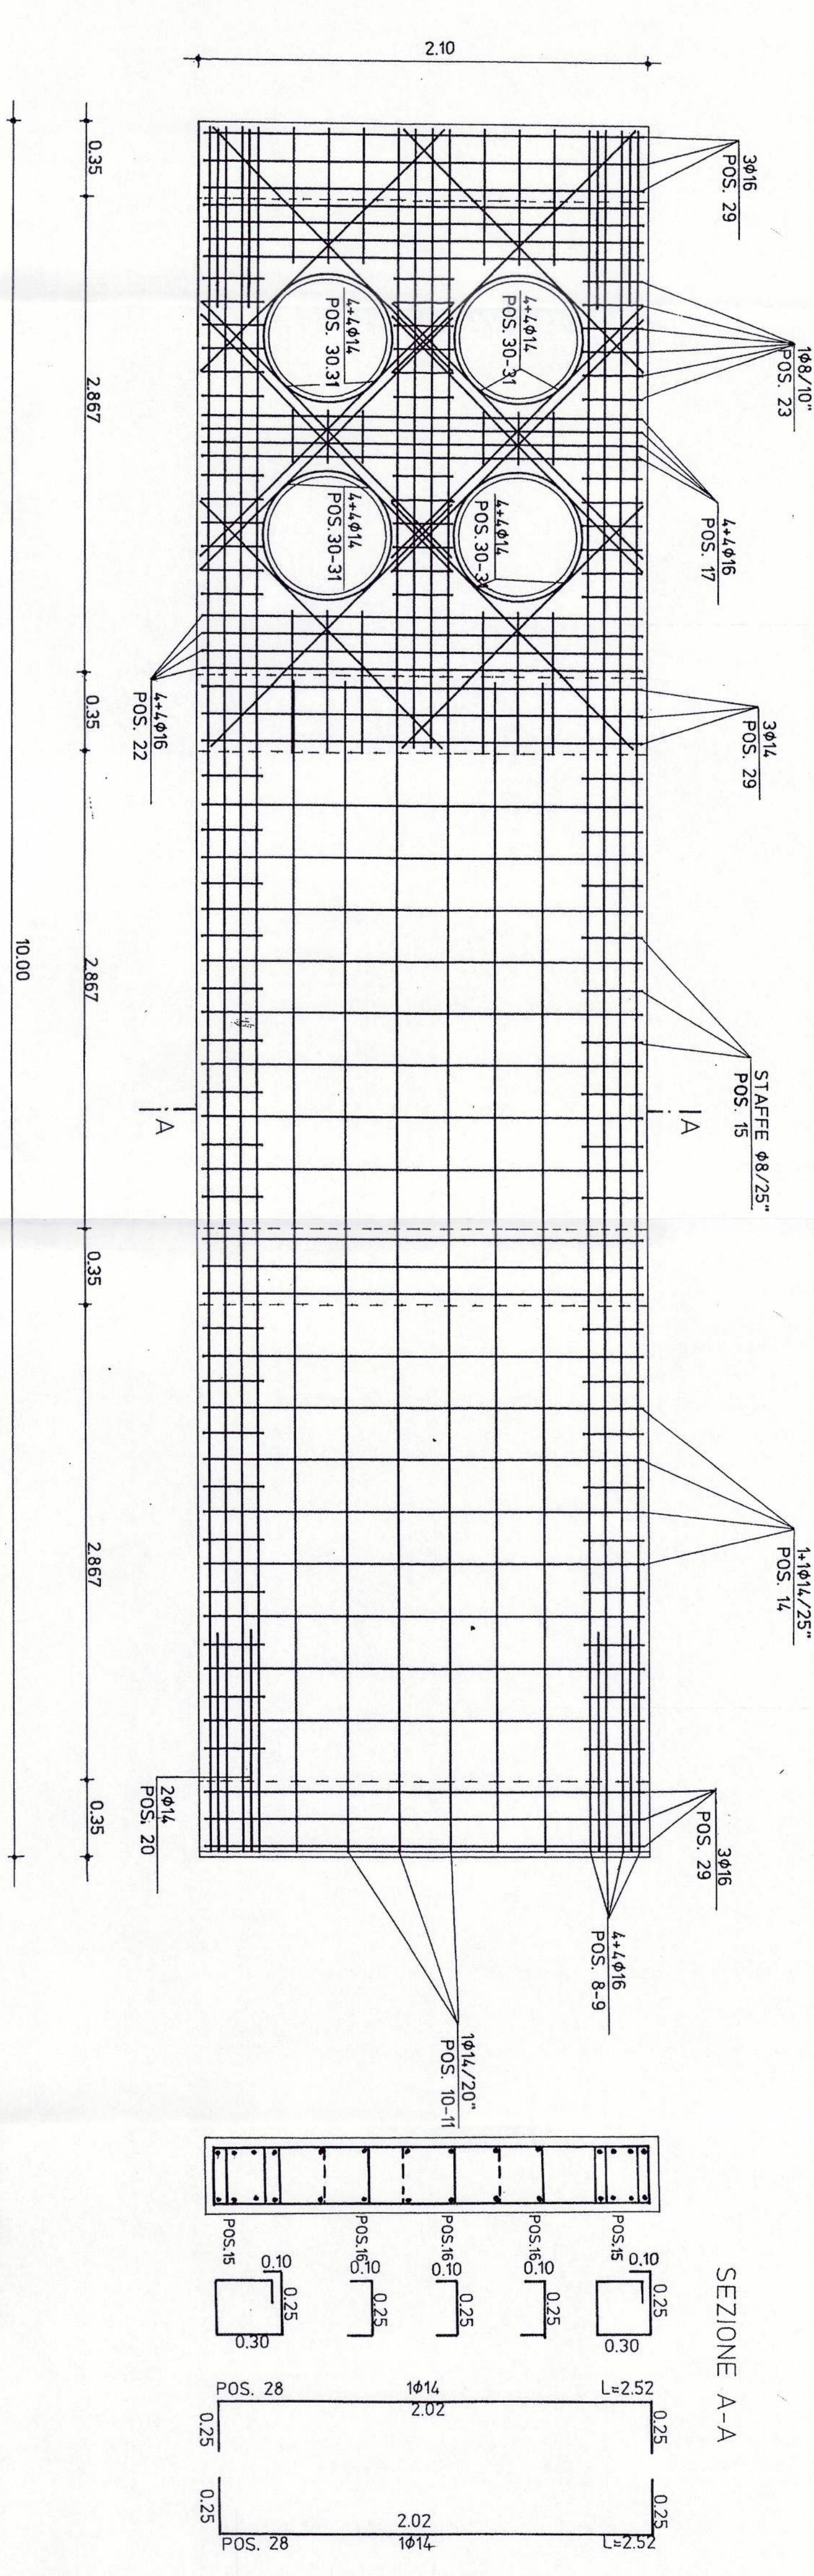

PARETE LATO TERRA

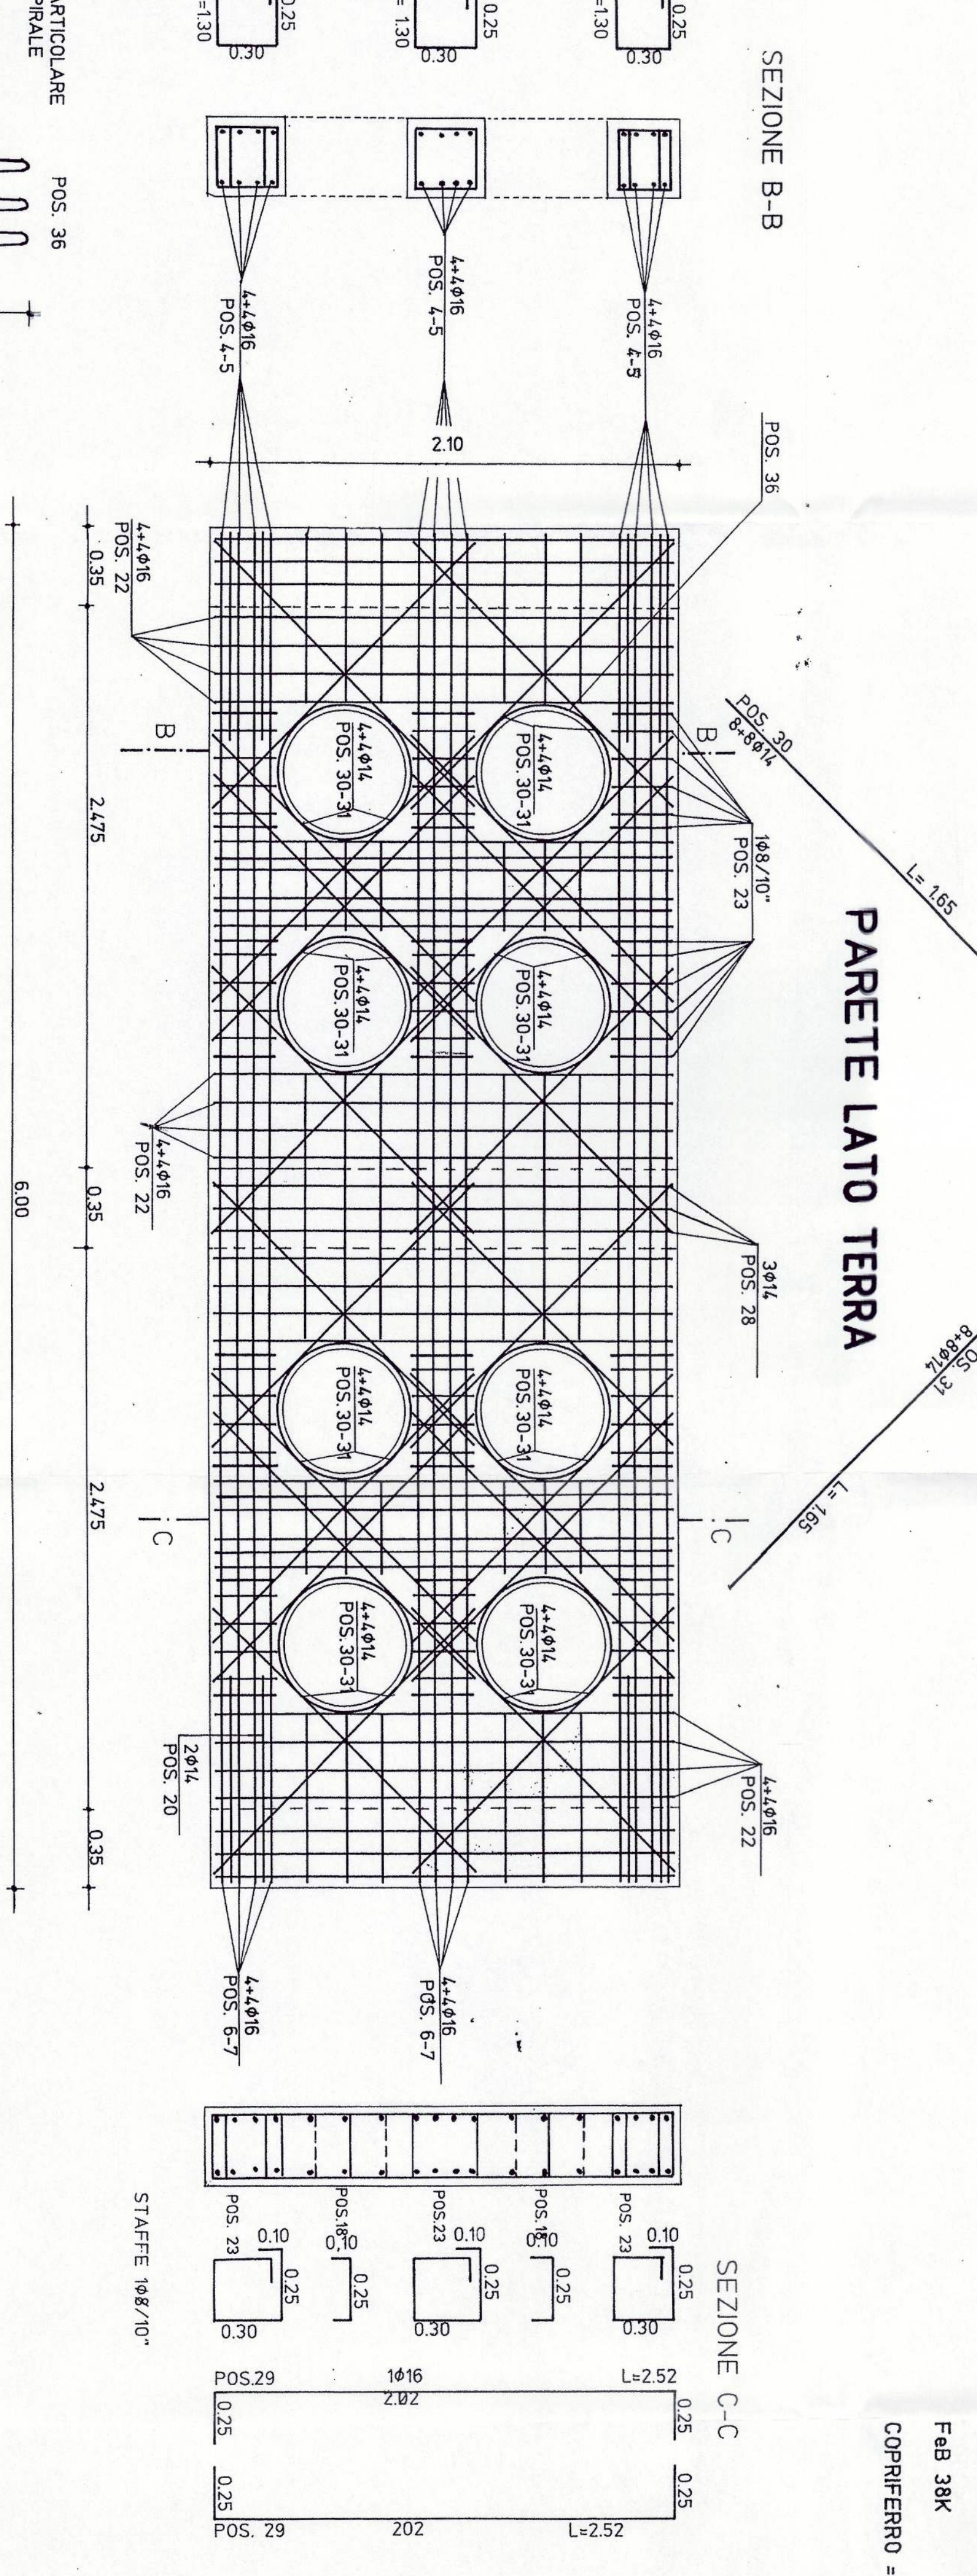

PARTICOLARE ARMATURA FORI Scda 1:20

