



COMUNE DI MAZZARRA' S. ANDREA

PROVINCIA DI MESSINA

PIANO REGOLATORE GENERALE COMUNALE

REVISIONE GENERALE

ZONIZZAZIONE, REGOLAMENTO EDILIZIO E NORME DI ATTUAZIONE
Ex art. 3, comma 3, L.R. n. 15 del 30/04/1991
Art. 3 Decreto A.R.T.A. del 17/05/1979 - G.U.R.S. N. 24 del 02/06/1979

ALLEGATO I

PLANIMETRIA CON SUDDIVISIONE DELLE ZONE OMOGENEE,
INDIVIDUAZIONI DELLE AREE DESTINATE A SPAZI DI USO PUBBLICO
O SOGGETTI A SPECIALI PRESCRIZIONI, UBICAZIONE DEGLI UFFICI
PUBBLICI O DI USO PUBBLICO E DI OPERE ED IMPIANTI DI
INTERESSE GENERALE, INDICAZIONE RETE STRADALE PRINCIPALE


SCALA 1:10000

I Tecnici:
Arch. Carmelo Pantè
Collaboratore: Antonino Gambadoro

Data:
Ing. Roberto Campagna

Il Resp. del Procedimento
Geom Roberto Ravidà

Il Sindaco
Dott. Carmelo Navarra

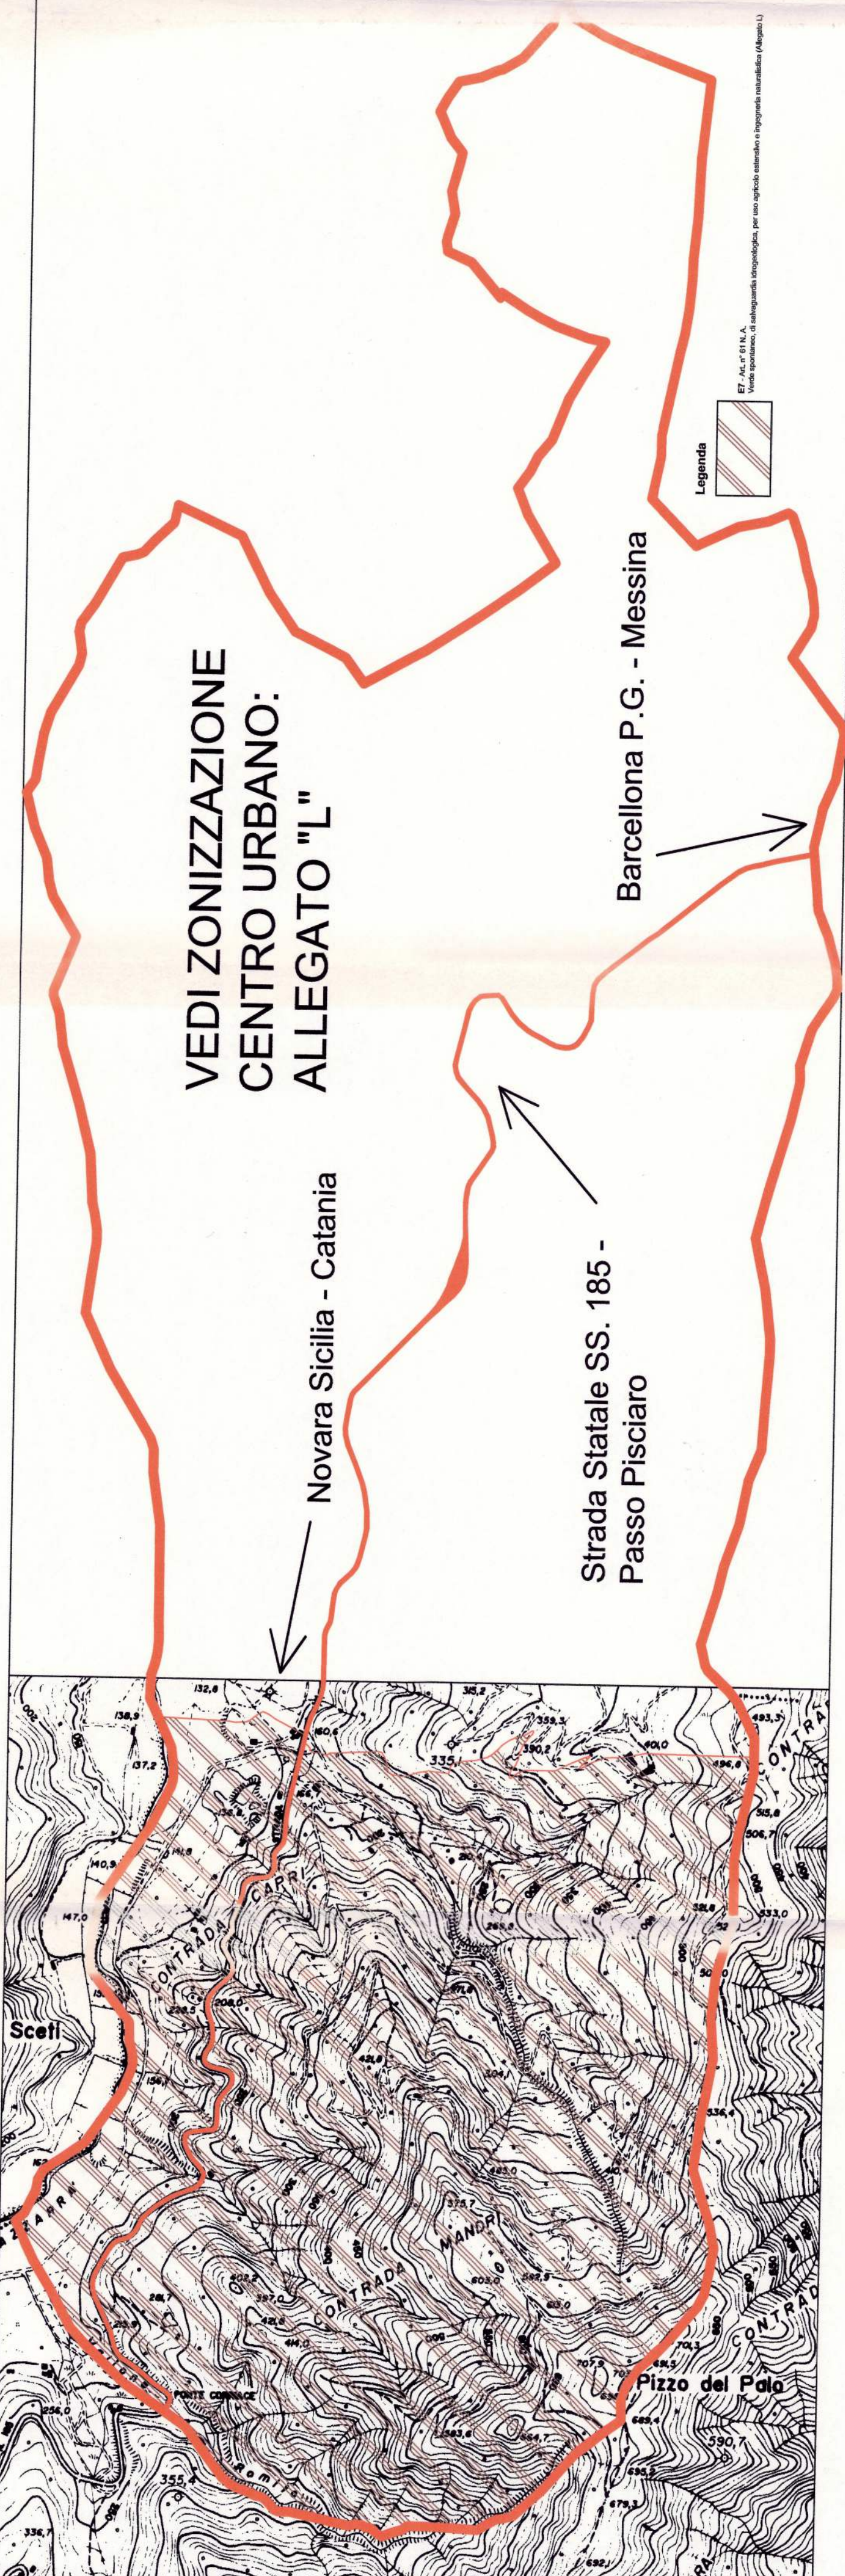

Scala 1:10.000