


















Quadro d'Unione delle Sezioni

608060 GOREANO	
608100 MEZZOLUSO	608110 CINMINA
608140 CAMPOHELICE DI PITALLA	608150 VICARI

LEGENDA

- VINCOLO IDROGEOLOGICO**
- LIMITE DELLE FASCE DI RISPETTO**
Cintometro ml (00) - Depuratore ml (00)

AGGIORNAMENTO DEL PIANO STRAORDINARIO PER L'ASSETTO IDROGEOLOGICO

- | | |
|--|--|
|  | AREE DA VINCOLARE |
|  | AREE BOSCAIE |
|  | VEGETAZIONE RIPARIALE |
|  | E1 - VERDE AGRICOLA |
|  | E2 - VERDE AGRICOLA DI RISERVO E DELLE AREE BOSCHIVE E DELLA VEGETAZIONE RIPARIALE |
|  | E3 - VERDE AGRICOLA |
|  | CENTRO ABITATO E NUOVA ESPANSIONE
Vedi tabella in scala 1:2.000 (Tav. 9) |
|  | ATTREZZATURE DI INTERESSE GENERALE
F1 - Discarica RSU - F2 - Impianto di depurazione
F3 - Attrezzatura socio-assistenziale |
|  | PARCHI URBANI |
|  | D1 - ATTIVITÀ PRODUTTIVE, ARTIGIANALI E COMMERCIALI |
|  | D2 - AREA INDUSTRIALE DI PROGETTO |
|  | Nuova Viabilità |
|  | S.L.C. 2002/4 Rocche di Ciminoia |
|  | S.L.C. 020007 Boschi di Fiumana e Cappelliere,
Valloire Cesna, Casagrandi di Mezzosio |
|  | Riserva Naturale Orientata Bosco della Fiumana, Rocca Busintra,
Bosco del Cappelliere e Orgoglio del Drago - Z.T.O. A |
|  | Riserva Naturale Orientata Bosco della Fiumana, Rocca Busintra,
Bosco del Cappelliere e Orgoglio del Drago - Z.T.O. B |
|  | Limiti Comunali |

Diretiva 92/43 CEE
ex art. 6

Studio d'Incidenza Ambientale


IL PRESENTE DOCUMENTO
ALLEGATO N. 39 AL D.D.G.
004070 14 DIC 2009

Derivazione della Tavola 8 allegata al P.R.G.C. del Comune di Mezzojuso con sovrapposizione delle Z.T.O. A e B della Riserva Naturale Orientata *Bosco della Ficuzza, Rocca Busambra, Bosco del Cappelliere e Gorgo del Drago* e zone S.I.C. ricadenti in quel Comune

Tavola I

Scala 1:10.000

000168 | 29LUG.2009

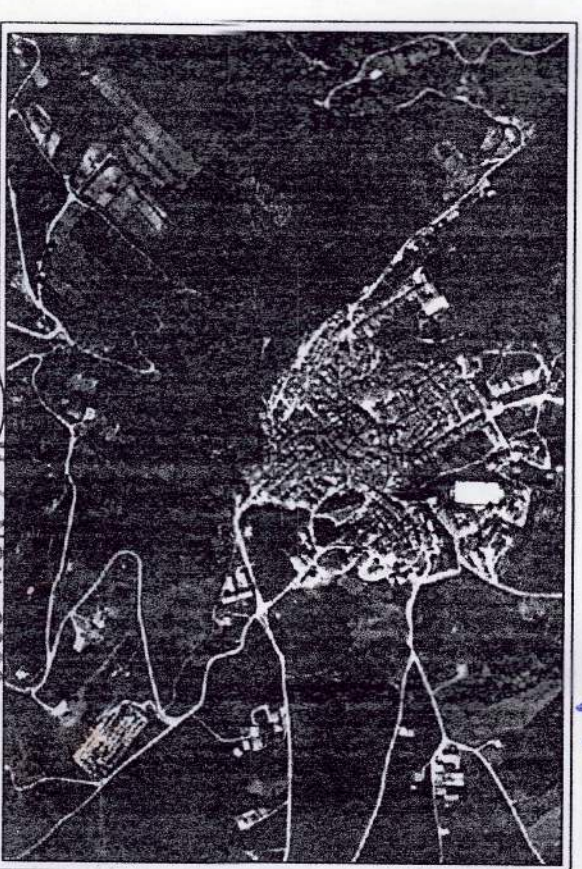

4. 2006

Il Tecnico

