REGIONE SICILIANA
ASSESSORATO DEL TERRITORIO E DELL'AMBIENTE
CONSIGLIO REGIONALE DELL'URBANISTICA
VISTO: CON RIFERIMENTO AL PROPRIO VOTO
515 del 08 02 06
IL SEGRETARIO
(Dott. Giuseppe Palermo)

REGIONE SICILIANA
Assessorato dei Territorio e dell'Ambiente
Il presente documento costituisce allegato "A"
al D.D.N. 456 del 08-02-06

COMUNE DI MIRTO
PROVINCIA DI MESSINA

PIANO RECOLATORE GENERALE

Prescrizioni esecutive ex art. 2, L.R. n. 71 del 27.12.78

IL SINDACO
F. MARIANO ARCH.

SEZIONE TIPO RETE IDRICA
SCALA 1:50

SEZIONE A - A

SEZIONE B - B

DIAMETRO CANALIZZAZIONE	L	H	h
mm 400 < DN < mm 800	m 1.50	m 1.10	m 0.80
mm 300 < DN < mm 500	m 1.10	m 0.90	m 0.60
mm 200 < DN < mm 400	m 0.90	m 0.70	m 0.50

SEZIONE A - A

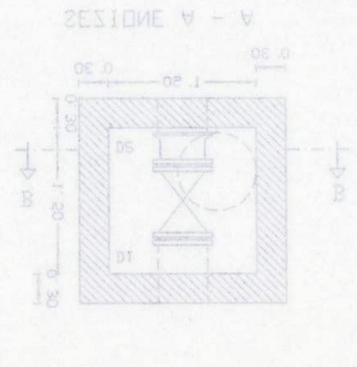

SEZIONE B - B

TIPO	D1	D2	D3
1	80	80	
2	120	120	

CAMERE DI MANOVRA E POZZETTI CON SARACINESCHE
SCALA 1:20

SEZIONE A - A

SEZIONE B - B

TIPO	D1	D2	D3	D4
3	100	100	80	
4	120	120	80	
5	120	120	120	

POZZETTO DI SCARICO CON VALVOLA AUTOMATICA DI SFIATO
SCALA 1:50

SEZIONE A - A

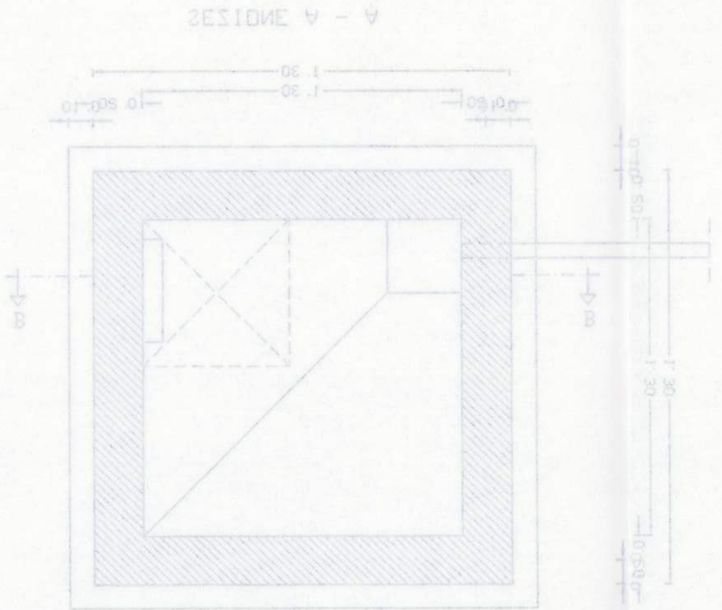

SEZIONE B - B