OPERE DI INGEGNERIA NATURALISTICA

GABBIONATA VERDE E VIMINATE VIVE
SCALA 1:20

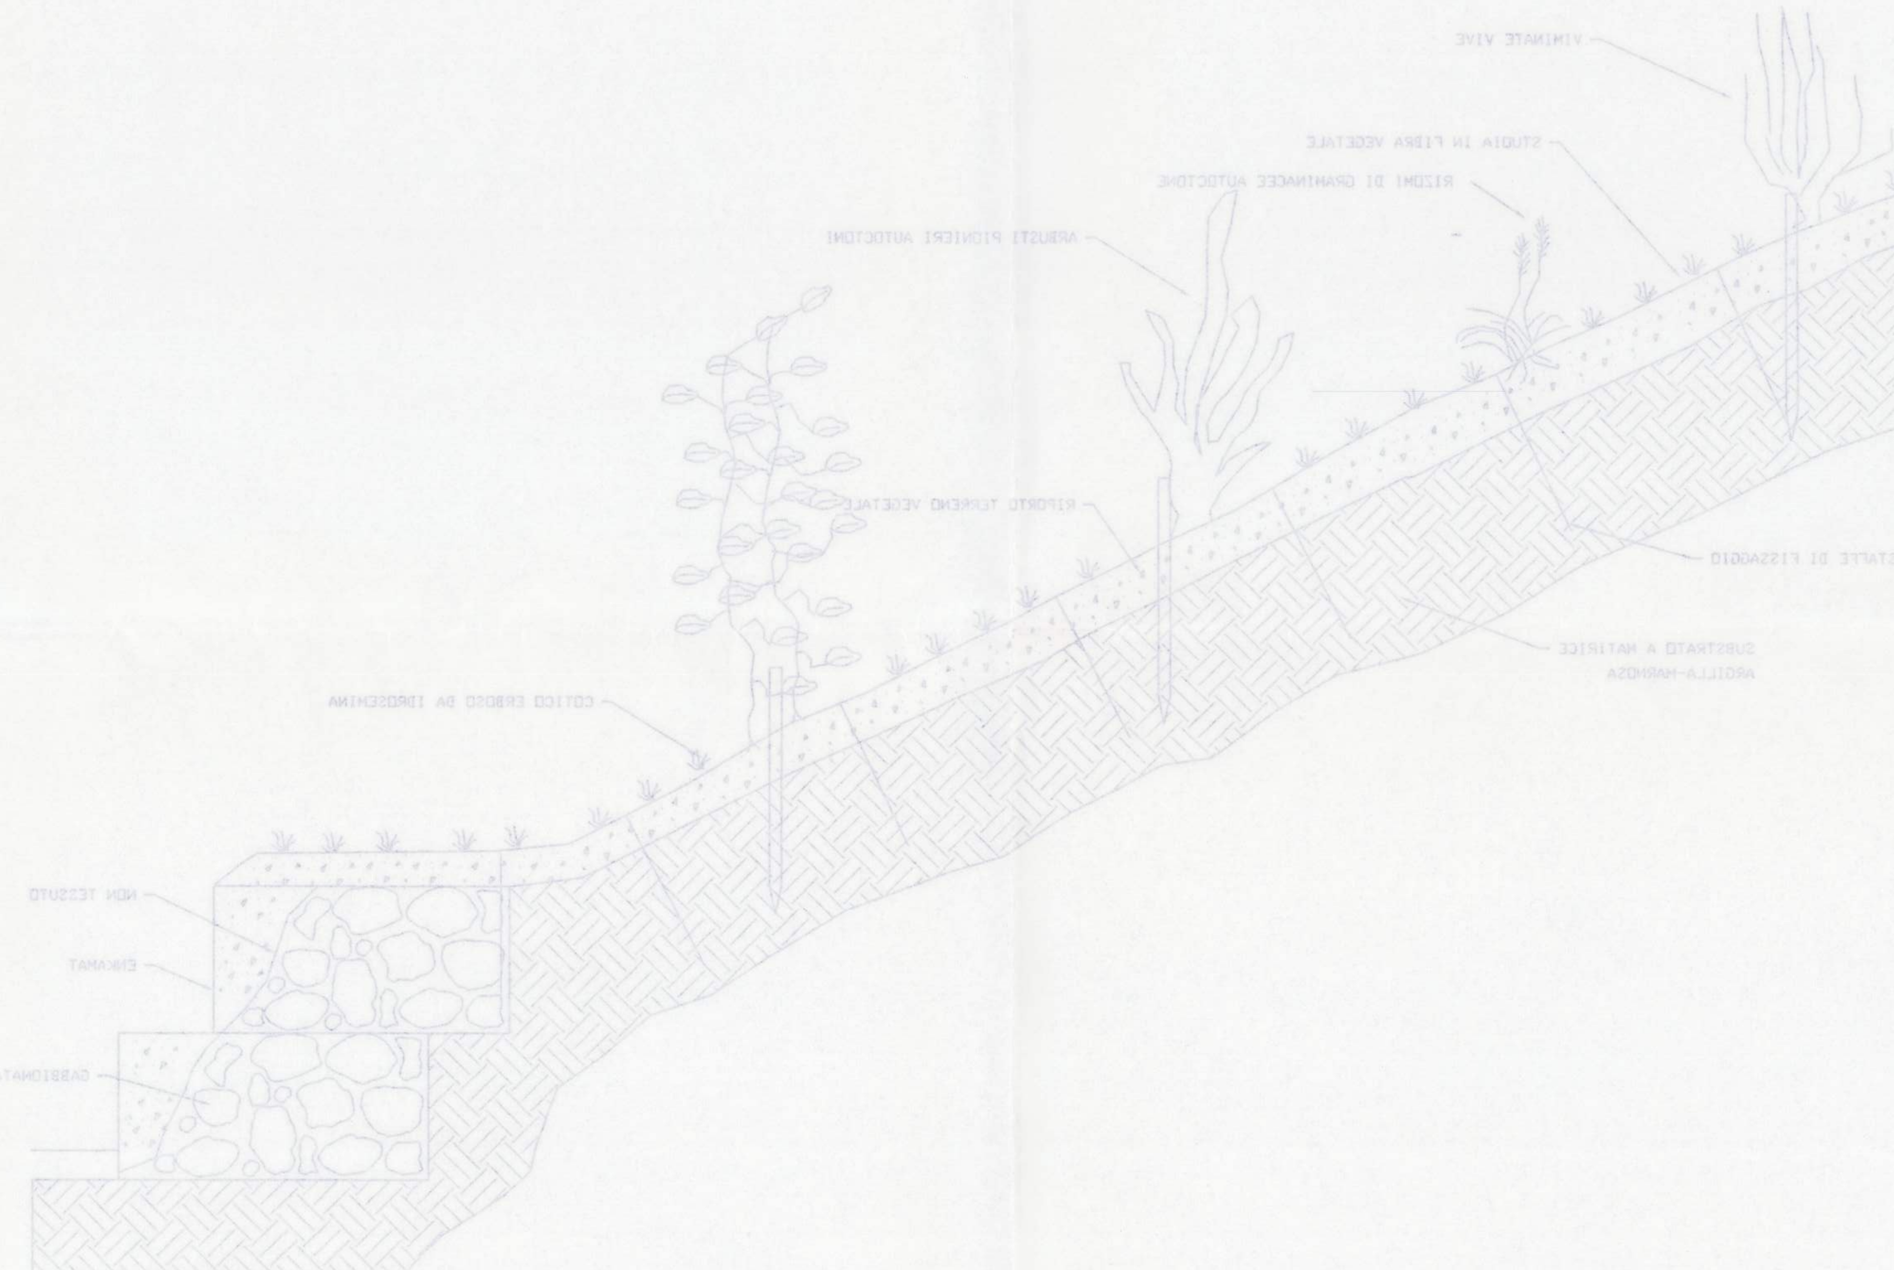

FASCINATE VIVE
SCALA 1:20

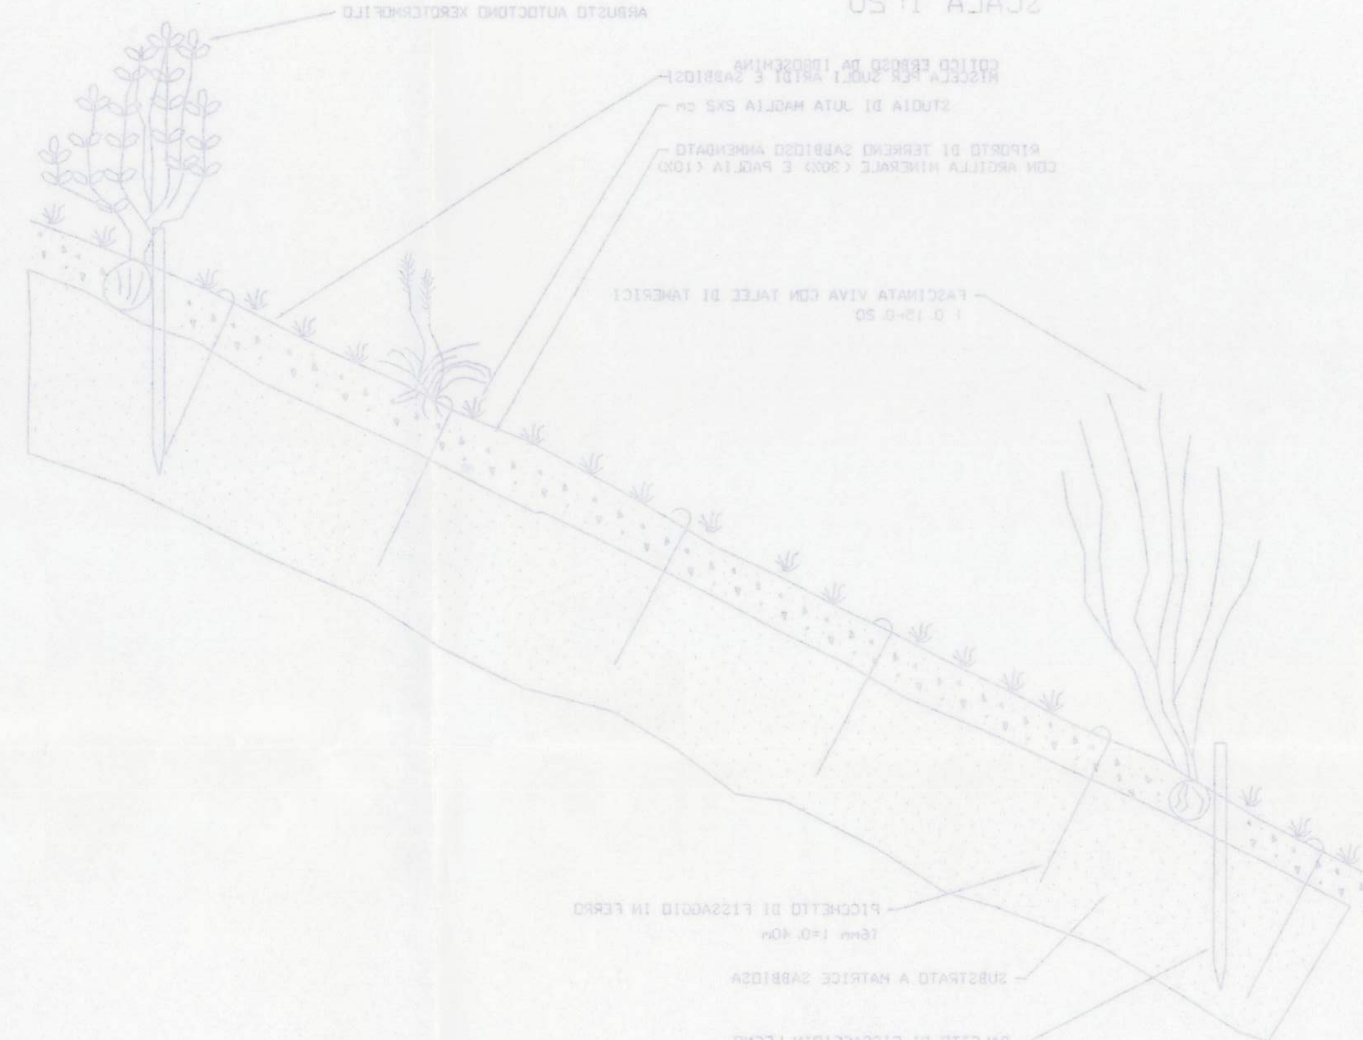

MESSA A DIMORA DI SPECIE ARBOREE
SCALA 1:25

SEZIONE TIPO VIABILITA' CARRABILE E/O PEDONALE A MEZZA COSTA CON GABBIONATA VERDE
SCALA 1:50

SITEMAZIONE SCARPATA CON GABBIONATA VERDE
SCALA 1:50

TEATRO ALL'APERTO

SCALA SERVIZIO
SEZIONE TIPO

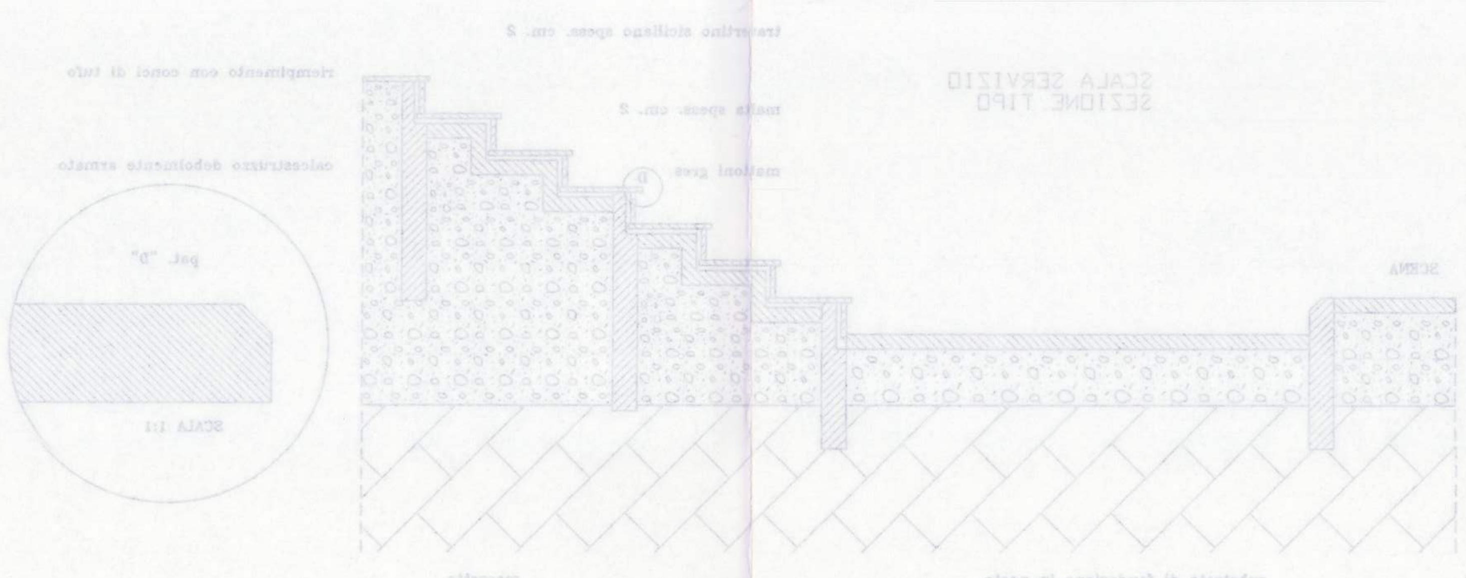

CAVEA
SCALA 1:20

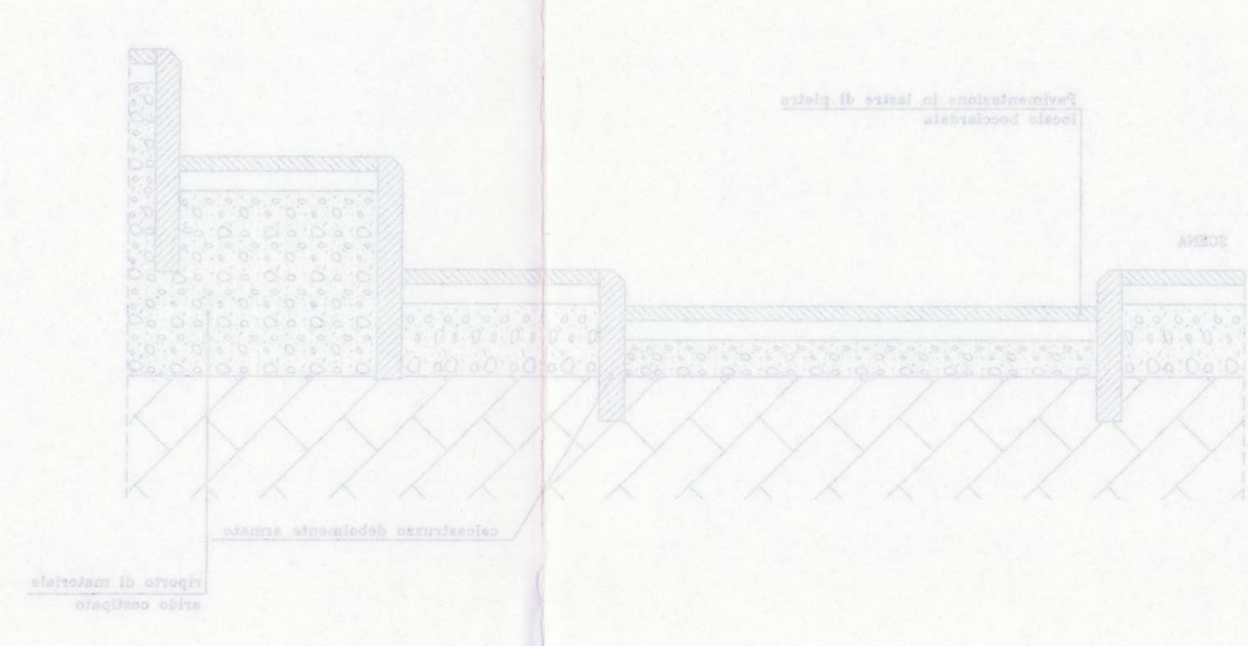

SEZIONI STRADALI TIPO

VIABILITA' PEDONALE
SCALA 1:50
SEZ. TIPO A

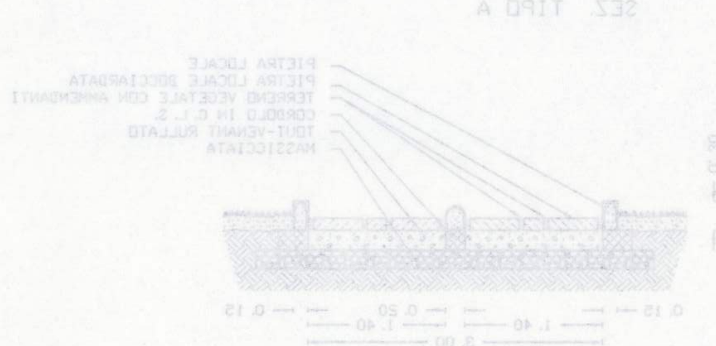

VIABILITA' PEDONALE
SCALA 1:50
SEZ. TIPO B

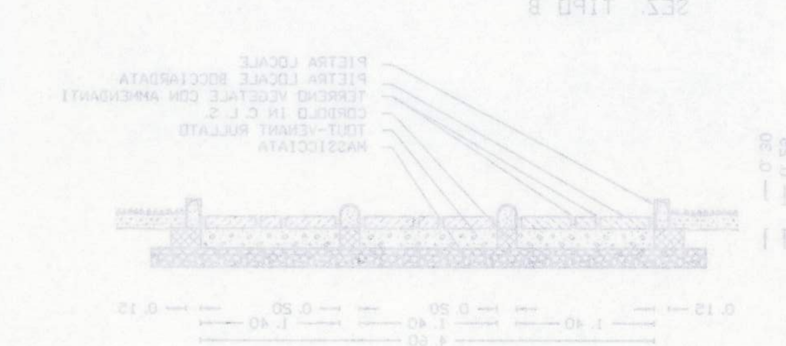

VIABILITA' CARRABILE
SCALA 1:100

SEZ. TIPO 1

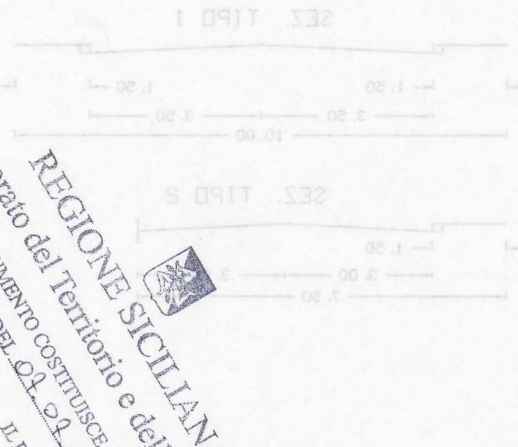

SCALA 1:100

SEZ. TIPO 3

COMUNE DI MIRTO
PROVINCIA DI MESSINA

PIANO REGOLATORE GENERALE
Prescrizioni esecutive ex art. 2 L.R. n° 71 del 27.12.78

P. RIBAUDO ARCH.

IL SINDACO

25 NOV 2002

Oggetto: Particolari tipologie di arredo urbano per le zone destinate a verde pubblico e/o attrezzato

Scala: varie

Tav. n° 14 p.e.

REGIONE SICILIANA
ASSESSORATO DEL TERRITORIO E DELL'AMBIENTE
CONSIGLIO REGIONALE DELL'URBANISTICA
VISTO: CON RIFERIMENTO AL PROPRIO VOTO
215 del 08.02.06
IL SEGRETARIO
(Dott. Giuseppe Galessano)

REGIONE SICILIANA
Assessorato del Territorio e dell'Ambiente
IL PRESENTE DOCUMENTO COSTITUISCE ALLEGATO 68
AL D.D.N. 196 DEL 07.03.06
IL DIRIGENTE DELL'U.O.