OPERE DI INGEGNERIA NATURALISTICA

GABBIONATA VERDE E VIMINATE VIVE
SCALA 1:20

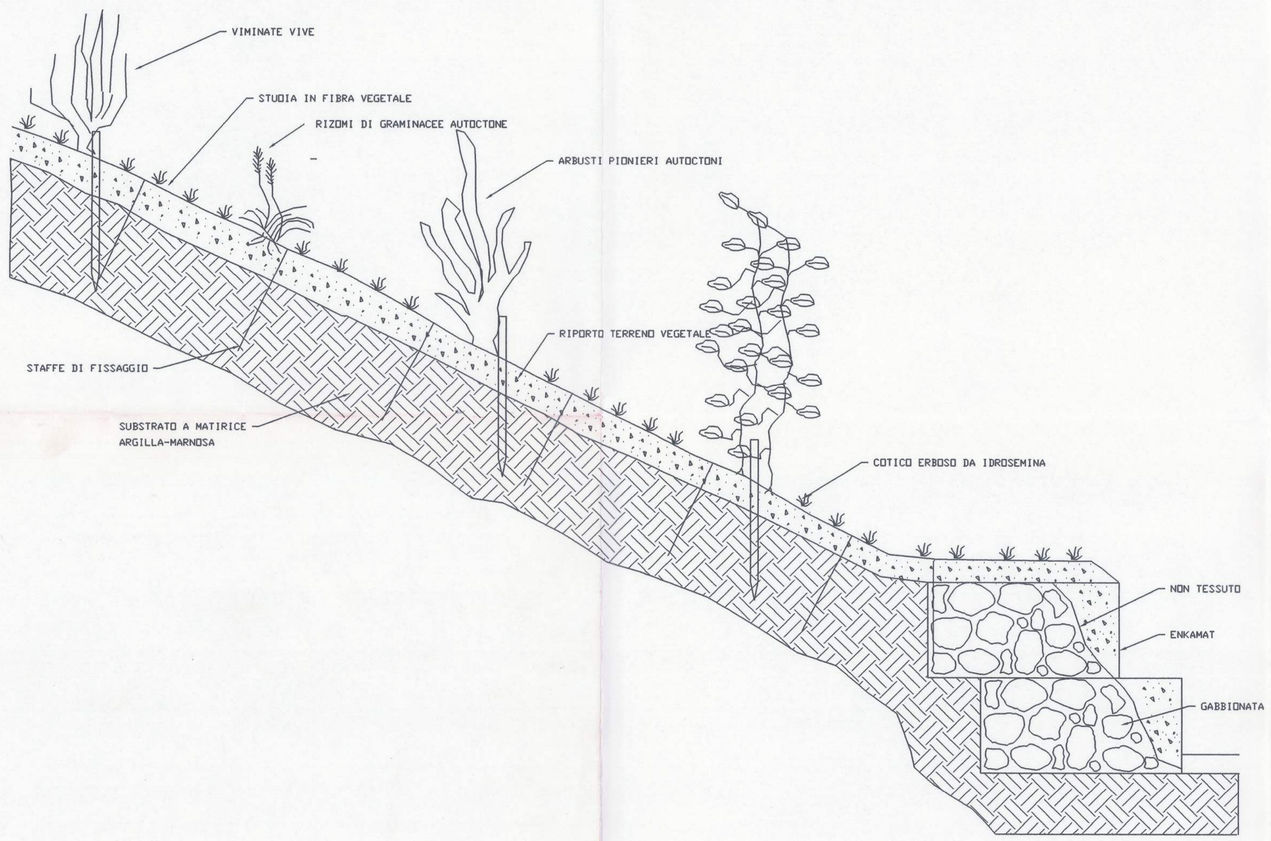

FASCINATE VIVE
SCALA 1:20

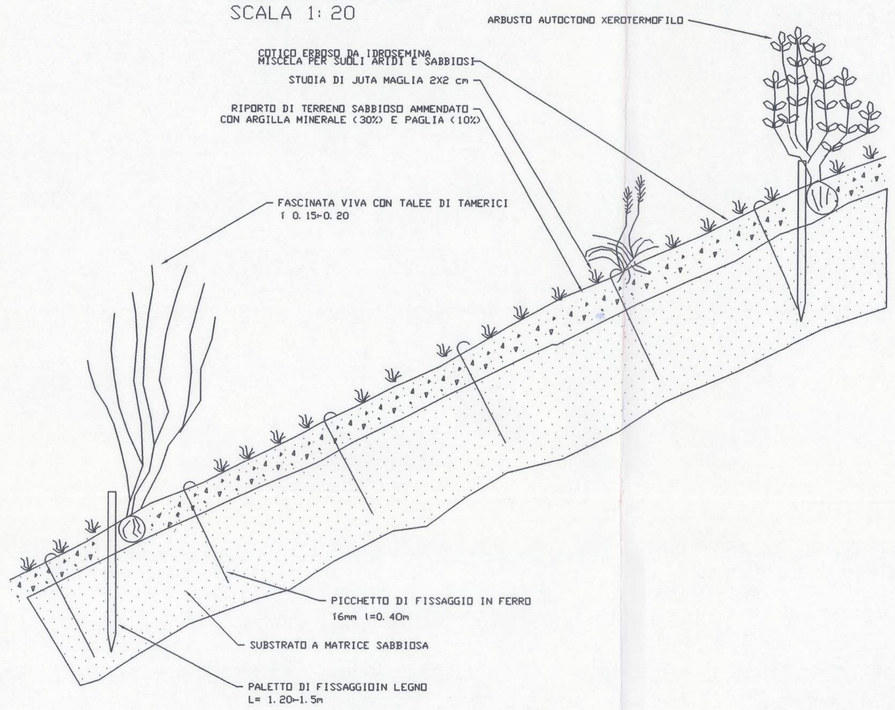

MESSA A DIMORA DI SPECIE ARBOREE
SCALA 1:25

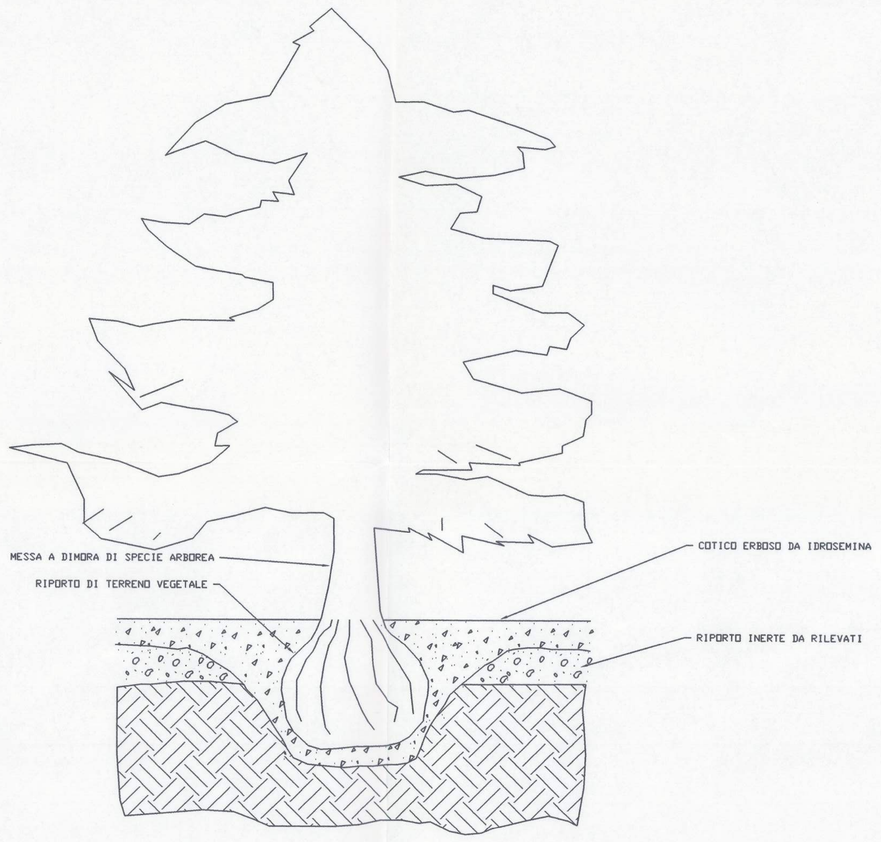

SEZIONE TIPO VIABILITA' CARRABILE E/O PEDONALE A MEZZA COSTA CON GABBIONATA VERDE
SCALA 1:50

SITEMAZIONE SCARPATA CON GABBIONATA VERDE
SCALA 1:50

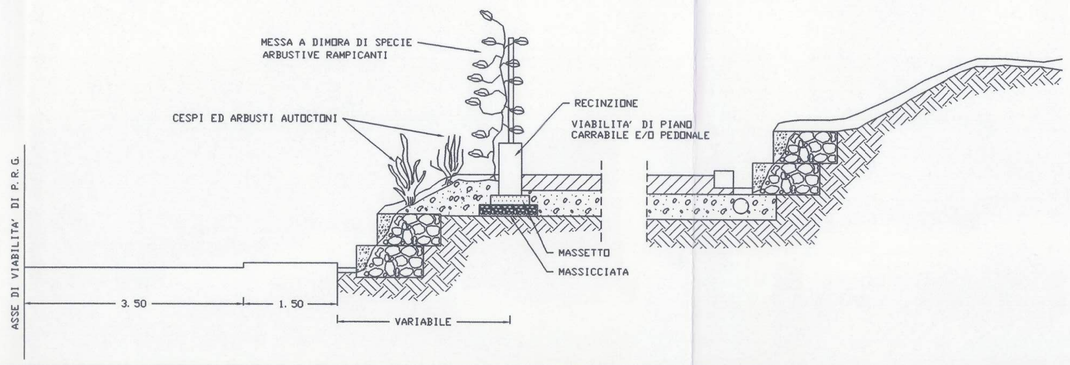

IL COMMISSARIO AD ACTA
(Mario Magna)

IL SEGRETARIO COMUNALE

COMUNE DI MIRTO
PROVINCIA DI MESSINA

COMUNE DI MIRTO Provincia di Messina UFFICIO PROTOCOLLO 15 GEN. 2003 Prot. Gen. n. 274

PIANO REGOLATORE GENERALE

Prescrizioni esecutive ex art. 2, L.R. n° 71 del 27.12.78

UFFICIO DEL GENIO CIVILE — MESSINA —

P. RIBAUDO ARCH.

IL SINDACO

Visto con riferimento alla propria ferrandola di pari numero e data esecutiva ai sensi dell'art. 3 della L.R. 71/74 n. 64

25 NOV. 2002

L'INGEGNERE CAPO dir. sup. Ing. F. Cama

COMUNE DI MIRTO Provincia di Messina UFFICIO TECNICO 12 FEB. 2001 Prot. n. 1125

Adottato con delibera consiliare n° del

Pubblicato per giorni consecutivi dal al mediante esposizione al pubblico presso il Palazzo Comunale-Ufficio segreteria.

Il Segretario Comunale

ADOTTATO CON DELIBERAZIONE DEL COMMISSARIO AD ACTA N. 1 DEL 5-12-2003 ED ALLEGATO ALLA STESSA

Il segretario Comunale

Oggetto: Particolari tipologie di arredo urbano per le zone destinate a verde pubblico e/o attrezzato

Scale : varie

Tav. n° 14 p.e.

Data

SEZIONI STRADALI TIPO

VIABILITA' PEDONALE
SCALA 1:50

SEZ. TIPO A

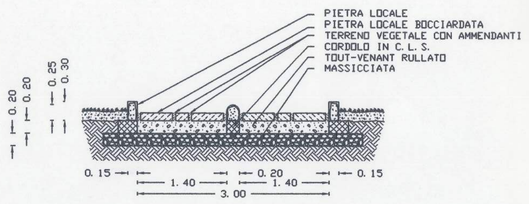

VIABILITA' CARRABILE
SCALA 1:100

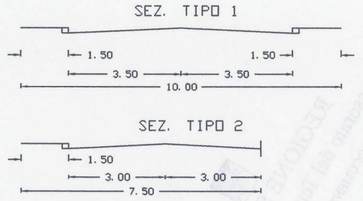

VIABILITA' PEDONALE
SCALA 1:50

SEZ. TIPO B

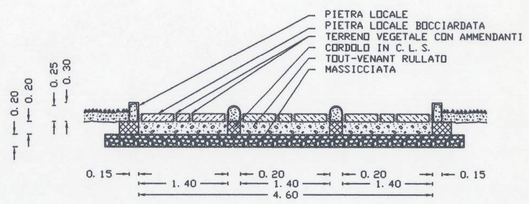

SCALA 1:100

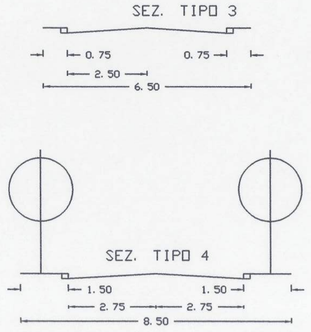

TEATRO ALL' APERTO

SCALA SERVIZIO
SEZIONE TIPO

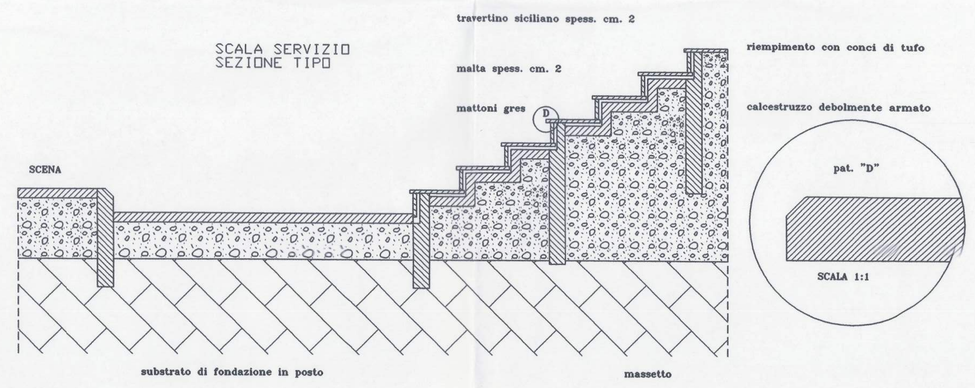
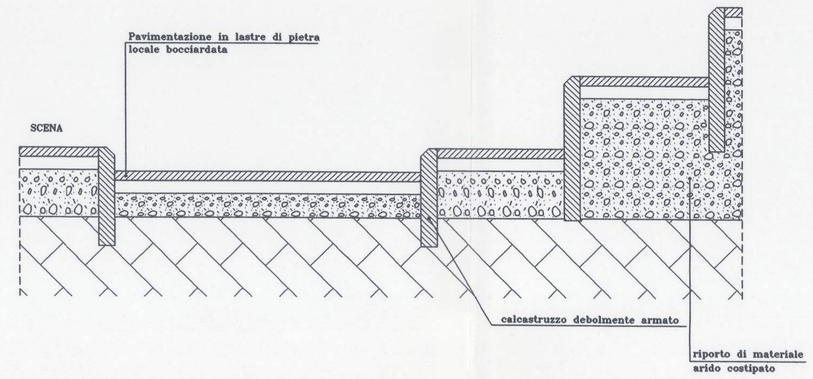
CAVEA
SCALA 1:20