

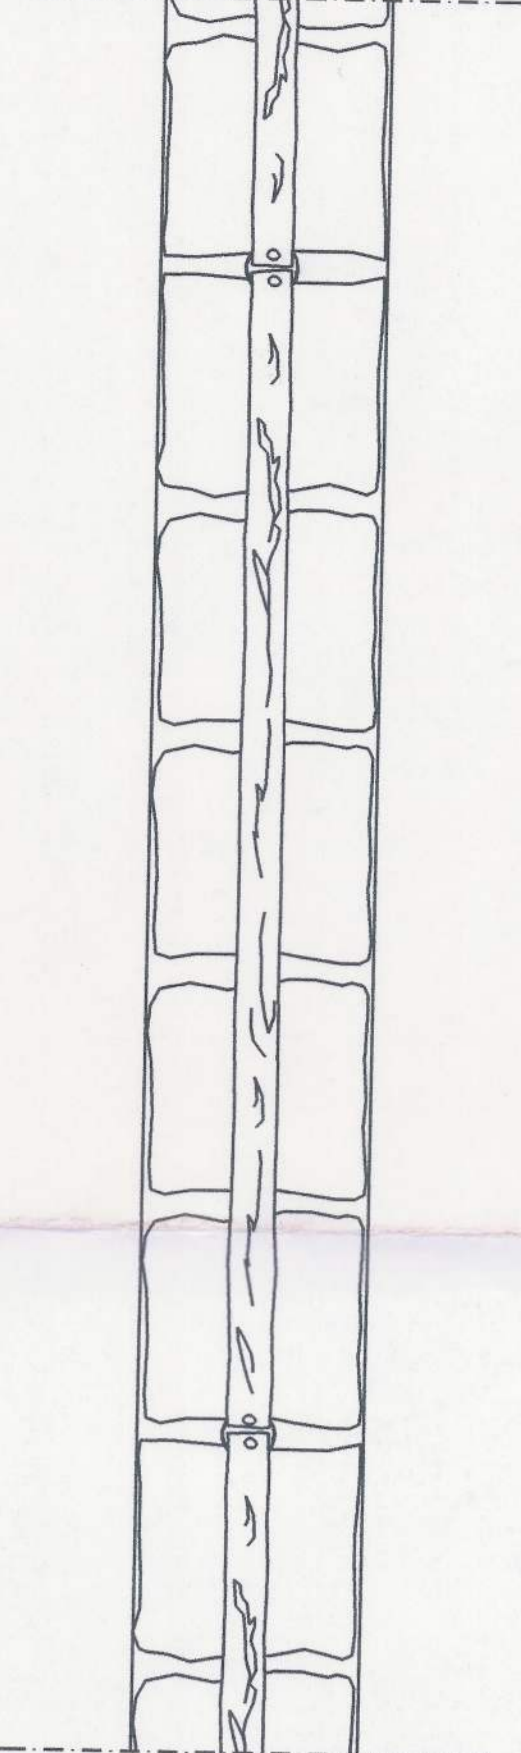



PARAPETTO-RECINZIONE
SCALA 1:10

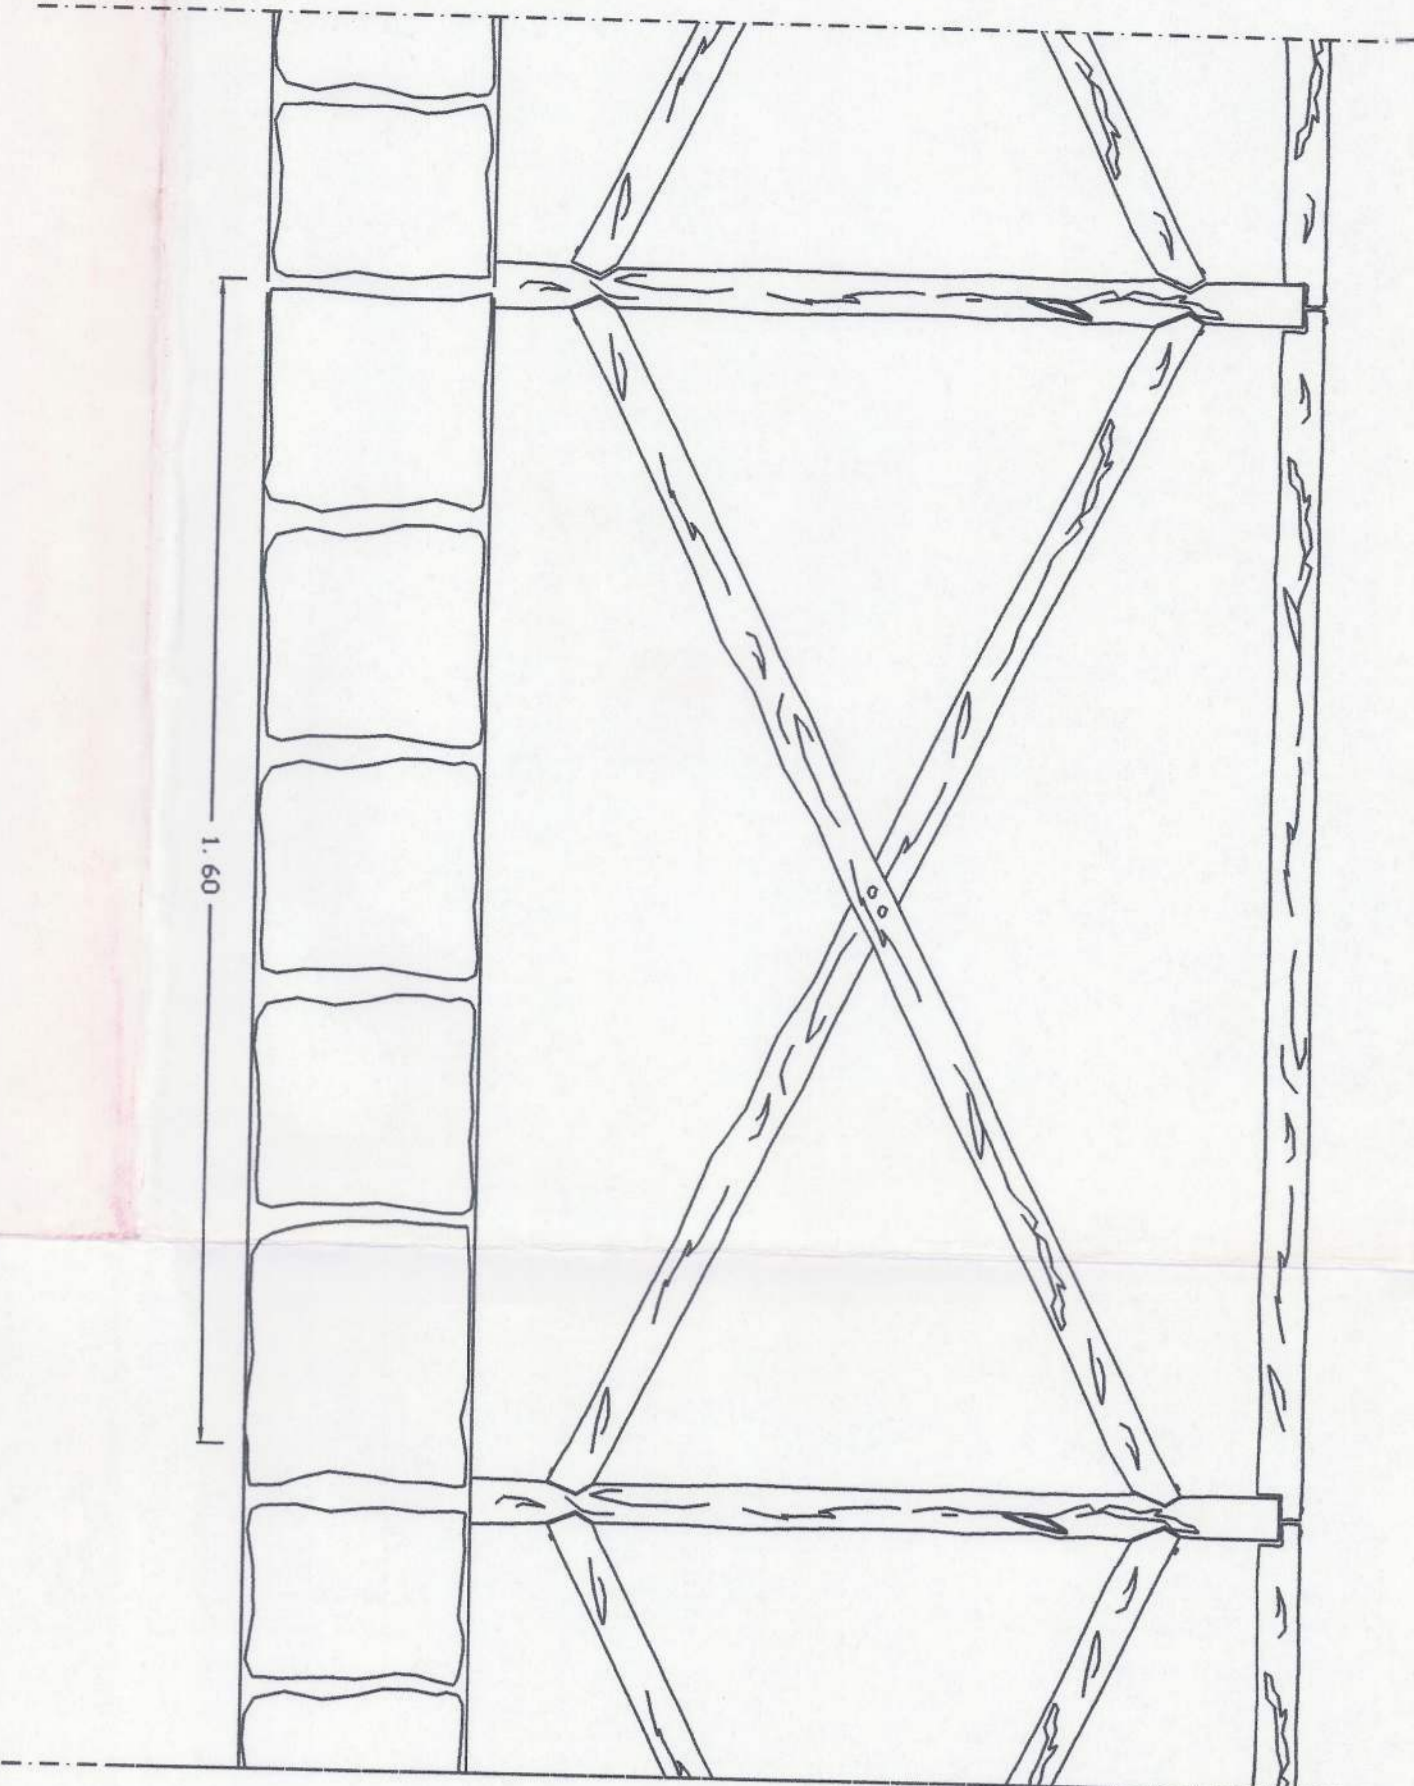


SENTIERO PEDONALE A CORDONATA
SCALA 1:20

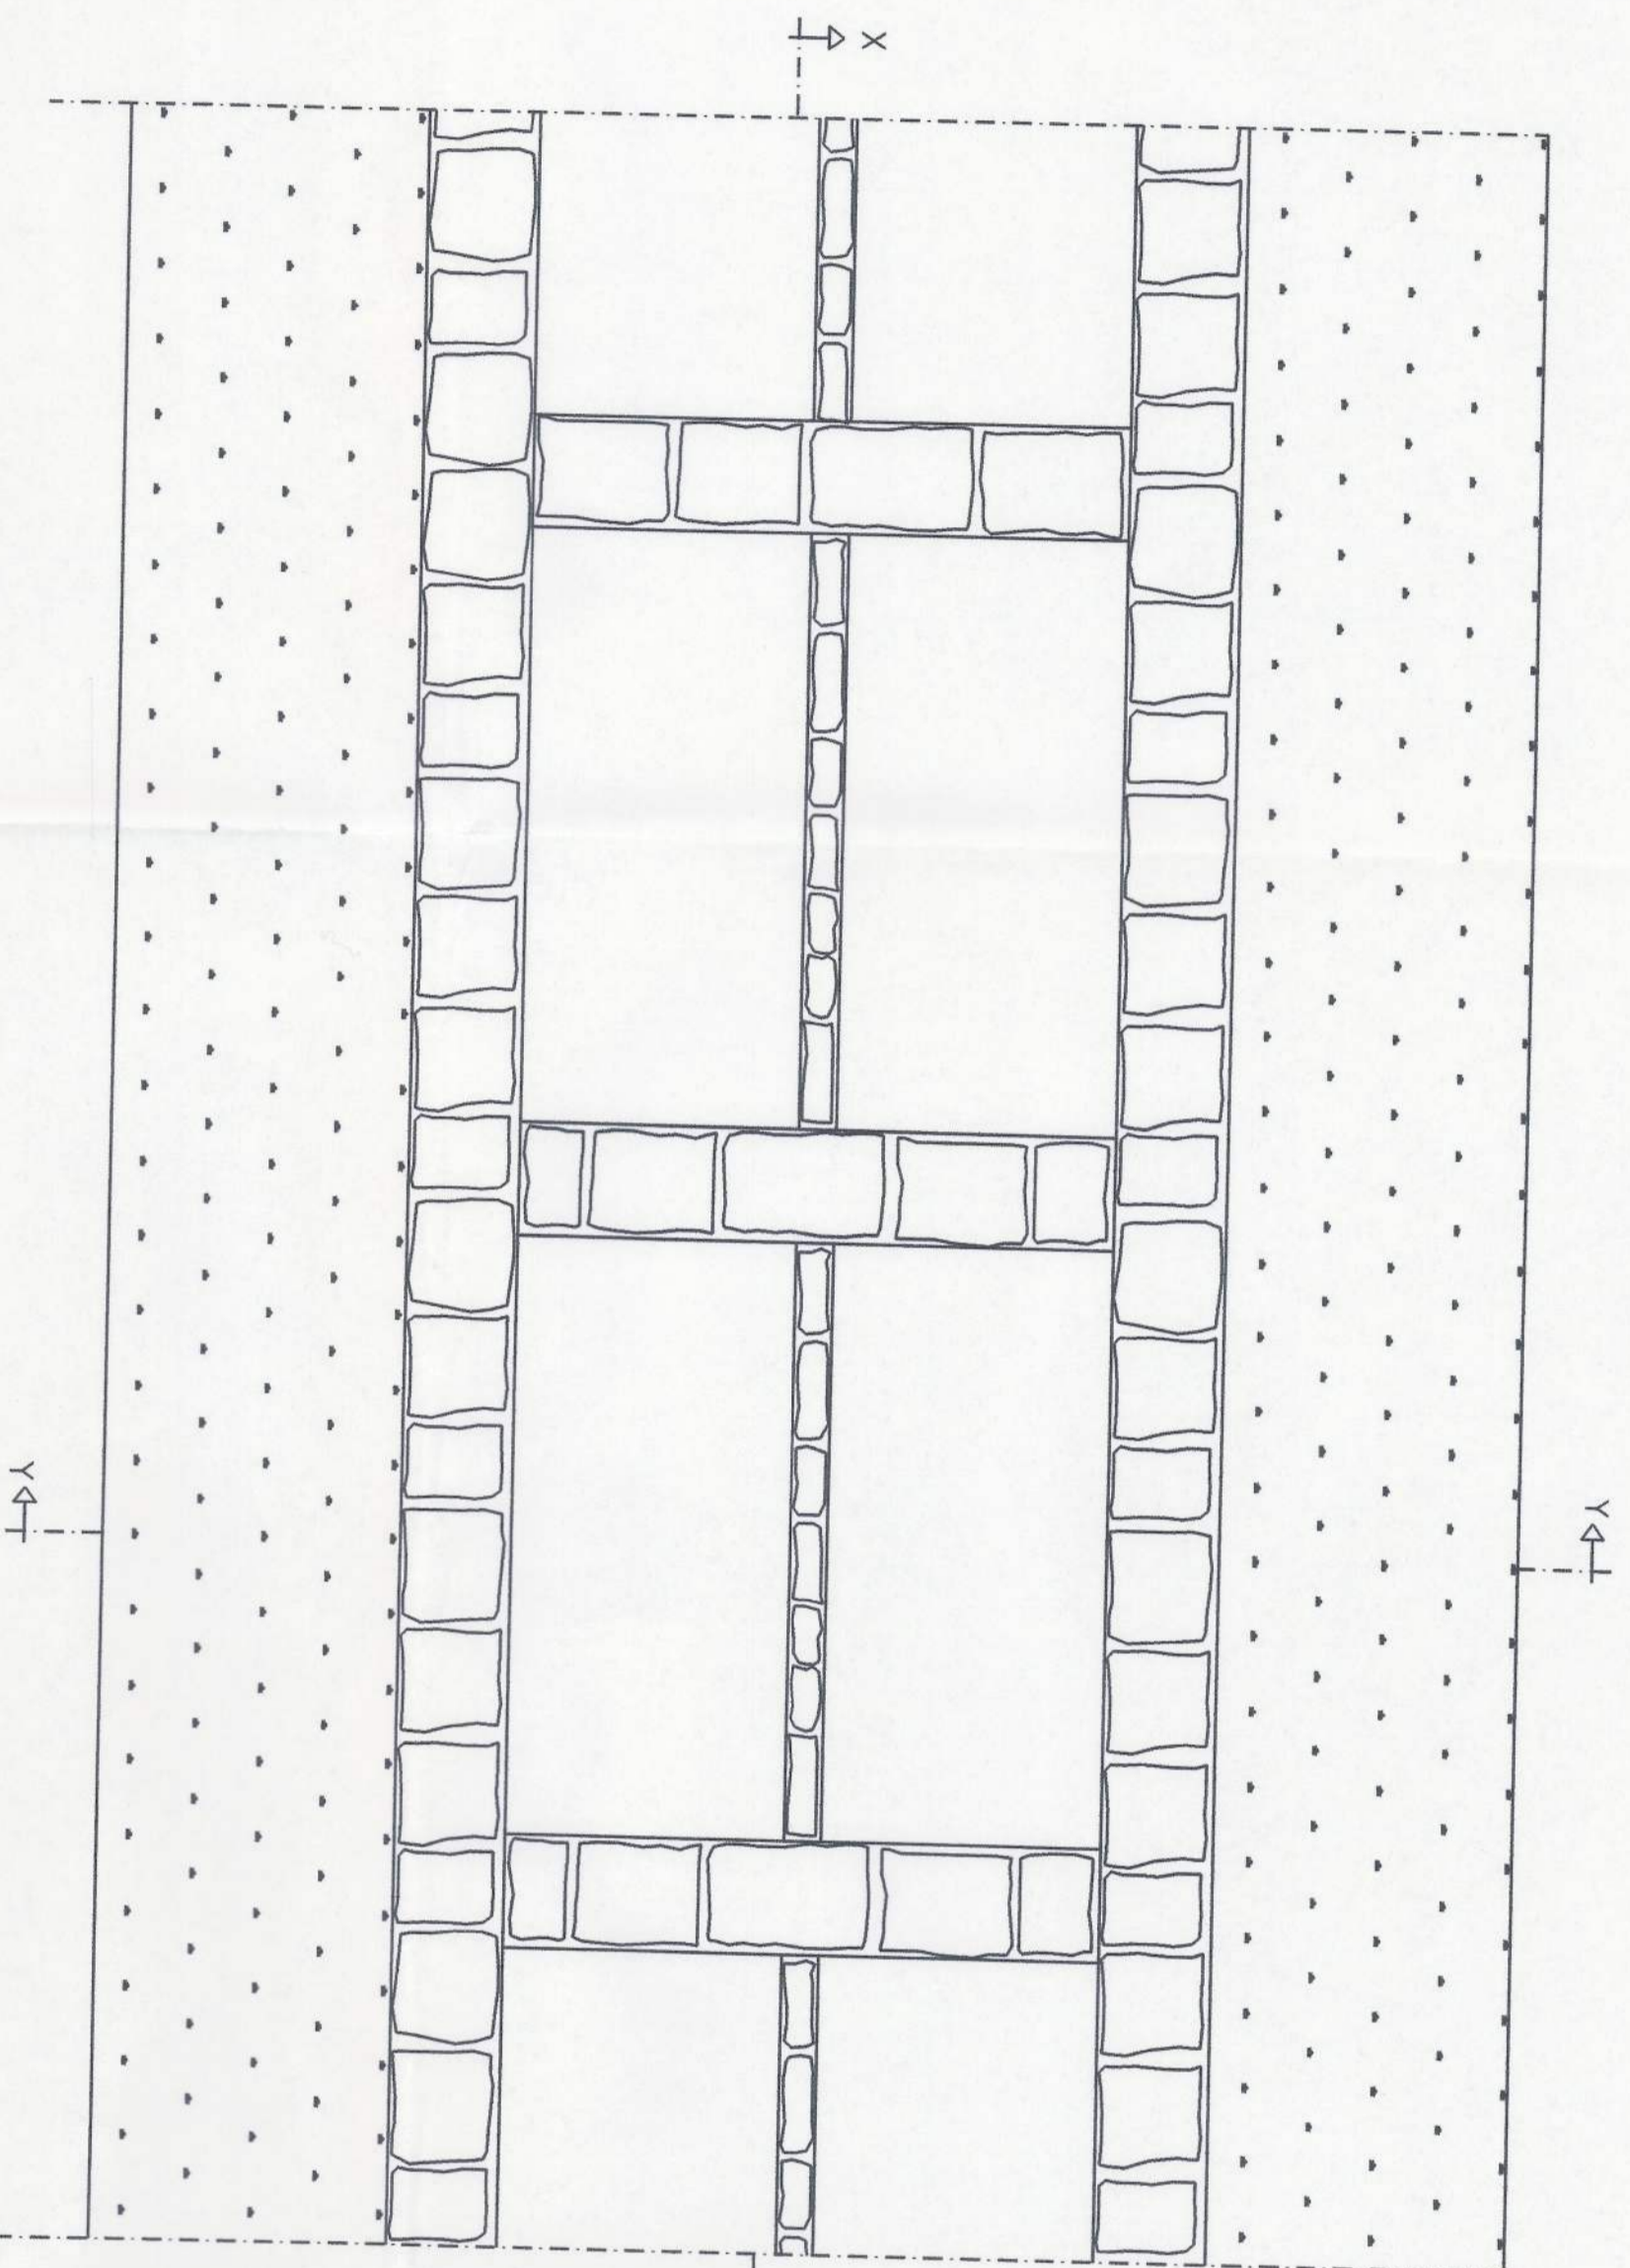

SEZIONE X-X

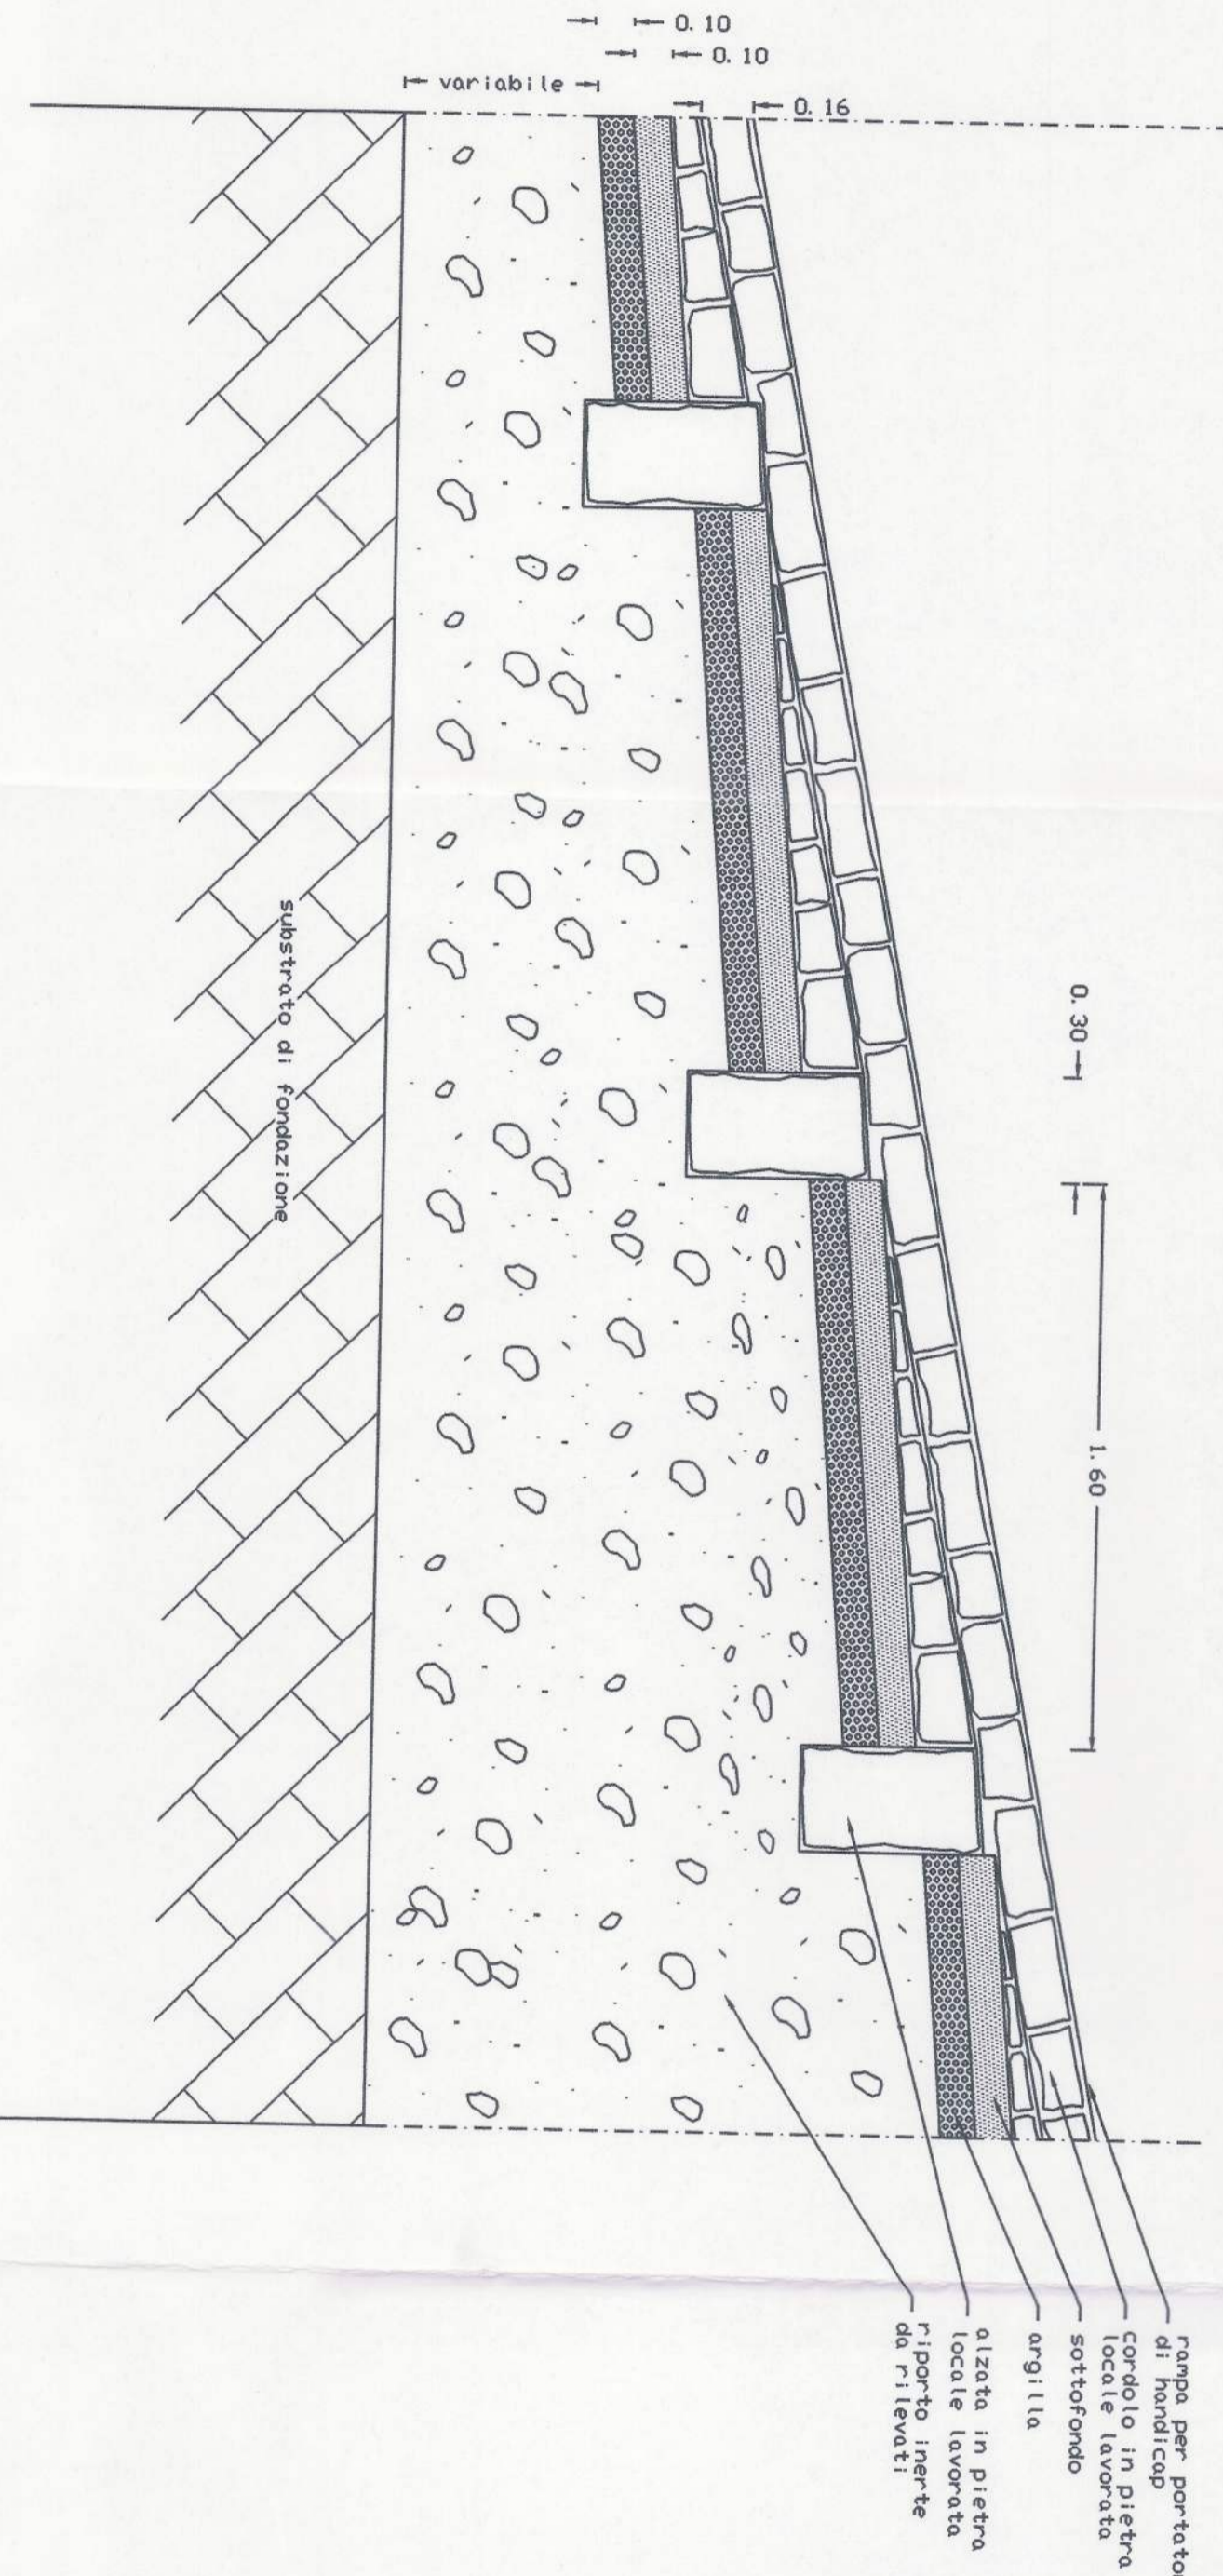


SEZIONE Y-Y

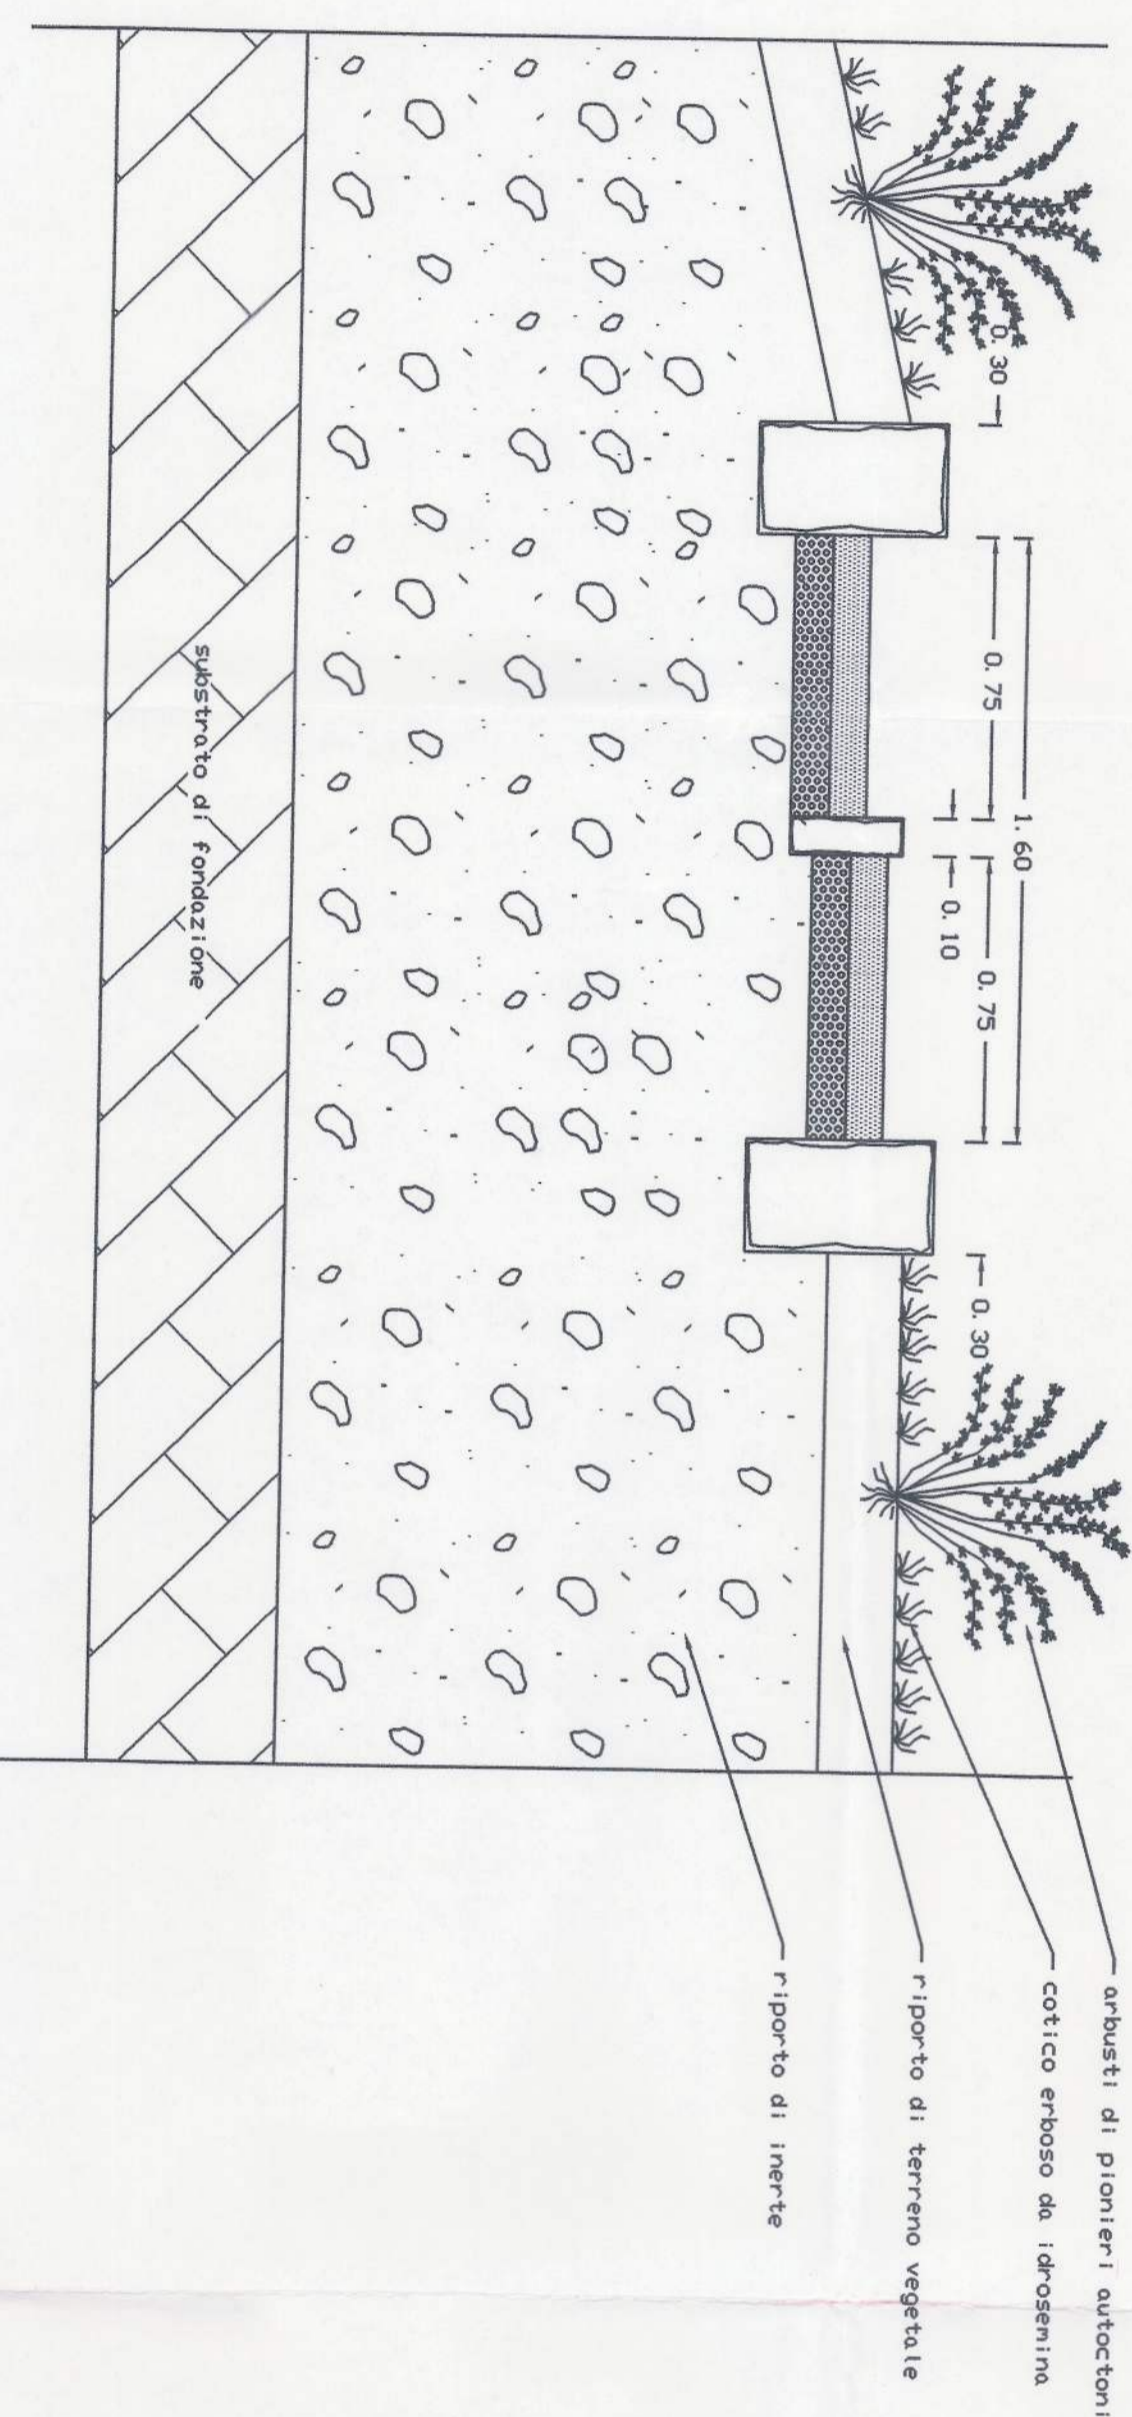


SENTIERO PEDONALE IN ZONE PIANE
SCALA 1:20


SEZIONE TIPO

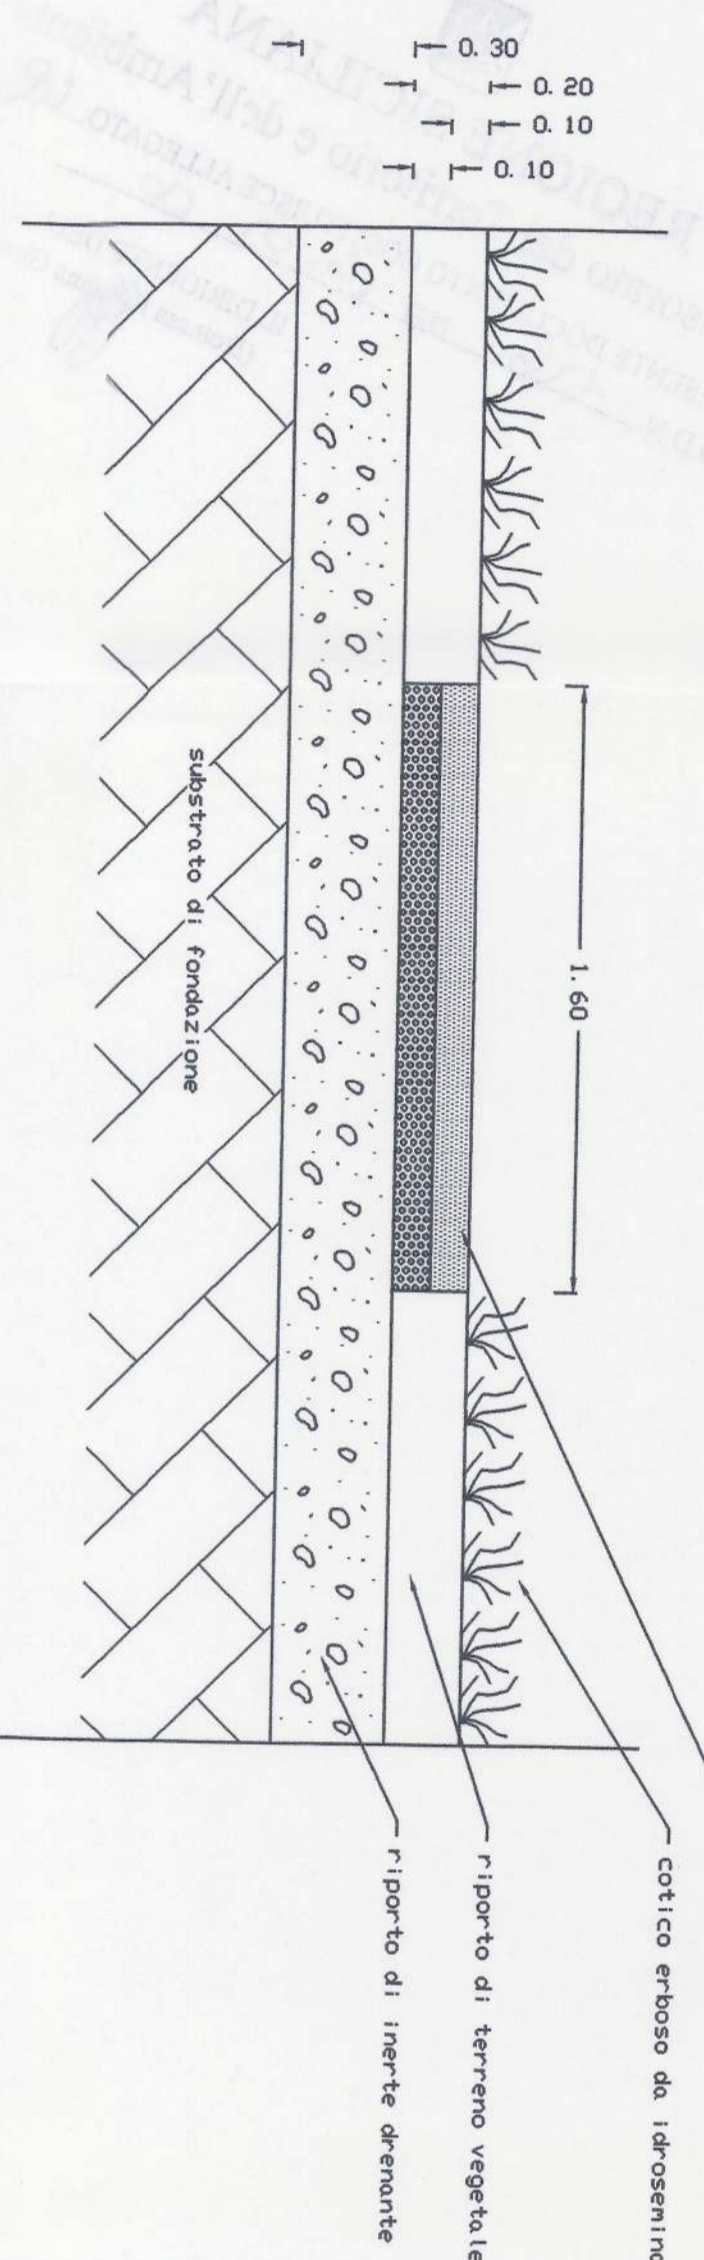


TIPLOGIE DI ARREDI PER ASSICURARE
L'ACCESSIBILITA' AI PORTATORI DI HANDICAP

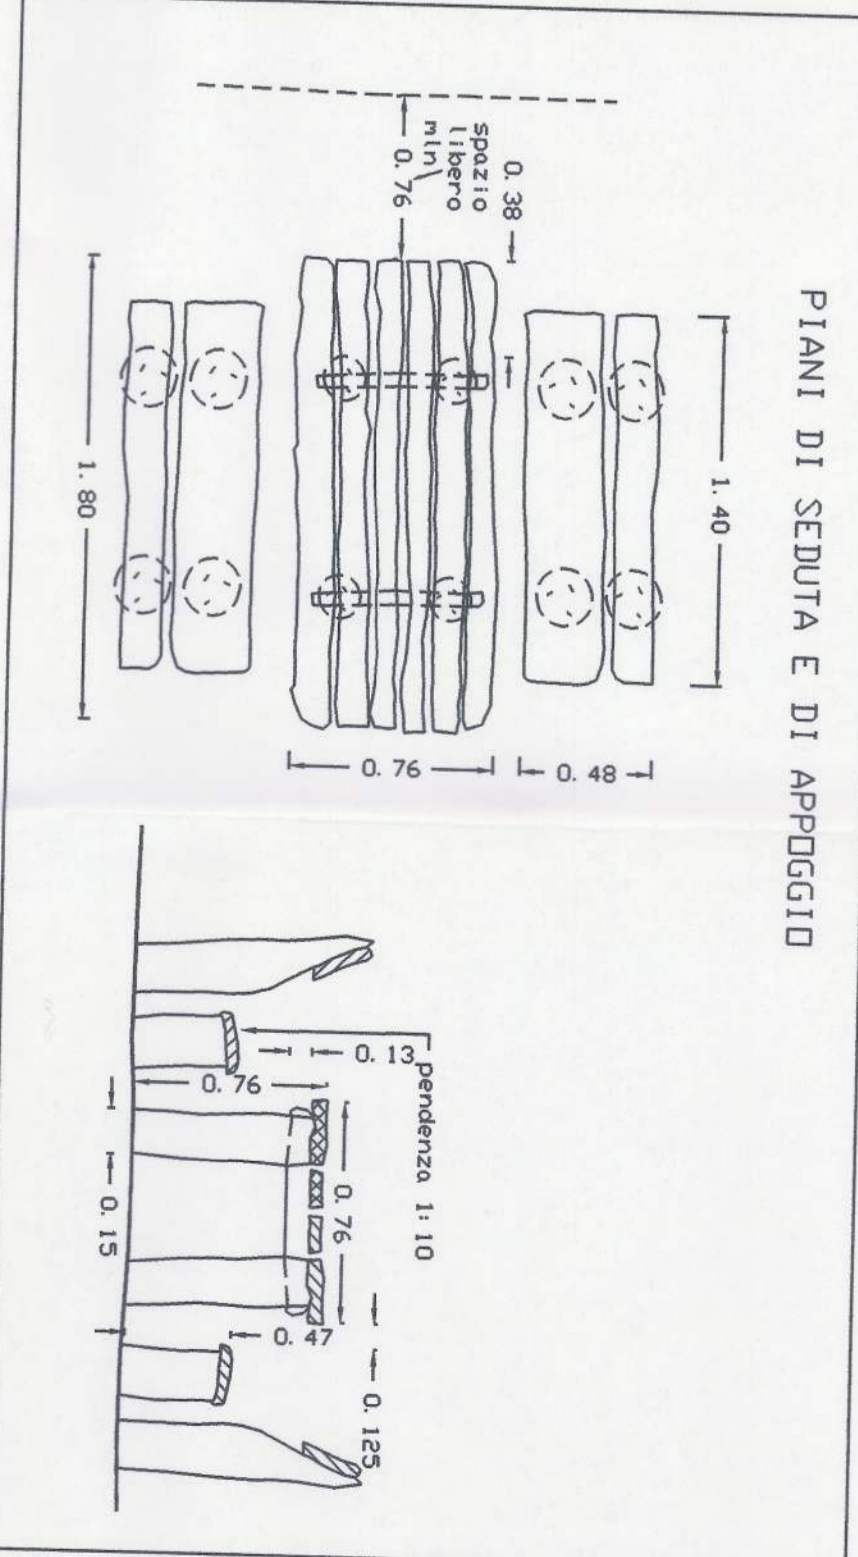

LE FONTANE

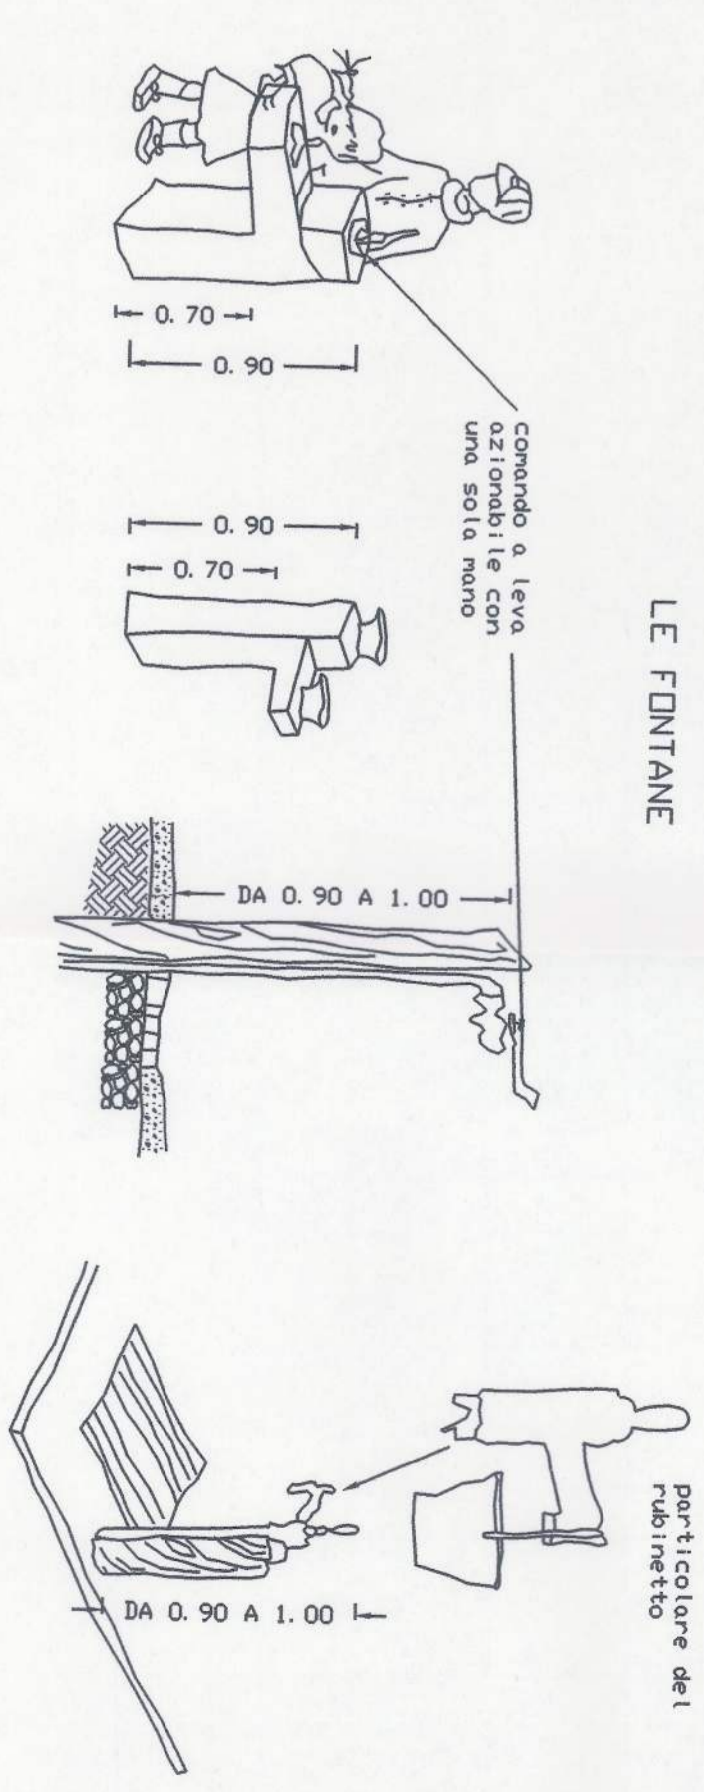

I CONTENITORI PER I RIFIUTI

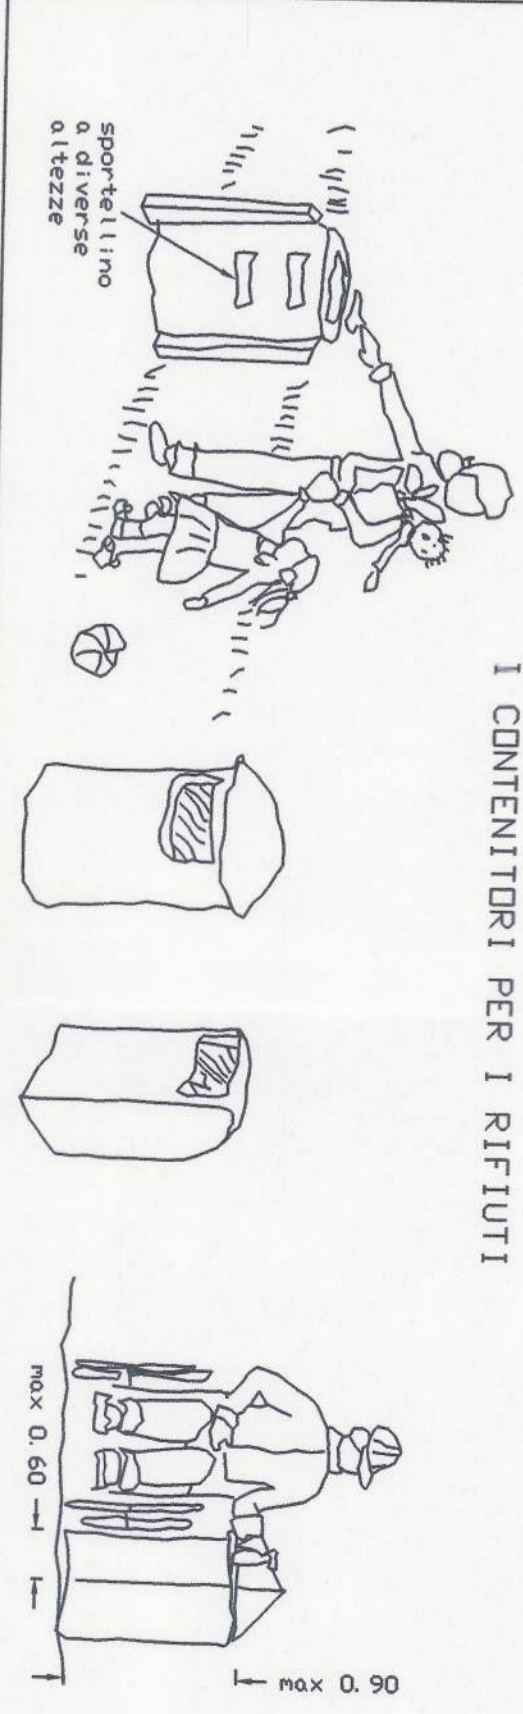

AREA DI SOSTA E SEDILI

