Progetto del tracciato della strada di collegamento Biviero, s. Pietro, ecc. alla località Bellicera così riare n. 6 del 6-5-2003 di adozione di variante per approvazione.

L'O.T.C.

STRALCIO AEROFOTOGAMMETRICO
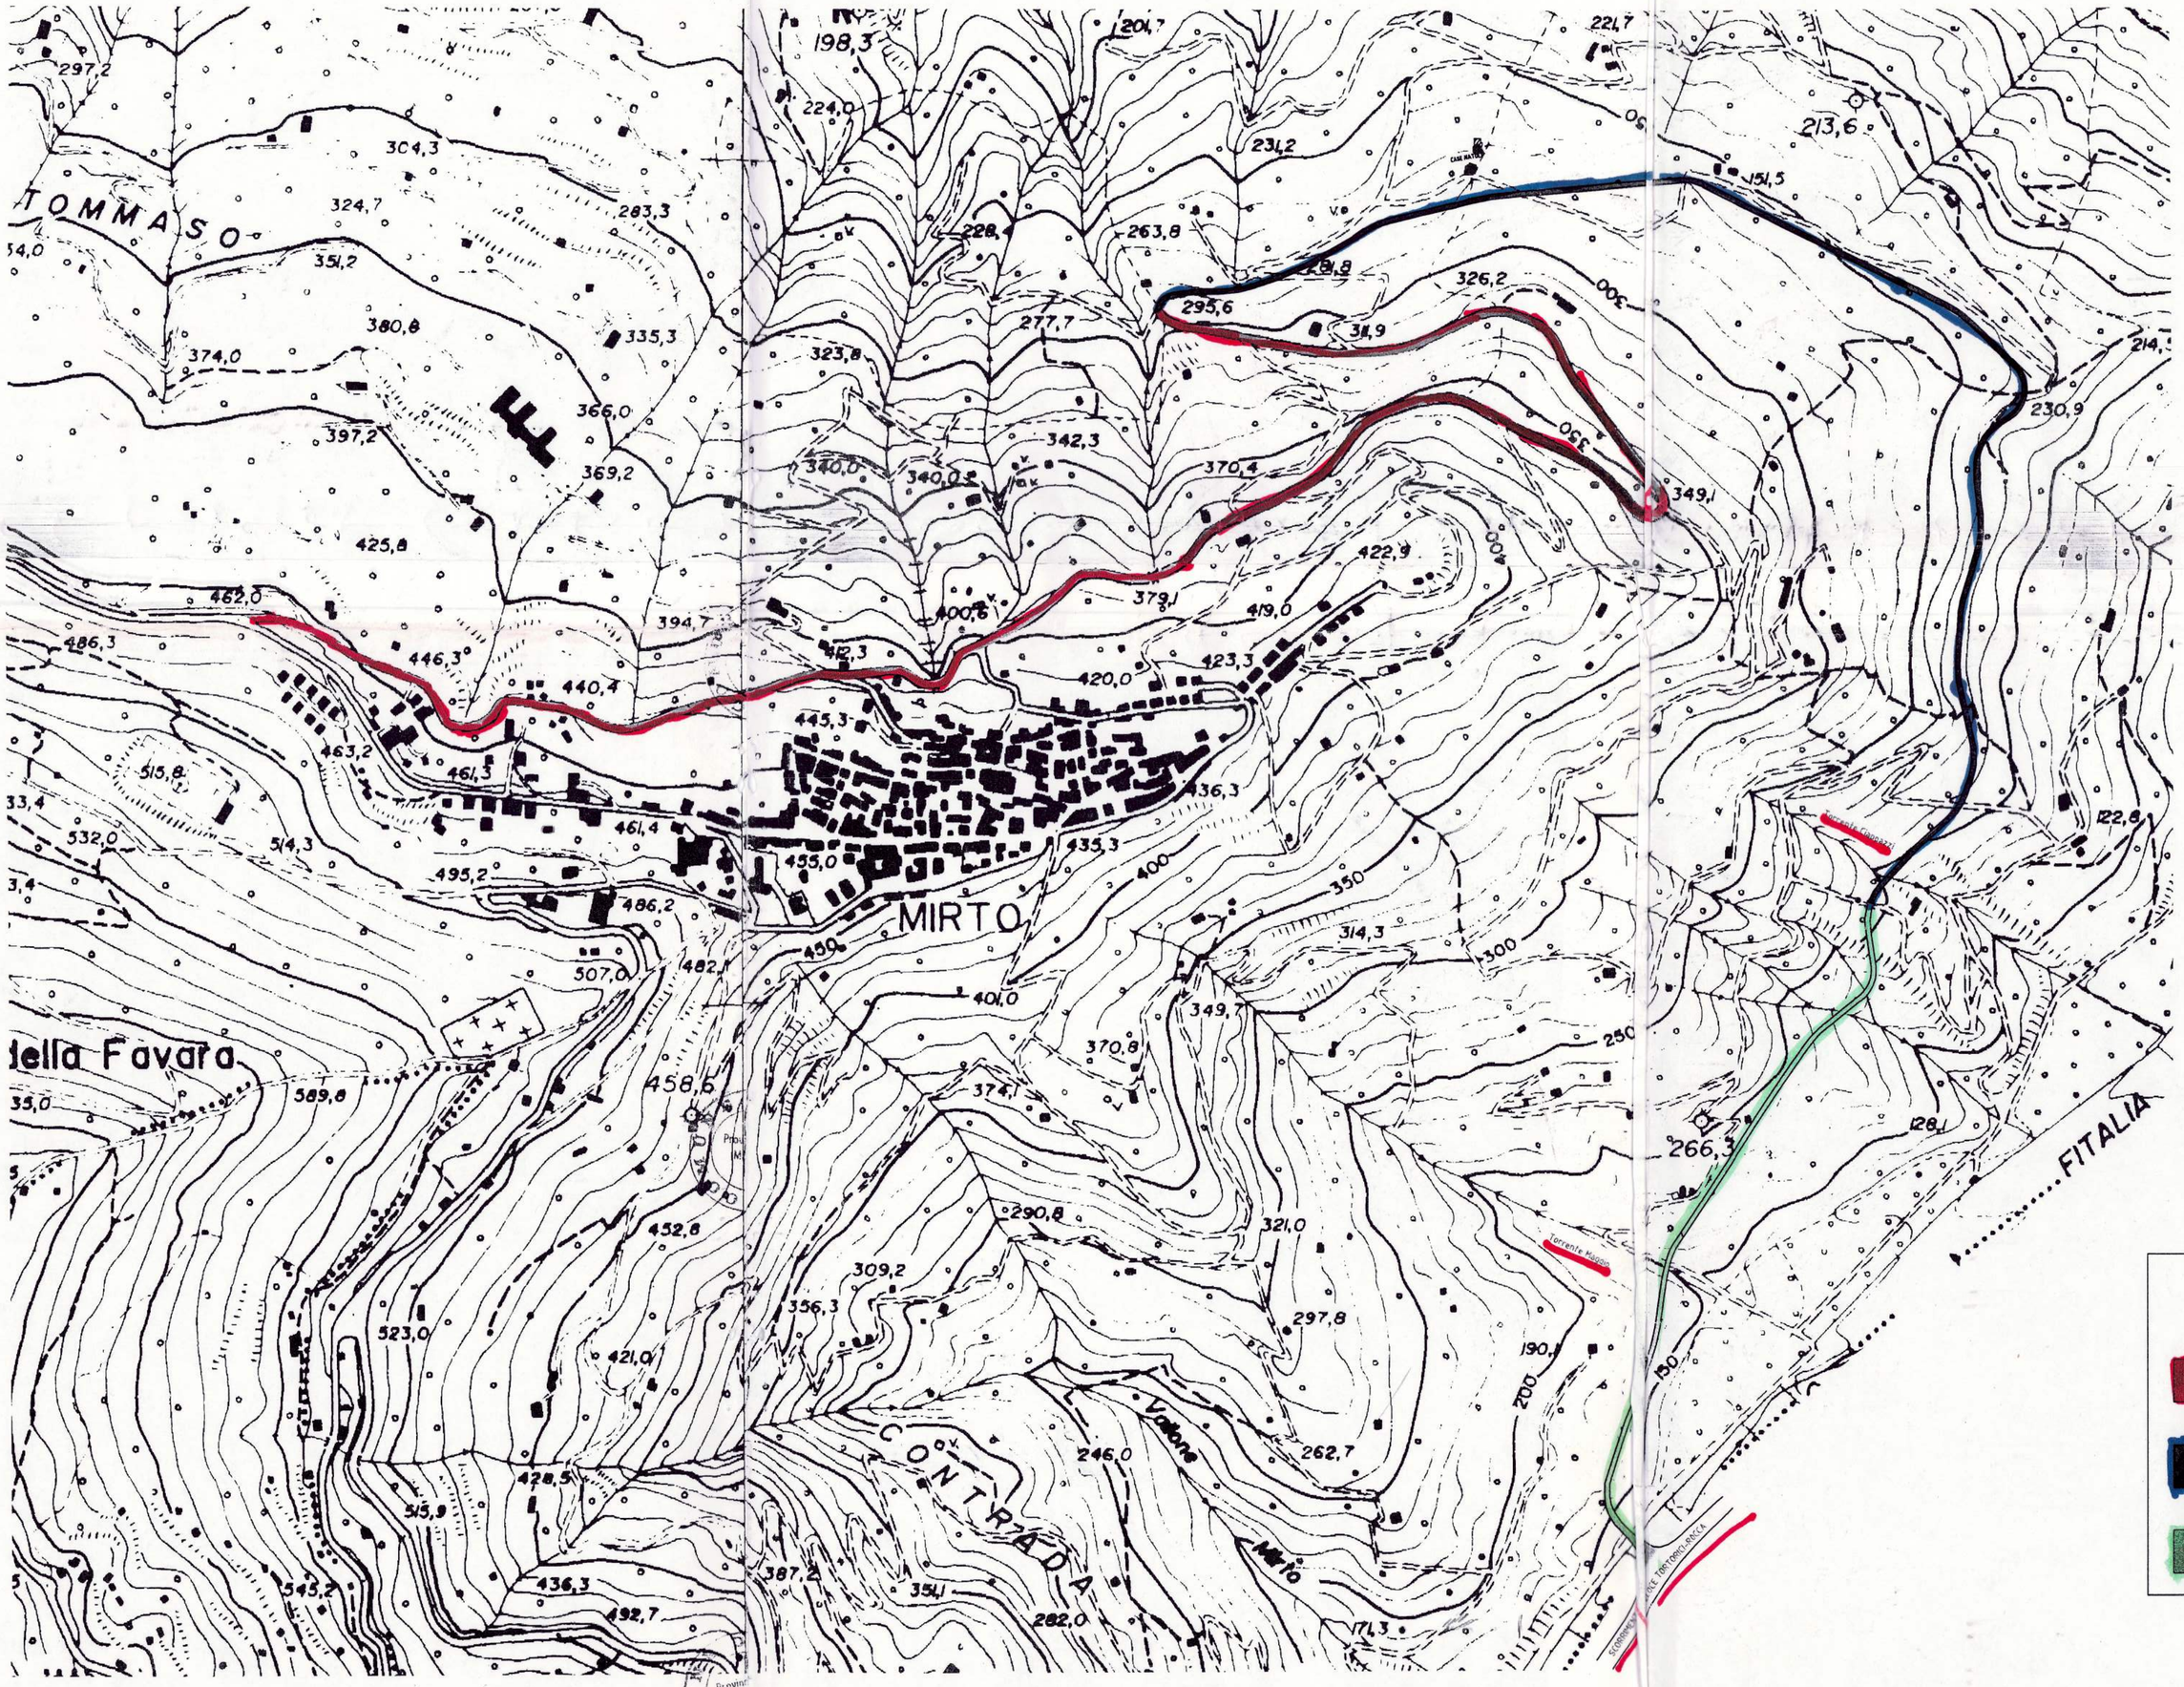
scala 1:5000