

COMUNE DI MOTTA S. ANASTASIA
PROVINCIA DI CATANIA

PIANO REGOLATORE GENERALE

COMUNE DI MOTTA S. ANASTASIA
Prov. di Catania
ALLEGATO ALLA DELIBERAZIONE COMMISSARIALE
N. 22 DEL 23/04/2004
Motta S. A. 11/23/04/2004
IL COMMISS. AD ACTA IL SEGRETARIO GENTILE
Ing. P.A. Scatoliti Abate F.10 Dott. Gaetano Manitta F.10

REGIONE SICILIANA

ASSESSORATO DEL TERRITORIO E DELL'AMBIENTE
* INQUADRAMENTO GENERALE DELL'URBANISMO
1:1.500.000 1:200.000 1:50.000

VISTO: CON RINNOVAMENTO AL PROPRIO VOTO
4/6 del 24.10.05

IL SEGRETARIO
(Dott. Giuseppe Palasciano)

IL SEGRETARIO COMUNALE

F.to Dott. Gaetano Manitta

PROGETTISTA

COLLABORATORE

ELABORAZIONI GRAFICHE

DEPREDATA VALE ALClDE DE GASPERI N. 29 98127 CATANIA TELEFONO 095-372807

IL SINDACO
(Dott. Antonino Santagati)

17 FEB. 2005

REGIONE SICILIANA
ASSESSORATO LAVORI PUBBLICI
UFFICIO GENIO CIVILE - CATANIA

Visto ai sensi dell'art. 13 della
Legge 2-2-73, n. 109 e con rife-
rimento alla nota di pari data e
numero.

N. 03320 Catania, 16 LUG. 2003

IL FUNZIONARIO
DIRIGENTE GEOLOGICO
Dott. Elio Adami

IL DIRIGENTE TECNICO
CAPO DELL'UFFICIO
(Ing. Domenico Roca)

COMUNE DI
MOTTA S. ANASTASIA


Data 17 LUG 2003

Prot. N° 12320

Copia conforme all'originale adottato con Delibera
Commissariale ad acta n. 22 del 23/04/04 ed allegato e pure
integrato dell'atto.
Motta S. Anastasia 18

IL DIRIGENTE AREA TECNICA
(Ing. Antonio Di Rosa)

INQUADRAMENTO REGIONALE
SCALA 1:1.500.000

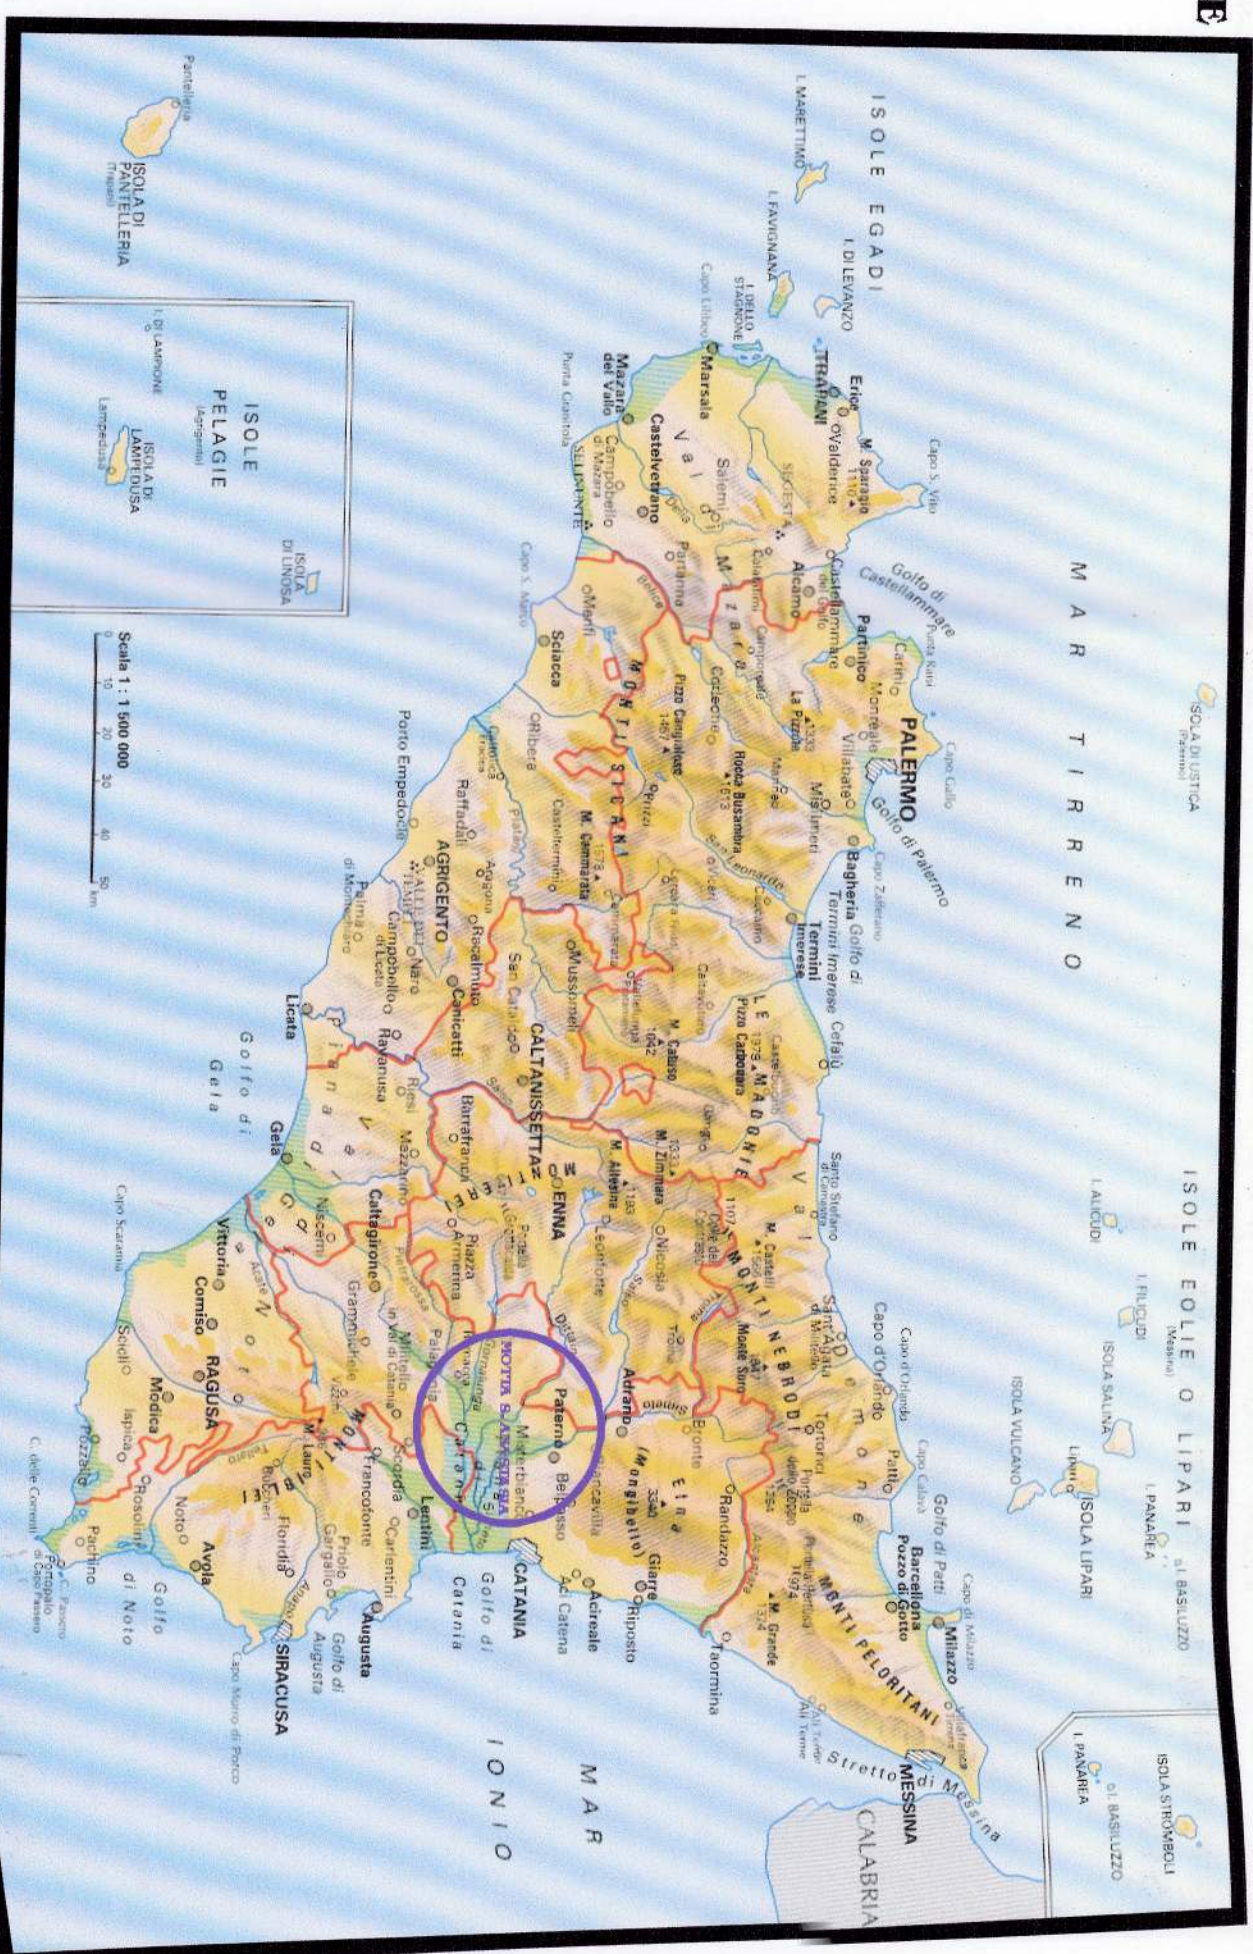

INQUADRAMENTO PROVINCIALE
SCALA 1:200.000



TERRITORIO COMUNITARIO
SCALA 1:50.000

