REGIONE SICILIANA

COMUNE DI SAN CIPIRELLO

PROVINCIA DI PALERMO

IL COMMISSARIO AD ACTA
(Arch. Marco Montalbano)

Il Segretario Comunale
(Dott. Luigi Gennaro)

PIANIFICAZIONE ATTUATIVA DELLE PRESCRIZIONI ESECUTIVE DEL P.R.G.

(art.2, L.R. 27 Dicembre 1978 N°71 e art.3 L.R. 30 Aprile 1991 N°15)

E DELLA "RISTRUTTURAZIONE URBANISTICA"

ASSESSORE REGIONALE TERRITORIO E AMBIENTE
CONSIGLIO REGIONALE DELL'ASSETTO DEL TERRITORIO
VISTO: CON RIFERIMENTO ALLA NOTA N. 570 del 5.2.2001
(Dott. Corrado Arnone)

Arch. GIORGIO VALZELLI N. 406
ORDINE DEGLI ARCHITETTI DELLA PROVINCIA DI CATANIA

COPIA
Geol. Cirmi Nunzio

PROGETTO
ARCH. GIORGIO VALZELLI

COLLABORAZIONE
ARCHITETTI : VINCENZO SAVIGNANO, MARIA FERRANTE, ELISA VALZELLI, ALESSIA GIANGUZZI
ALL. ARCCH.: RAFFAELE D. MURVANA, STEFANIA RICCOBONO, ARNALDO VALZELLI

ALLEGATO ALLA DELIBERAZIONE DEL COMMISSARIO AD ACTA
N. 48 del 30 OTT. 2003

REGIONE SICILIANA
UFFICIO DEL GENIO CIVILE DI PALERMO
Visto ai sensi dell'art. 13 della Legge 2-2-1974 n. 64 con le prescrizioni di cui alla nota di pari numero e data.
N. 42981 Palermo, li 1 OTT. 2001
L'INGEGNERE CAPO
(Ing. Antonio Cancemi)

OGGETTO

PROFILI REGOLATORI
del P.R.P. delle PP.EE. della Perimetrazione N° 5

1 : 200
1 : 1000

EMISSIONE	AGG.	TAV.
21 MAG. 2001	- 09 - 01	19
SOSTITUISCE	SOSTITUITA DA	

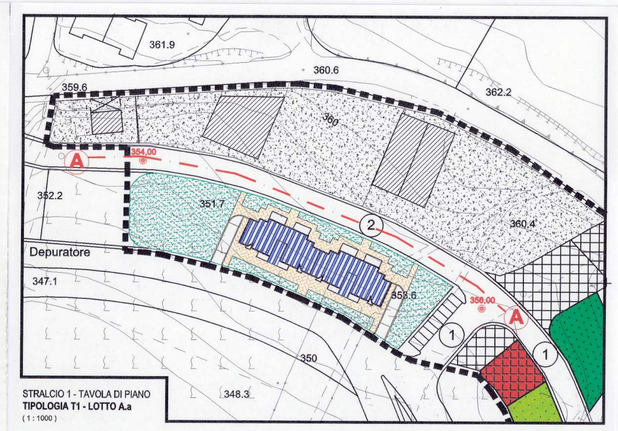

STRALCIO 1 - TAVOLA DI PIANO
TIPOLOGIA T1 - LOTTO A.a
(1 : 1000)

STRALCIO 2 - TAVOLA DI PIANO
TIPOLOGIE T2-T3 - LOTTI B.a/b/c/d
(1 : 1000)

STRALCIO 3 - TAVOLA DI PIANO
TIPOLOGIE T2-T3 - LOTTO C
(1 : 1000)

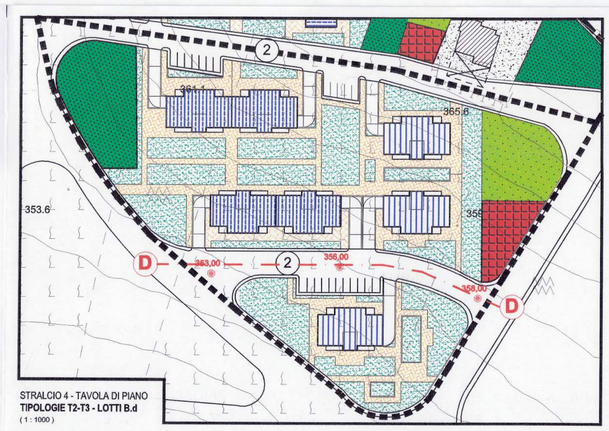

STRALCIO 4 - TAVOLA DI PIANO
TIPOLOGIE T2-T3 - LOTTI B.d
(1 : 1000)

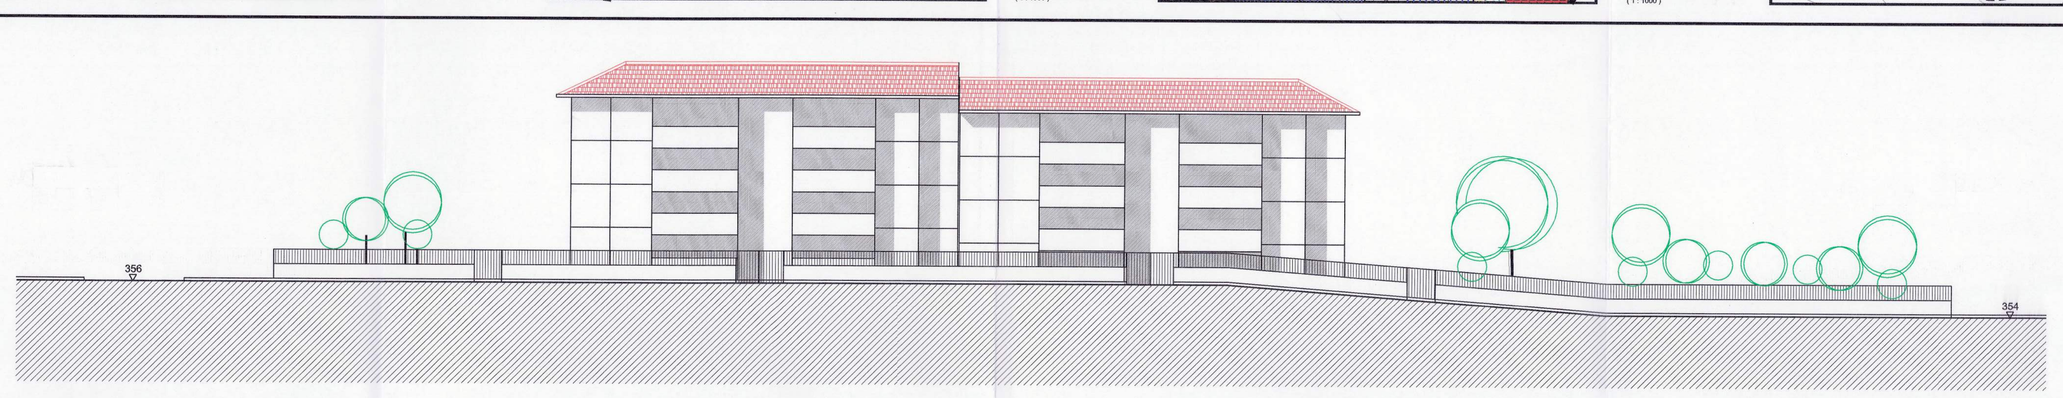

PROFILO A-A
(1 : 200)

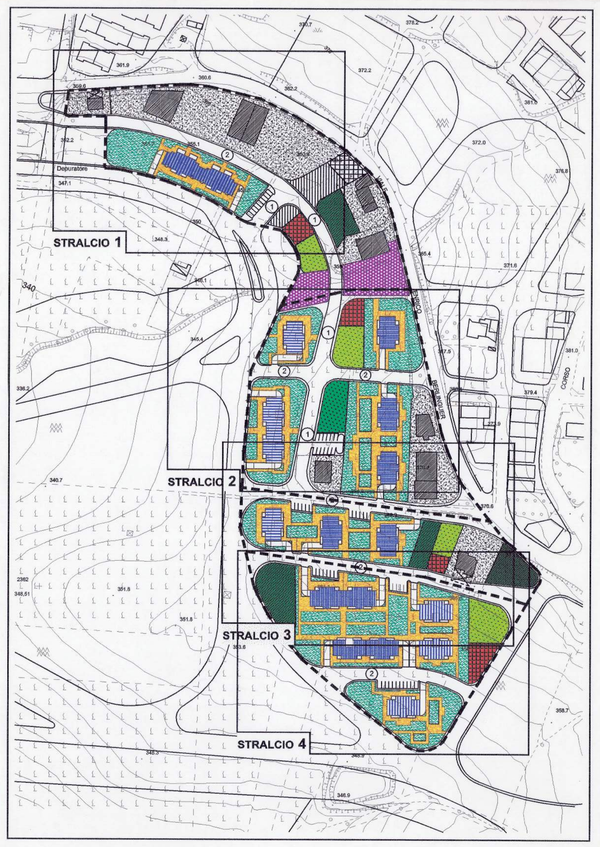

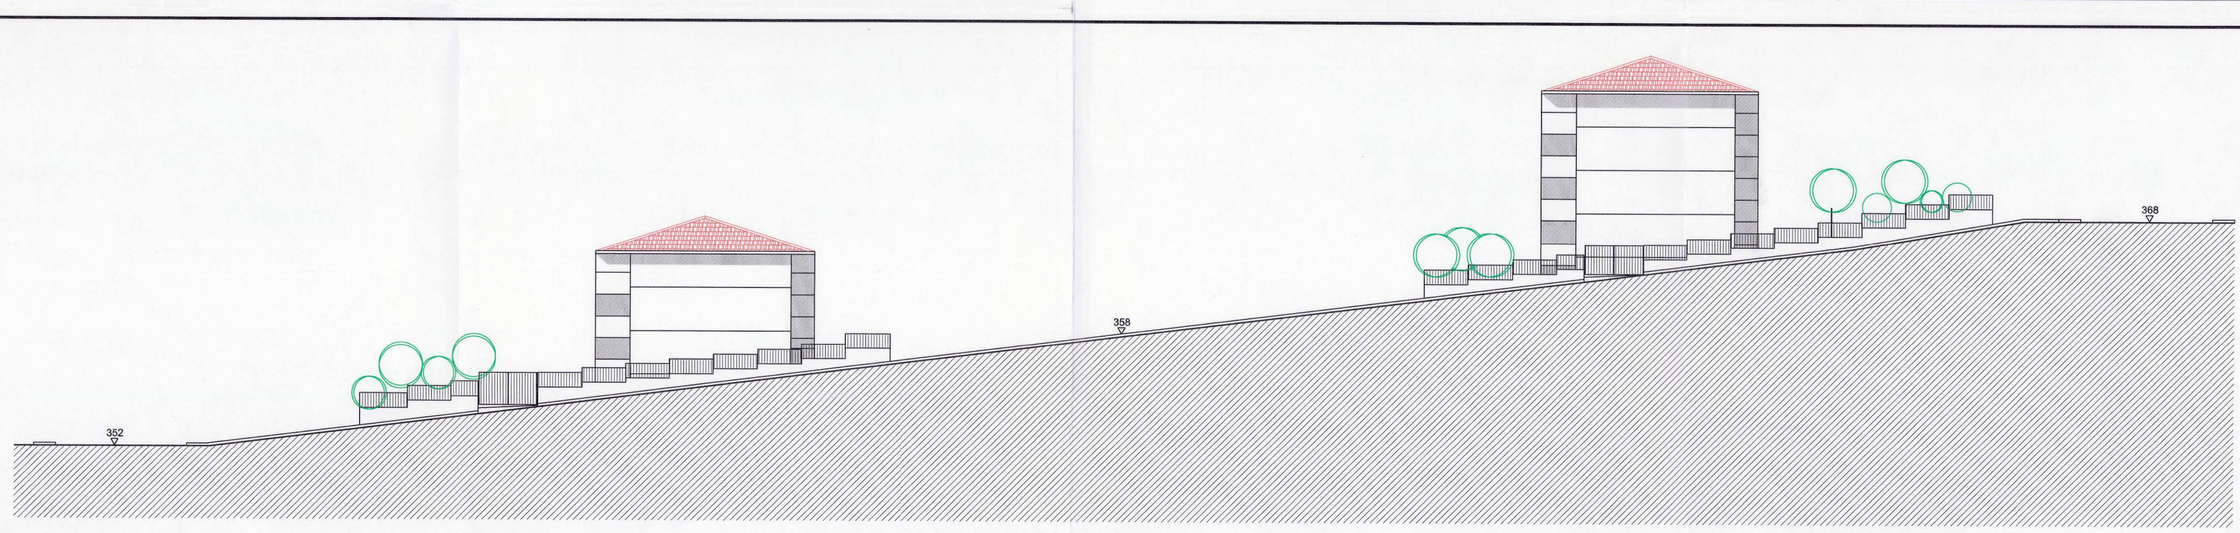

PROFILO B-B
(1 : 200)

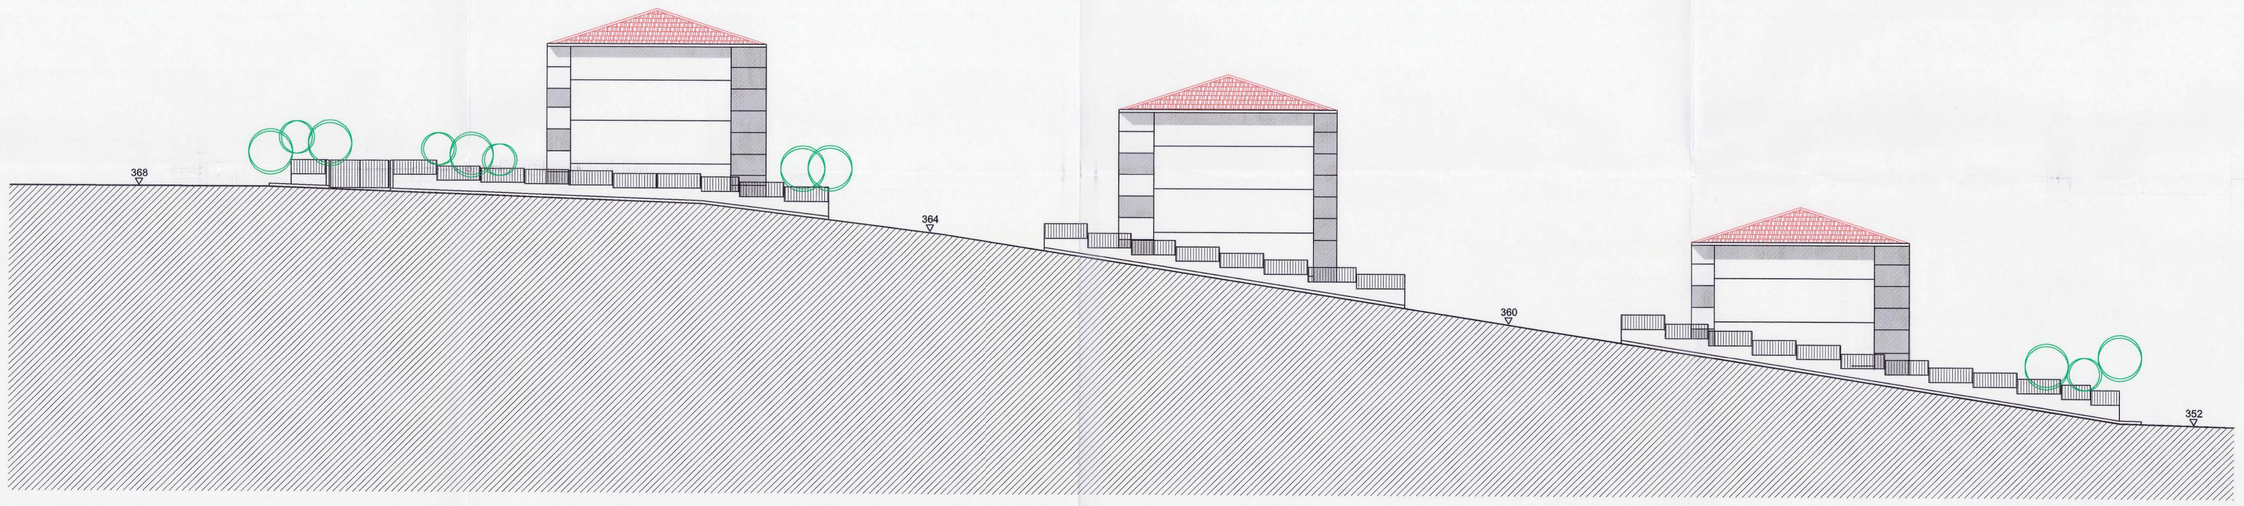

PROFILO C-C
(1 : 200)

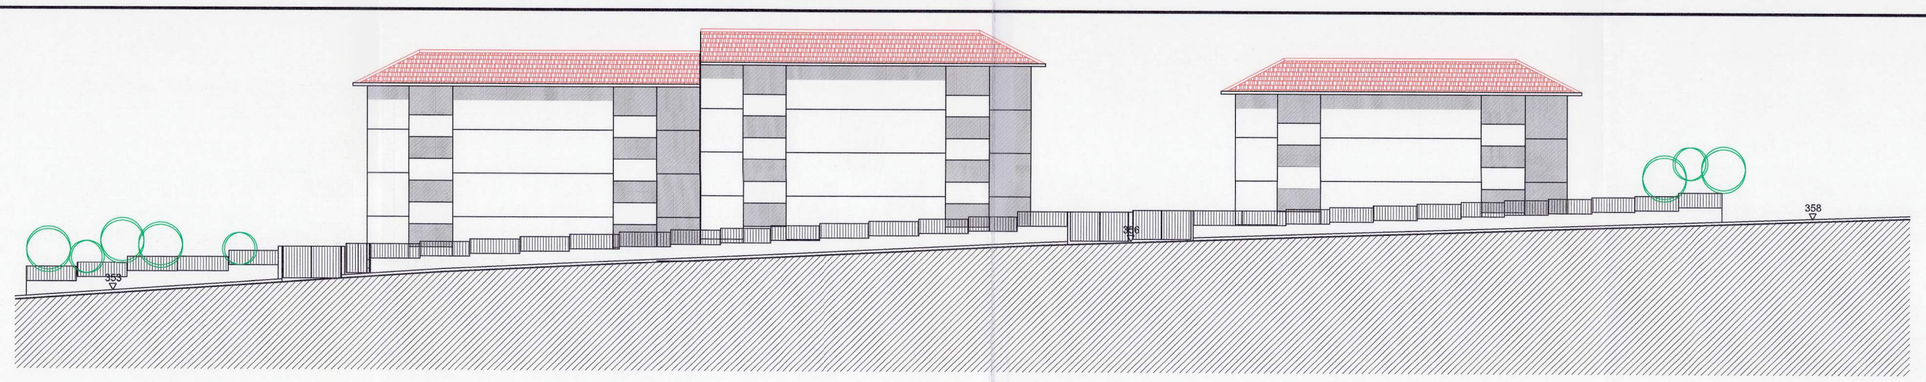

PROFILO D-D
(1 : 200)