

REGIONE SICILIANA
COMUNE DI SAN CIPIRELLO
PROVINCIA DI PALERMO

Il Segretario Comunale
Don Lucia Guarise
Il COMMISSARIO AD ACTA
(Arch. Mario Tommasino)

PIANIFICAZIONE ATTUATIVA DELLE
PRESCRIZIONI ESECUTIVE DEL P.R.G.
(art.2, L.R. 27 Dicembre 1978 N°71 e art.3 L.R. 30 Aprile 1991 N°15)
E DELLA "RISTRUTTURAZIONE URBANISTICA"

VISTO: CON RIFERIMENTO AL PROPRIO VOTO
572 del 8/11/2006

PROGETTO
ARCH. GIORGIO VALZELLI

COLLABORAZIONE

ARCHITETTI: VINCENZO SAVIGNANO, MARIA FERRANTE, ELISA VALZELLI, ALESSIA GIANGUZZI
ALL. ARCH.: RAFFAELE D. MURVANA, STEFANIA RICCIBONO, ARNALDO VALZELLI

ALLEGATO ALLA
DELIBERAZIONE DEI
COMMISSARIO AD ACTA

N. 48 del 30 OTT 2003

REGIONE SICILIANA
UFFICIO DEL GENIO CIVILE DI PALERMO
Visto ai sensi dell'art. 13 della Legge 2-2-1971
n. 64 con le prescrizioni di cui alla nota di pari
numero e data.
N. 12884 Palermo, 11

L'INGEGNERE CAPO

OGGETTO

CALIBRI STRADALI TIPO
e SISTEMA COSTRUTTIVO

1 : 100
1 : 20

REGIONE SICILIANA
UFFICIO DEL GENIO CIVILE DI PALERMO
Visto ai sensi dell'art. 13 della Legge 2-2-1971
n. 64 con le prescrizioni di cui alla nota di pari
numero e data.
N. 12884 Palermo, 11

EMISSIONE
21 MAG 2006
IL DIRIGENTE DELL'U.O. 71

SOSTITUISCE

SOSTITUITA DA


TAV.

24


CALIBRI STRADALI

(SCALA 1: 100)

CALIBRO 1

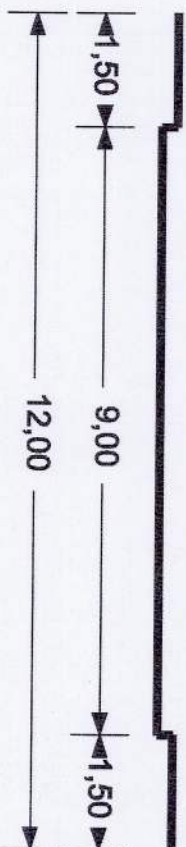

CALIBRO 2

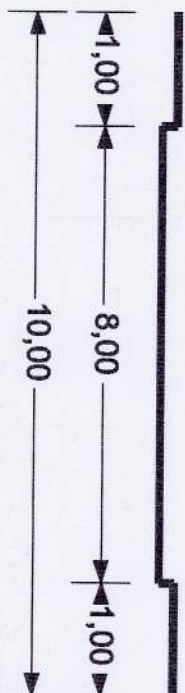

SISTEMA COSTRUTTIVO

(SCALA 1: 20)

VIABILITA' (PARCHEGGIO) e MARCIAPIEDE

