

COMUNE DI SANTA MARINA SALINA  
(MESSINA)

FATTIBILITA', AGGIORNAMENTO E MODIFICA DEL  
**PIANO REGOLATORE DEL PORTO**  
*8<sup>a</sup> copia conforme a quella adottata con delibera  
consigliare n. 46 del 17-4-1985 approvata dalla  
C.P.C. nella seduta del 18-5-1985 n. 46/43569 gr. 8.  
S. Marina Salina, 18-5-1985*  
**IL SINDACO** *[Signature]* **IL SEGRETARIO COMUNALE** *[Signature]*



**Ail. 3.1 - Planimetria stato attuale**  
Scala 1:1000


REGIONE SICILIANA  
**ASSESSORATO DEL TERRITORIO E DELL'AMBIENTE**  
CONSIGLIO REGIONALE DELL'URBANISTICA

Redatto da:  
Ing. M. Napolitano  
**VISTO: CON RIFERIMENTO AL PROPRIO VOTO**  
N. 231 del 23-11-85  
**IL SEGRETARIO** *[Signature]*

**IL SINDACO** *[Signature]*



**REGIONE SICILIANA**  
Assessorato del Territorio e dell'Ambiente  
IL PRESENTE DOCUMENTO COSTITUISCE ATTO  
AL D. A. N. 506/85 DEL 17/4/85  
L'ASSESSORE *[Signature]*

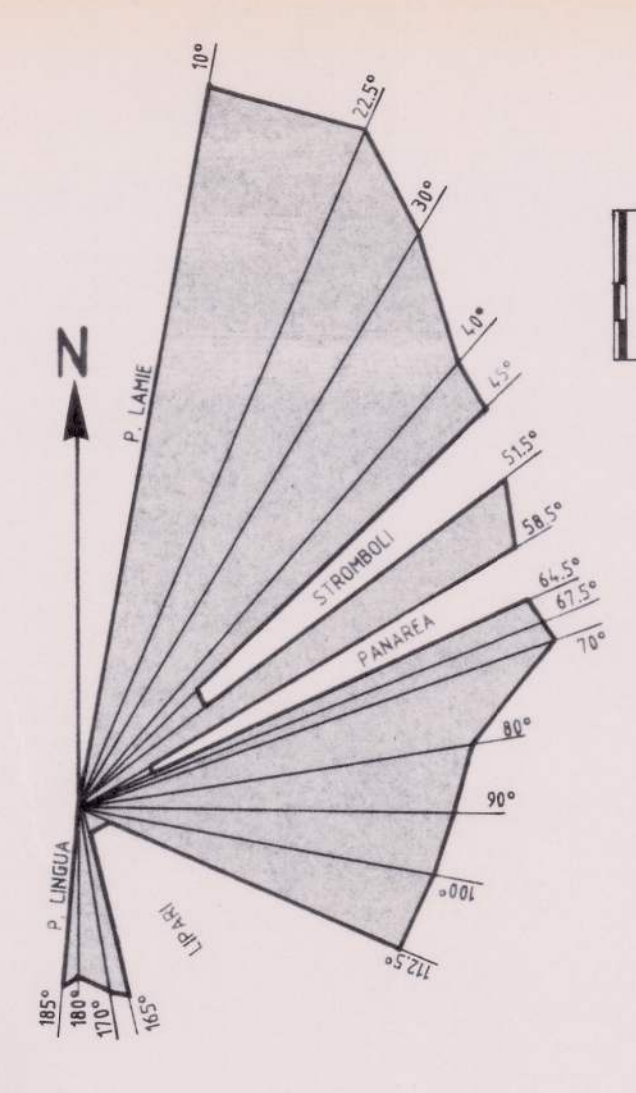

Scala 1:1000  
0 50 m