



COMUNE DI SANTA MARINA SALINA
(MESSINA)

FATTIBILITA', AGGIORNAMENTO E MODIFICA DEL
PIANO REGOLATORE DEL PORTO

8 copia conforme e pulito adottato con delibera
consigliare n. 46 del 14-4-1985 approvata dalla
C.C. nella seduta del 24-6-1985 n. 164/13569 gr. 8
S. Marina Salina, 1985-5-1986


IL SINDACO
IL SEGRETARIO COMUNALE

All. 32 - Planimetria dispositivo prescelto
Scala 1:1000

Palermo, 6 REGIONE SICILIANA
ASSESSORATO DEL TERRITORIO E DELL'AMBIENTE
CONSIGLIO REGIONALE DELL'URBANISTICA

Redatto da:
Ing. M. Napolitano
VISTO: CON RIFERIMENTO AL PROFILO VOTO
N. 881 del 28-11-88
IL SEGRETARIO

REGIONE SICILIANA
Assessorato del Territorio e dell'Ambiente
IL PRESIDENTE DOCUMENTO CUST. TULLIO LIBRATO
AL D. A. N. 606/87 DEL 17/1/87
L'ASSESSORE

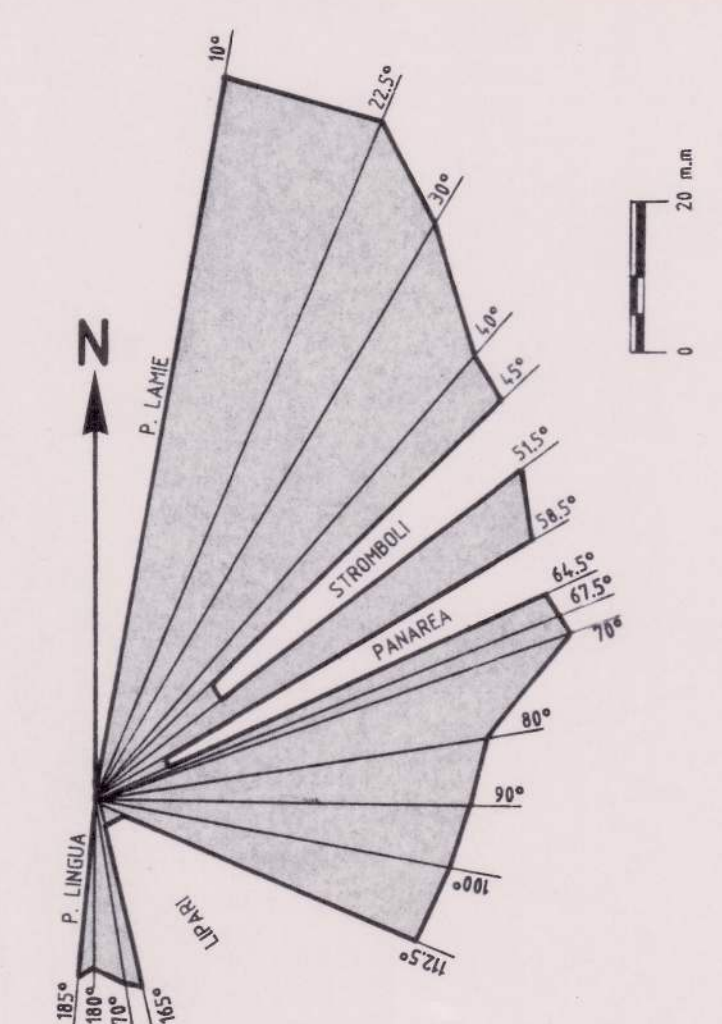

0 20 m

Scala 1:1000
0 50 m