



REGIONE SICILIANA

Assessorato del Territorio e dell'Ambiente

IL PRESENTE DOCUMENTO COSTITUISCE ALLEGATO
AL D. A. N° 1729/P2 DEL 6 NOV. 1992

L'ASSESSORE

COMUNE DI S. AGATA MILITELLO (ME)

Il presente elaborato è stato adottato con
delibera C.C. n° 50 del 14.3.90.

IL SINDACO




REGIONE SICILIANA

ASSESSORATO DEL TERRITORIO E DELL'AMBIENTE
CONSIGLIO REGIONALE DELL'URBANISTICA

VISTO: CON RIFERIMENTO AL PROPRIO VOTO
N. 117 del 17-4-91

IL SEGRETARIO

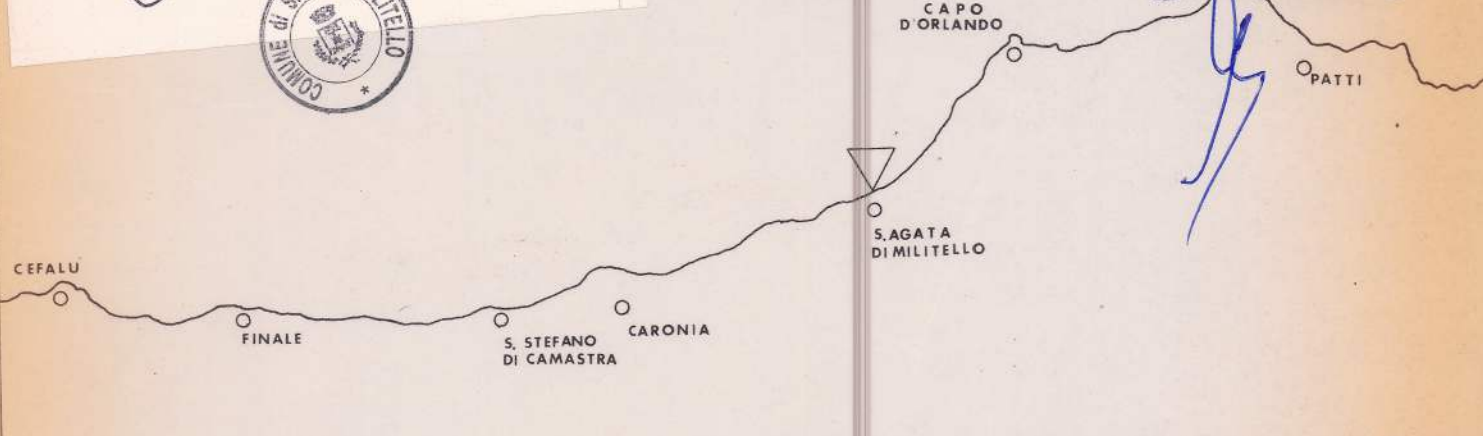

ASSESSORATO REGIONALE TERRITORIO E AMBIENTE

COMUNE DI S. AGATA DI MILITELLO

PROVINCIA DI MESSINA

VARIANTE

PIANO REGOLATORE GENERALE DEL

PORTO DI 2ª CATEGORIA IVª CLASSE

ALLEGATO:

2

SCALA:

1:25.000

DISEGNATO IL:

25-5-88

IL SINDACO



PROGETTA

Dott. Francesco Buffa

PLANIMETRIA CON L'INDICAZIONE DEL
SITO DEL DISPOSITIVO PORTUALE

