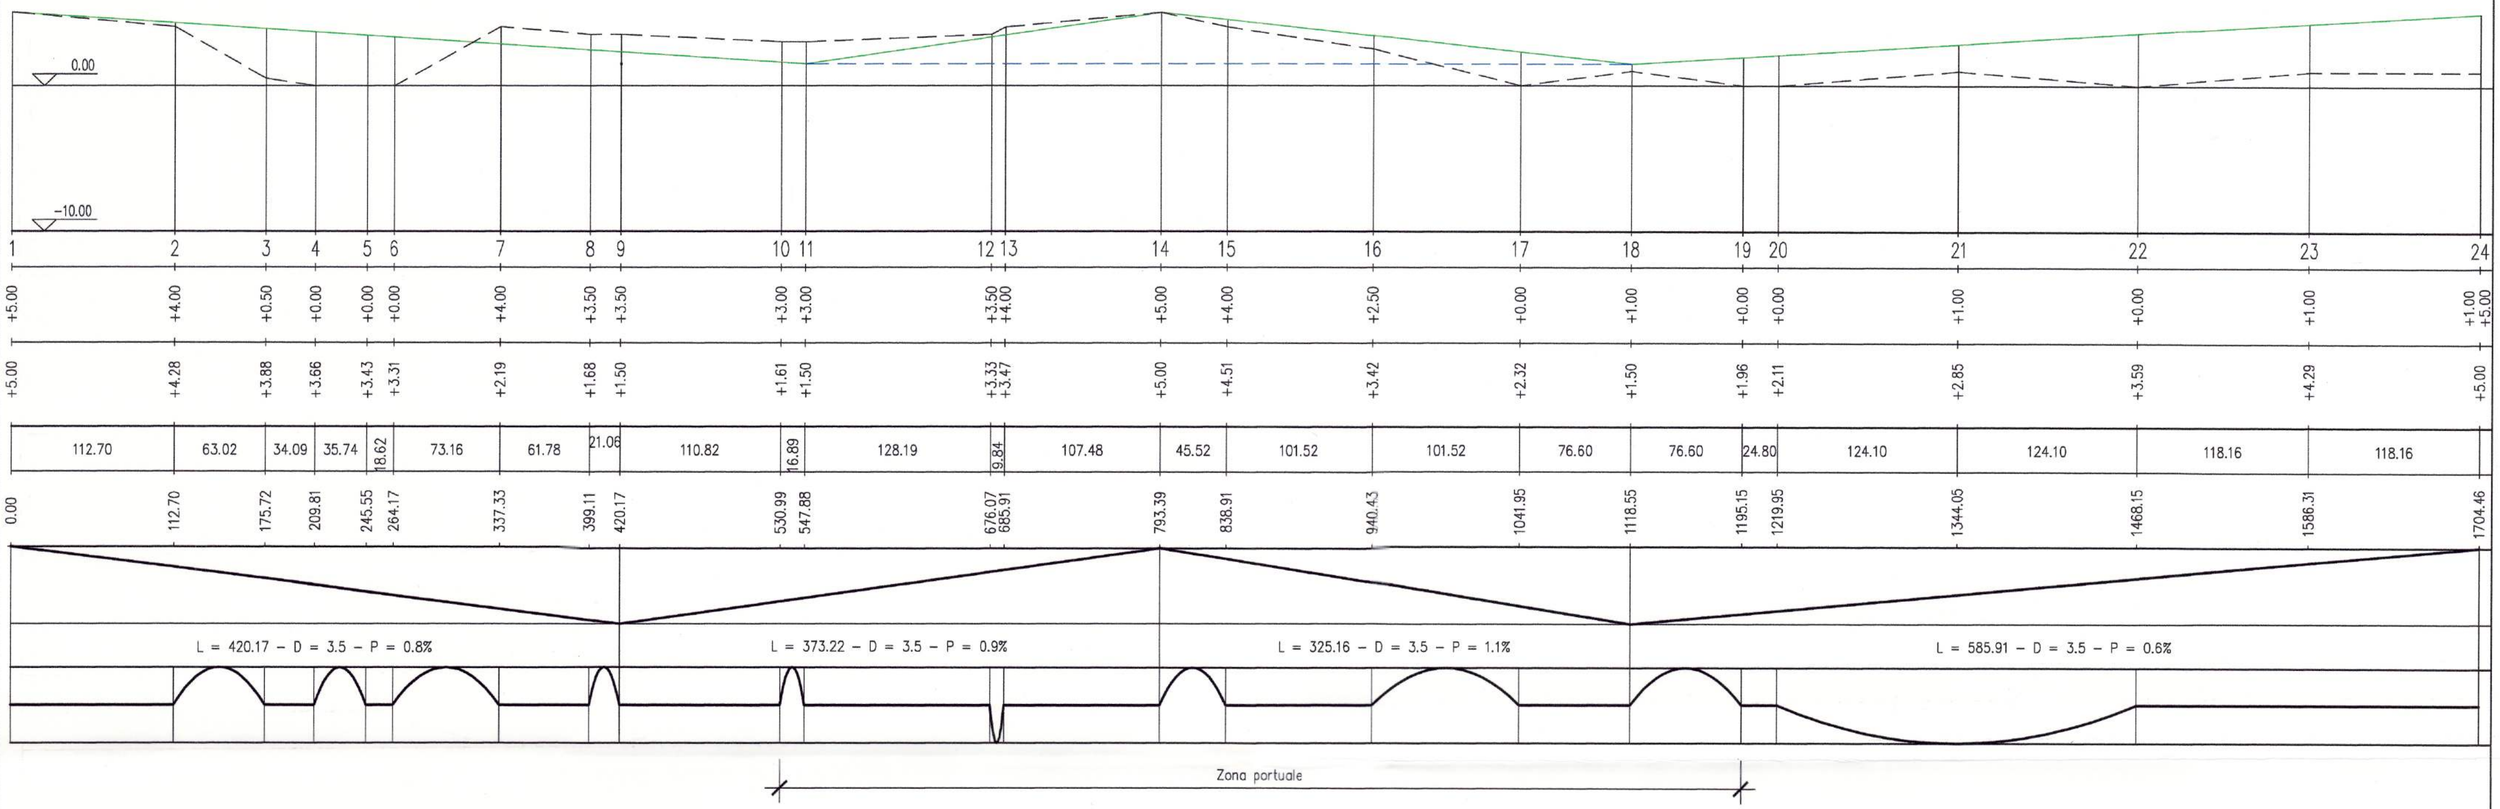

3 - STRADA LITORANEA

3.2- Profilo della strada litoranea - Scala 1:3.000/600