


Sezione tipica dalla progr. 0.00m alla progr. 337,33m e dalla progr. 1.195,15m alla progr. 1,704.46m

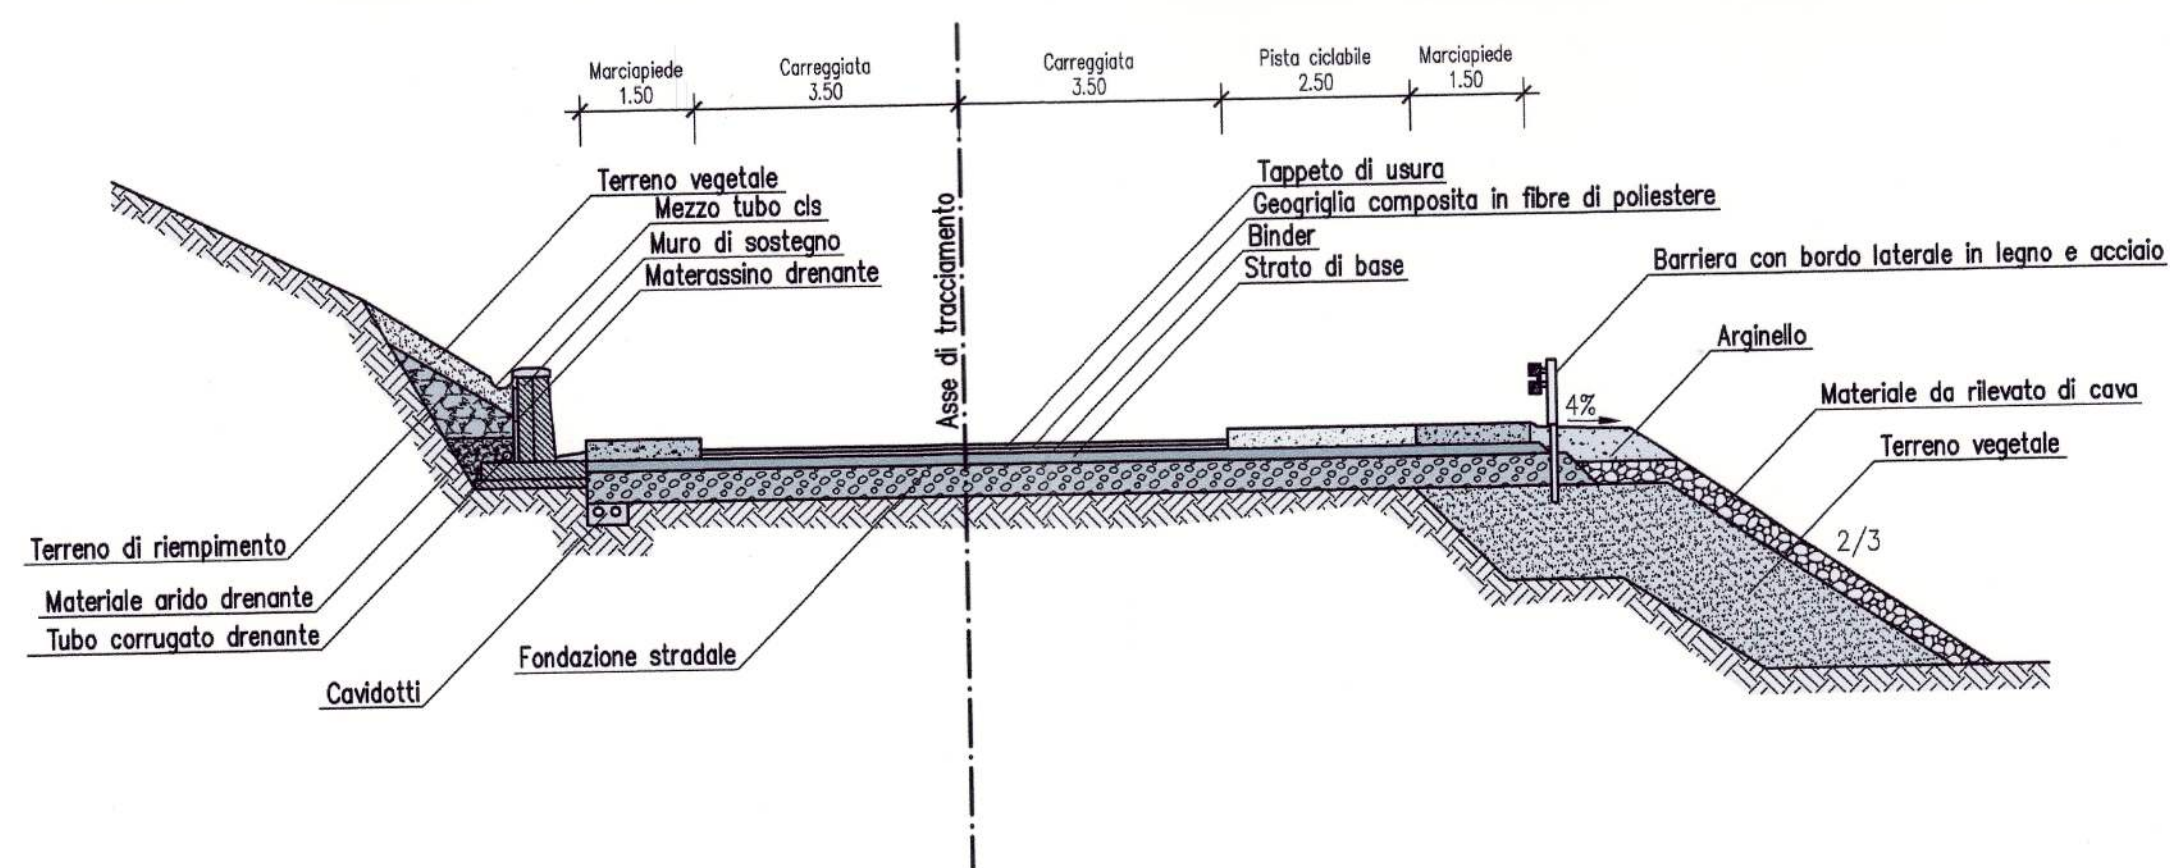

Sezione tipica dalla progr. 399,11m alla progr. 1.118,55m