


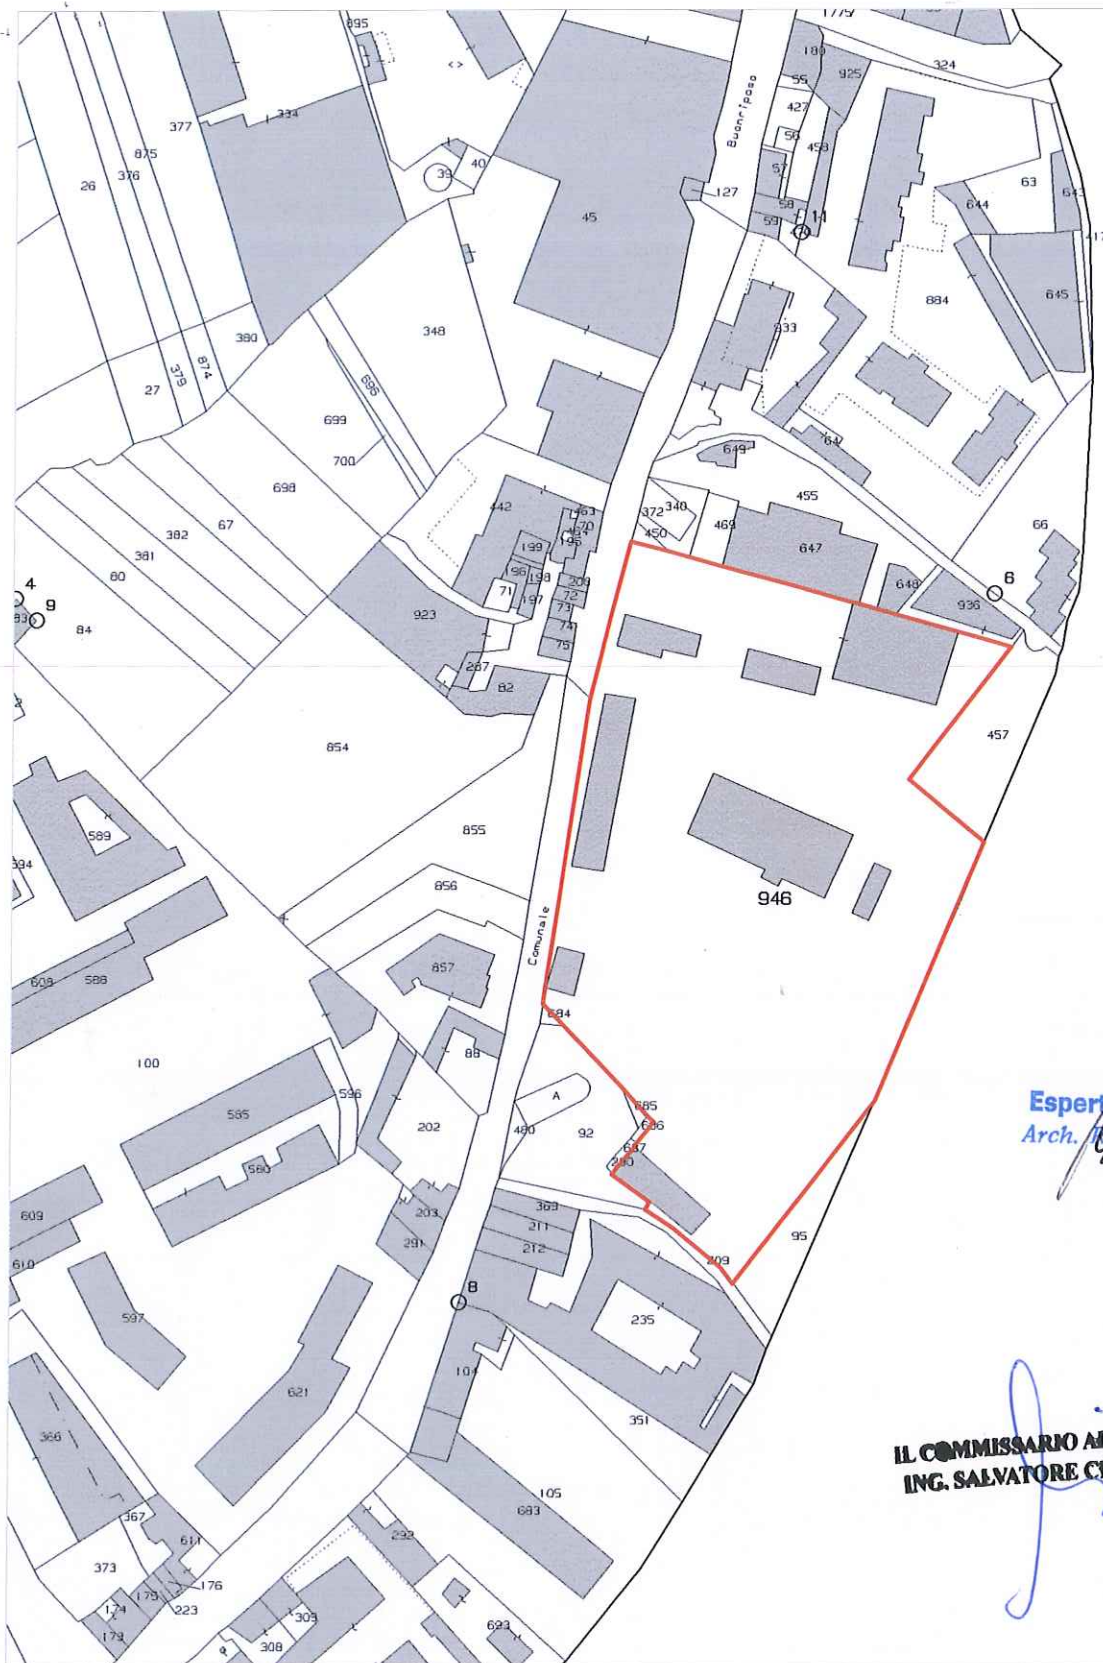

IL CAPO AREA
Ing. Marco Ciralli

Esperto Geometra
Arch. Rosario Favitta

IL COMMISSARIO AD ACTA
ING. SALVATORE CIRONE

Stralcio catastale Foglio 74 particella 946 - scala 1:2000

ALLEGATO n° 1