


Legenda Specialistica
- Aree Perimetrata come P1
- Aree Perimetrata come P2

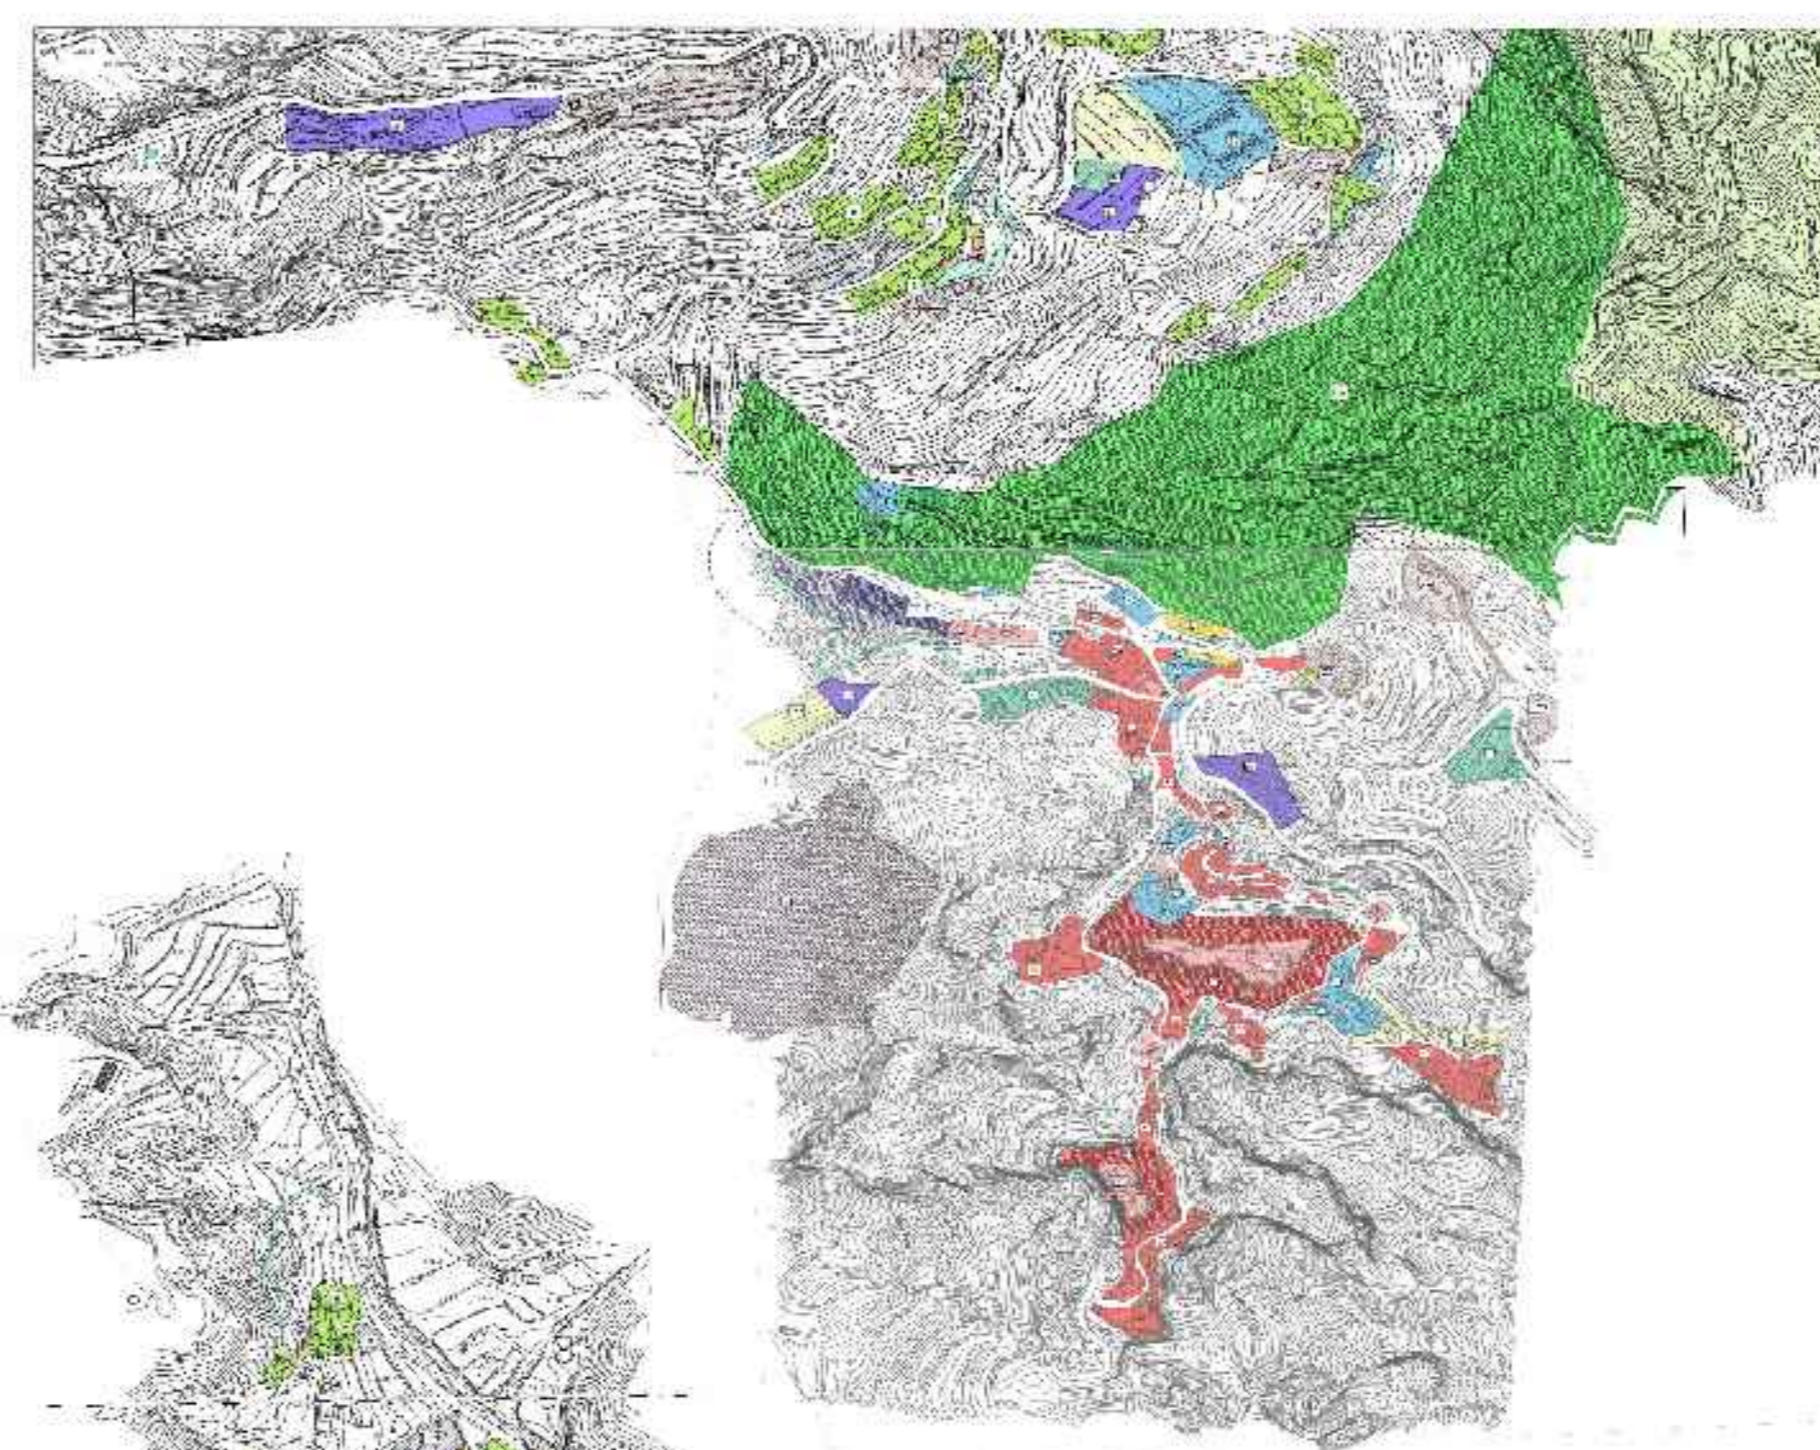

LEGENDA

- ZONA A1 - Invenchi di interesse storico ambientale
- ZONA A2 - Zone urbane di interesse ambientale
- ZONA B-B* - Zone residenziali di completamento urbano (in parte interessate da colate)
- ZONA B3 - Zone interessate da lottizzazioni esistenti (ex C1)
- ZONA B4 - Zone interessate da lottizzazioni esistenti (ex C2)
- ZONA C0 - Zone interessate da lottizzazioni già convenzionate in parte interessate da colate
- ZONA C1 - Zone di espansione semiconvenzionale
- ZONA C2 - Zone di espansione estensiva
- ZONA C3 - Zone di Edificio sopravvissuto-Economia Popolare
- ZONA D - Zone artigianali
- ZONA E - Verde agricolo
- ZONA TR1 - Zona Turistica ricettiva
- ZONA TR2 - Verde speciale agricolo
- ZONA F1 - Verde attrezzato
- ZONA F2a - Boschi
- ZONA F2b - Parco
- ZONA F3 - Zone di tutela dell'ecosistema

- Esistente
- ZONE F4 - Zone per attrezzature e servizi territoriali
- Di progetto
- ZONE F4 - Zone per attrezzature e servizi territoriali
- Esistente
- Parcheggio
- Di progetto
- Parcheggio
- Esistente
- Cm - Zone cimiteriali
- Di progetto
- Cm - Zone cimiteriali

	esistente	progetto
Pz - Piazze pubbliche		
+ - Chiesa		
Cf - Centro filarmónico		
Is - Impianti sportivi		
B - Biblioteca		
Sc - Servizi Comunali		
Ca - Casa di riposo per anziani		
S - Scuole		
Ct - Catacombe		
Ec - Edificio Pubblico Comunale		
M - Municipio		
Mp - Attrezzature museali ad iniziativa privata		
Mu - Museo		
Au - Auditorium		
F - Struttura a servizi		
Sr - Struttura ricettiva-turistica		
At - Anfiteatro		
Iq - Immobili da acquisire		
Sp - Spazi pubblici (confini di proprietà comunale per servizi)		
Ps - Piazzola di stoccaggio		
Sc - Serbatoio acquedotto Comunale		
Se - Serbatoio EAS		
P - Parcheggio		
Cm - Zone cimiteriali		

- Vincoli geologici**
- Area interessata da dissesti sup.
 - Area adiacenti orti di scarpata e di frana: aree di cresta
 - Area in Frana
 - Conata dentata
 - Fascia di rispetto laghe
 - Fascia rispetto terreni, colate
 - Scarpate a lenta evoluzione
 - Zone (R4 P.A.)

- Vincoli urbanistici**
- Area ferroviaria - attrezzatura di Interesse generale (raddoppio ferroviario Flumettedo Giampitri - Ag)
 - Limite fascia di rispetto elettrodotto: 10 m
 - Limite fascia di rispetto ferrovia: 30 m
 - Fascia di rispetto Cimitero
 - Caratterizzazione raddoppio ferroviario della tratta Giampitri-Flumettedo
 - Depositi Temporanei
 - Area di Lavoro
 - Area Tecnica

Confine comunale