



Comune di  
**SAVOCA**  
Città Metropolitana di Messina



# PIANO REGOLATORE GENERALE

Tav. **2** Elaborato Viabilità e Servizi esistenti e di Piano interni ed esterni al C.U.

Scala 1:10.000 Data: Ottobre 2024

Visti ed approvazioni  
Approvato con Delibera di Presa d'Atto del Consiglio Comunale n° 02 del 26.01.2026


Il Sindaco  
Arch. Massimo Stracuzzi

Il Dirigente dell' Area Tecnica  
Arch. Angelina Maria Muscolino

Redattore  
Moduloquattro  
Architetti Associati  
C. Caporita - E. Melluso - G. Scarcella

COMUNE DI SAVOCA  
UFFICIO TECNICO

Adottato con delibera del Commissario ad Acta n° 69 del 05.11.2019 allegato e parte integrante dell'atto.  
Il Segretario Comunale  
Avv. Cristina Milazzo

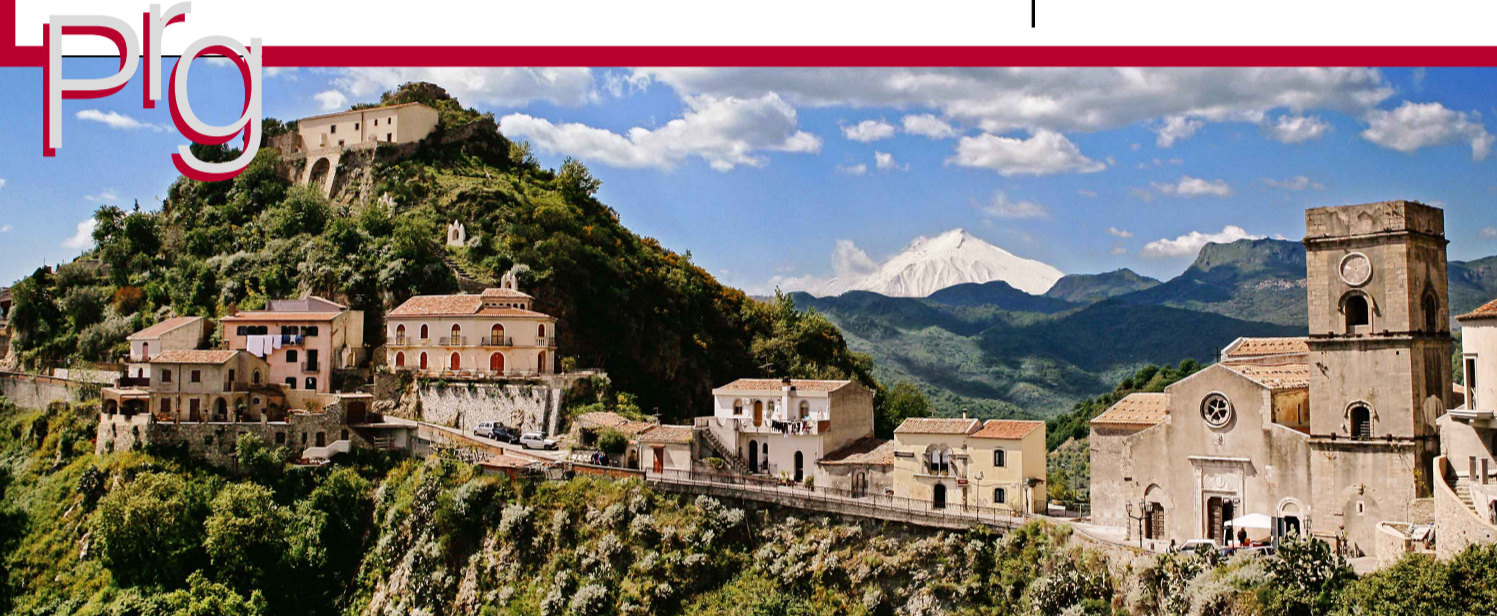

## LEGENDA

- Confine Comunale
- Strade Provinciali
- Strade Comunali
- Strade esistenti da potenziare
- Strade di progetto
- Bosco
- Parco
- Verde attrezzato nella Pineta
- Casa di riposo per anziani
- Struttura polifunzionale (ex tiro a piattello)
- Struttura provinciale polifunzionale (Palazzetto dello Sport)
- Centro Sportivo Polifunzionale
- Catacombe
- Museo
- Centro Filarmonico
- Castello Saraceno "Pentefur"
- Cimitero
- Chiesa
- Serbatoio EAS
- Serbatoio stazione di sollevamento comunale
- Stazione captazione acquedotto comunale
- Impianti Tecnologici (Depuratore)

