


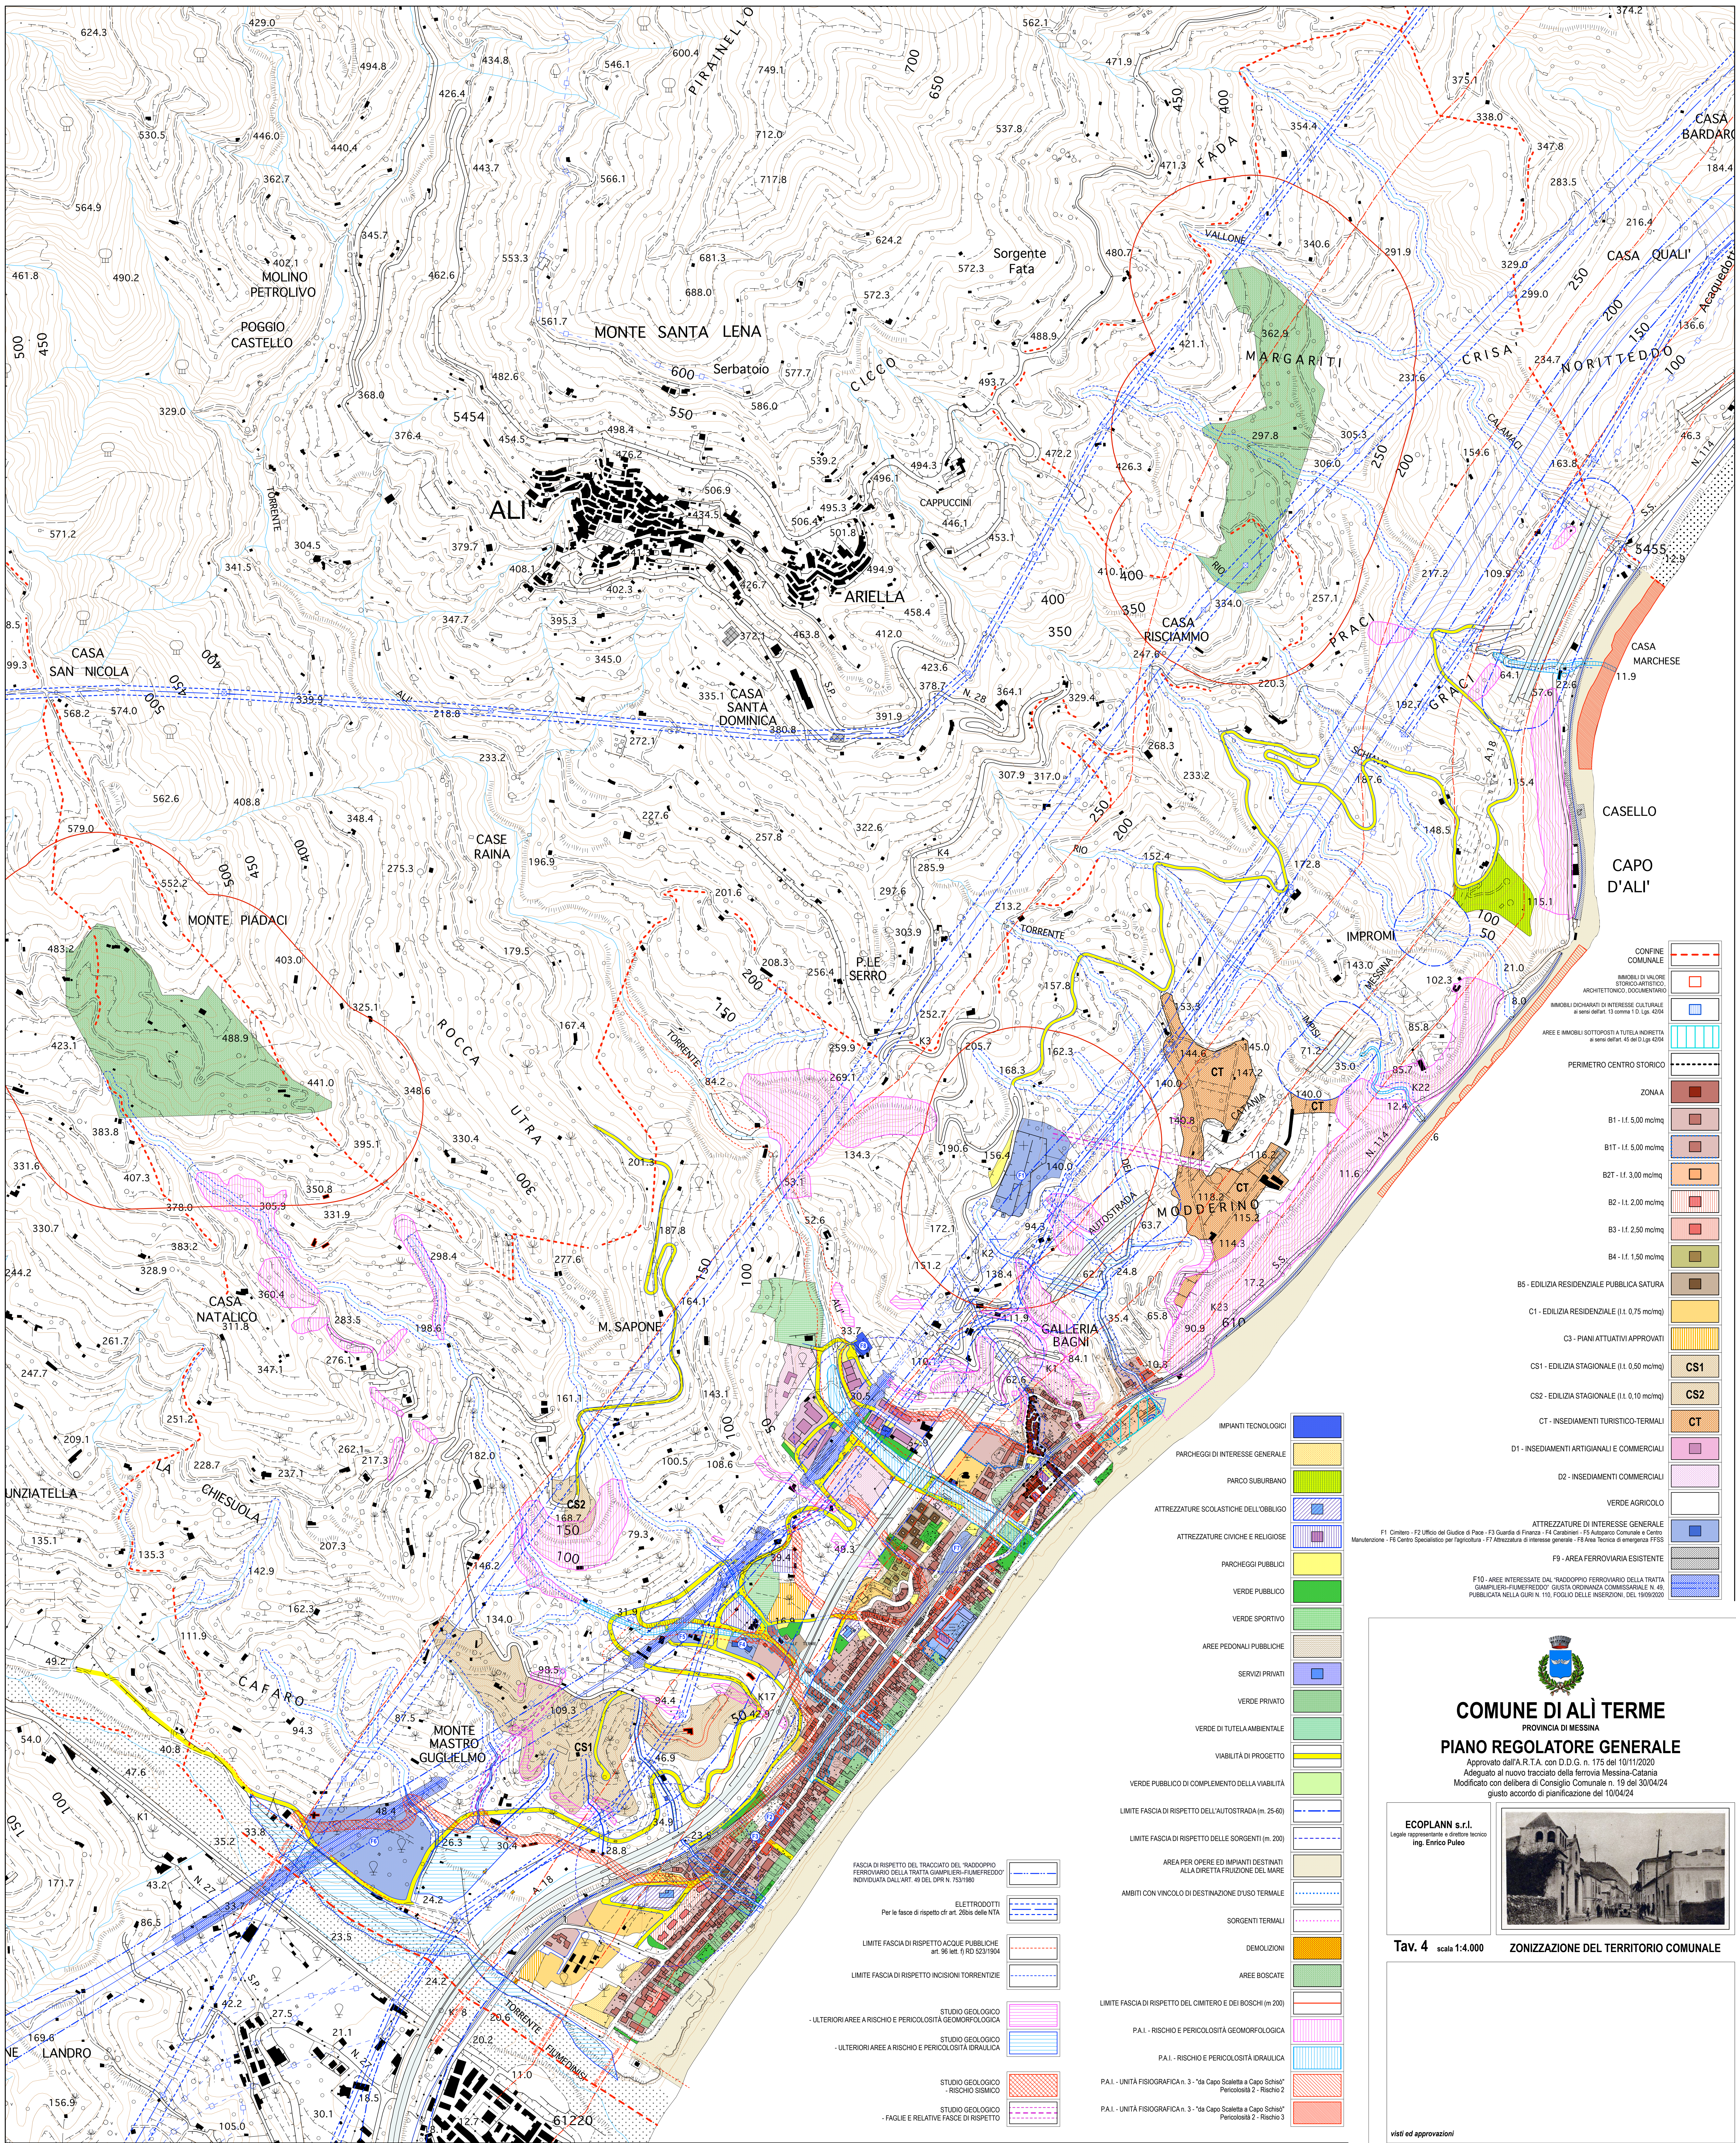



## COMUNE DI ALI TERME

PROVINCIA DI MESSINA

### PIANO REGOLATORE GENERALE

Approvato dall'A.R.T.A. con D.D.G. n. 175 del 10/11/2020  
Adeguato al nuovo tracciato della ferrovia Messina-Catania  
Modificato con delibera di Consiglio Comunale n. 18 del 30/04/24  
giusto accordo di pianificazione del 10/04/24



**Tav. 4** scala 1:4.000 **ZONIZZAZIONE DEL TERRITORIO COMUNALE**

visi ed approvazioni