

REGIONE SICILIANA

ISOLA DI SALINA

REGIONE SICILIANA
COMUNE DI MALFA

LAVORI DI RIQUALIFICA E DI ADEGUAMENTO DELLE
OPERE FORANEE, DELLE BANCHE, DELLO SCALO DI
ALAGGIO E DEI FONDALI DELL' APPRODO DI
SCALO GALERA - MALFA

PROGETTO DEFINITIVO


SEZIONI TIPO OPERA
FORANEA E PIZZALE

28 MAR. 2003
PROGETTO REDATTO IN DATA 11.09.1990
APPROVATO IN DATA 11.09.1990
DAL C.T.A.R. CON VOTO N. 13086
RESO NELL'ADUNANZA DEL 23.11.1990




Ing. Francesco Giordano
PROGETTISTA


SEZIONE TIPO OPERA FORANEA
DALLA PROGR. 0,00m ALLA PROGR. 50,00m

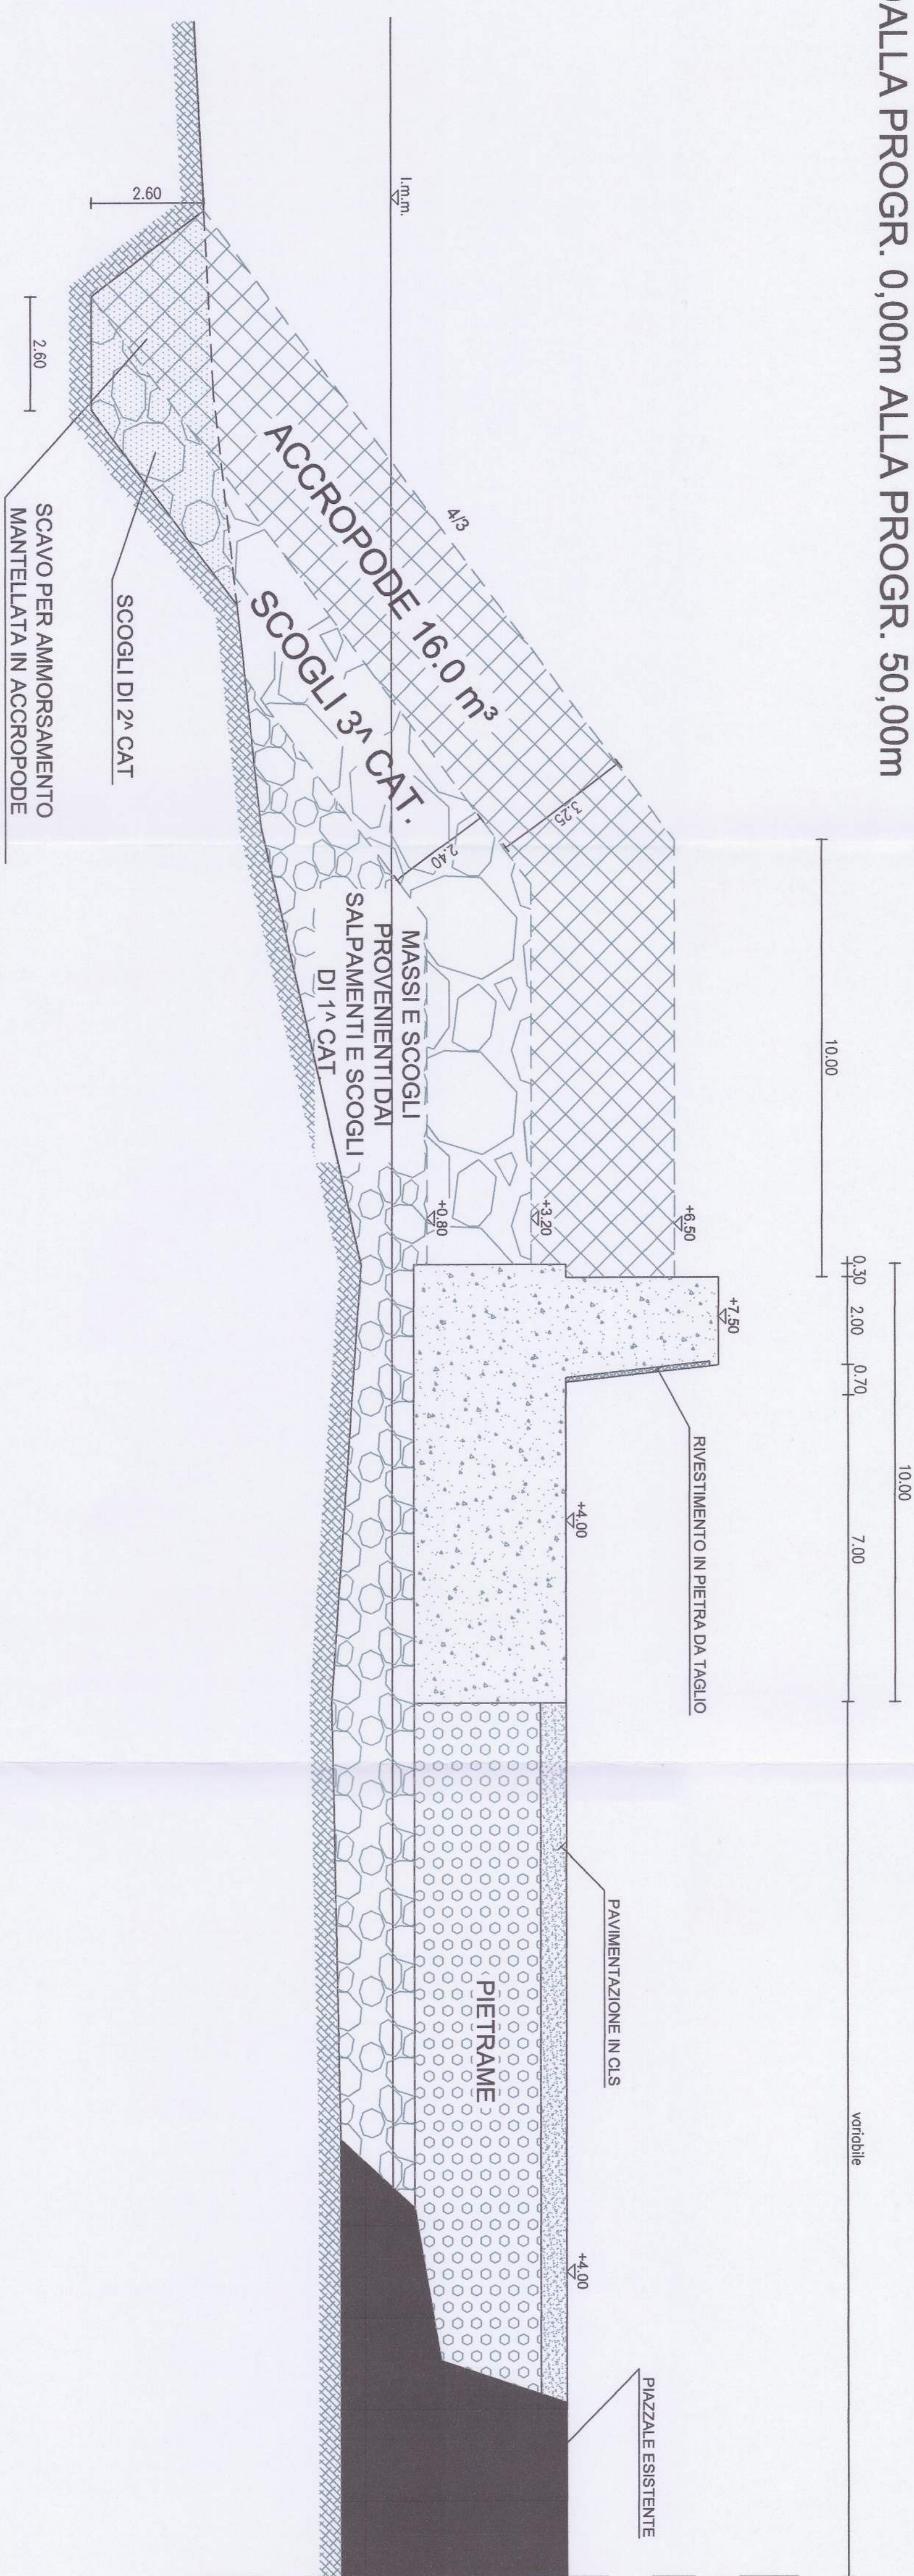

SEZIONE TIPO OPERA FORANEA
DALLA PROGR. 50,00m ALLA PROGR. 95,75m

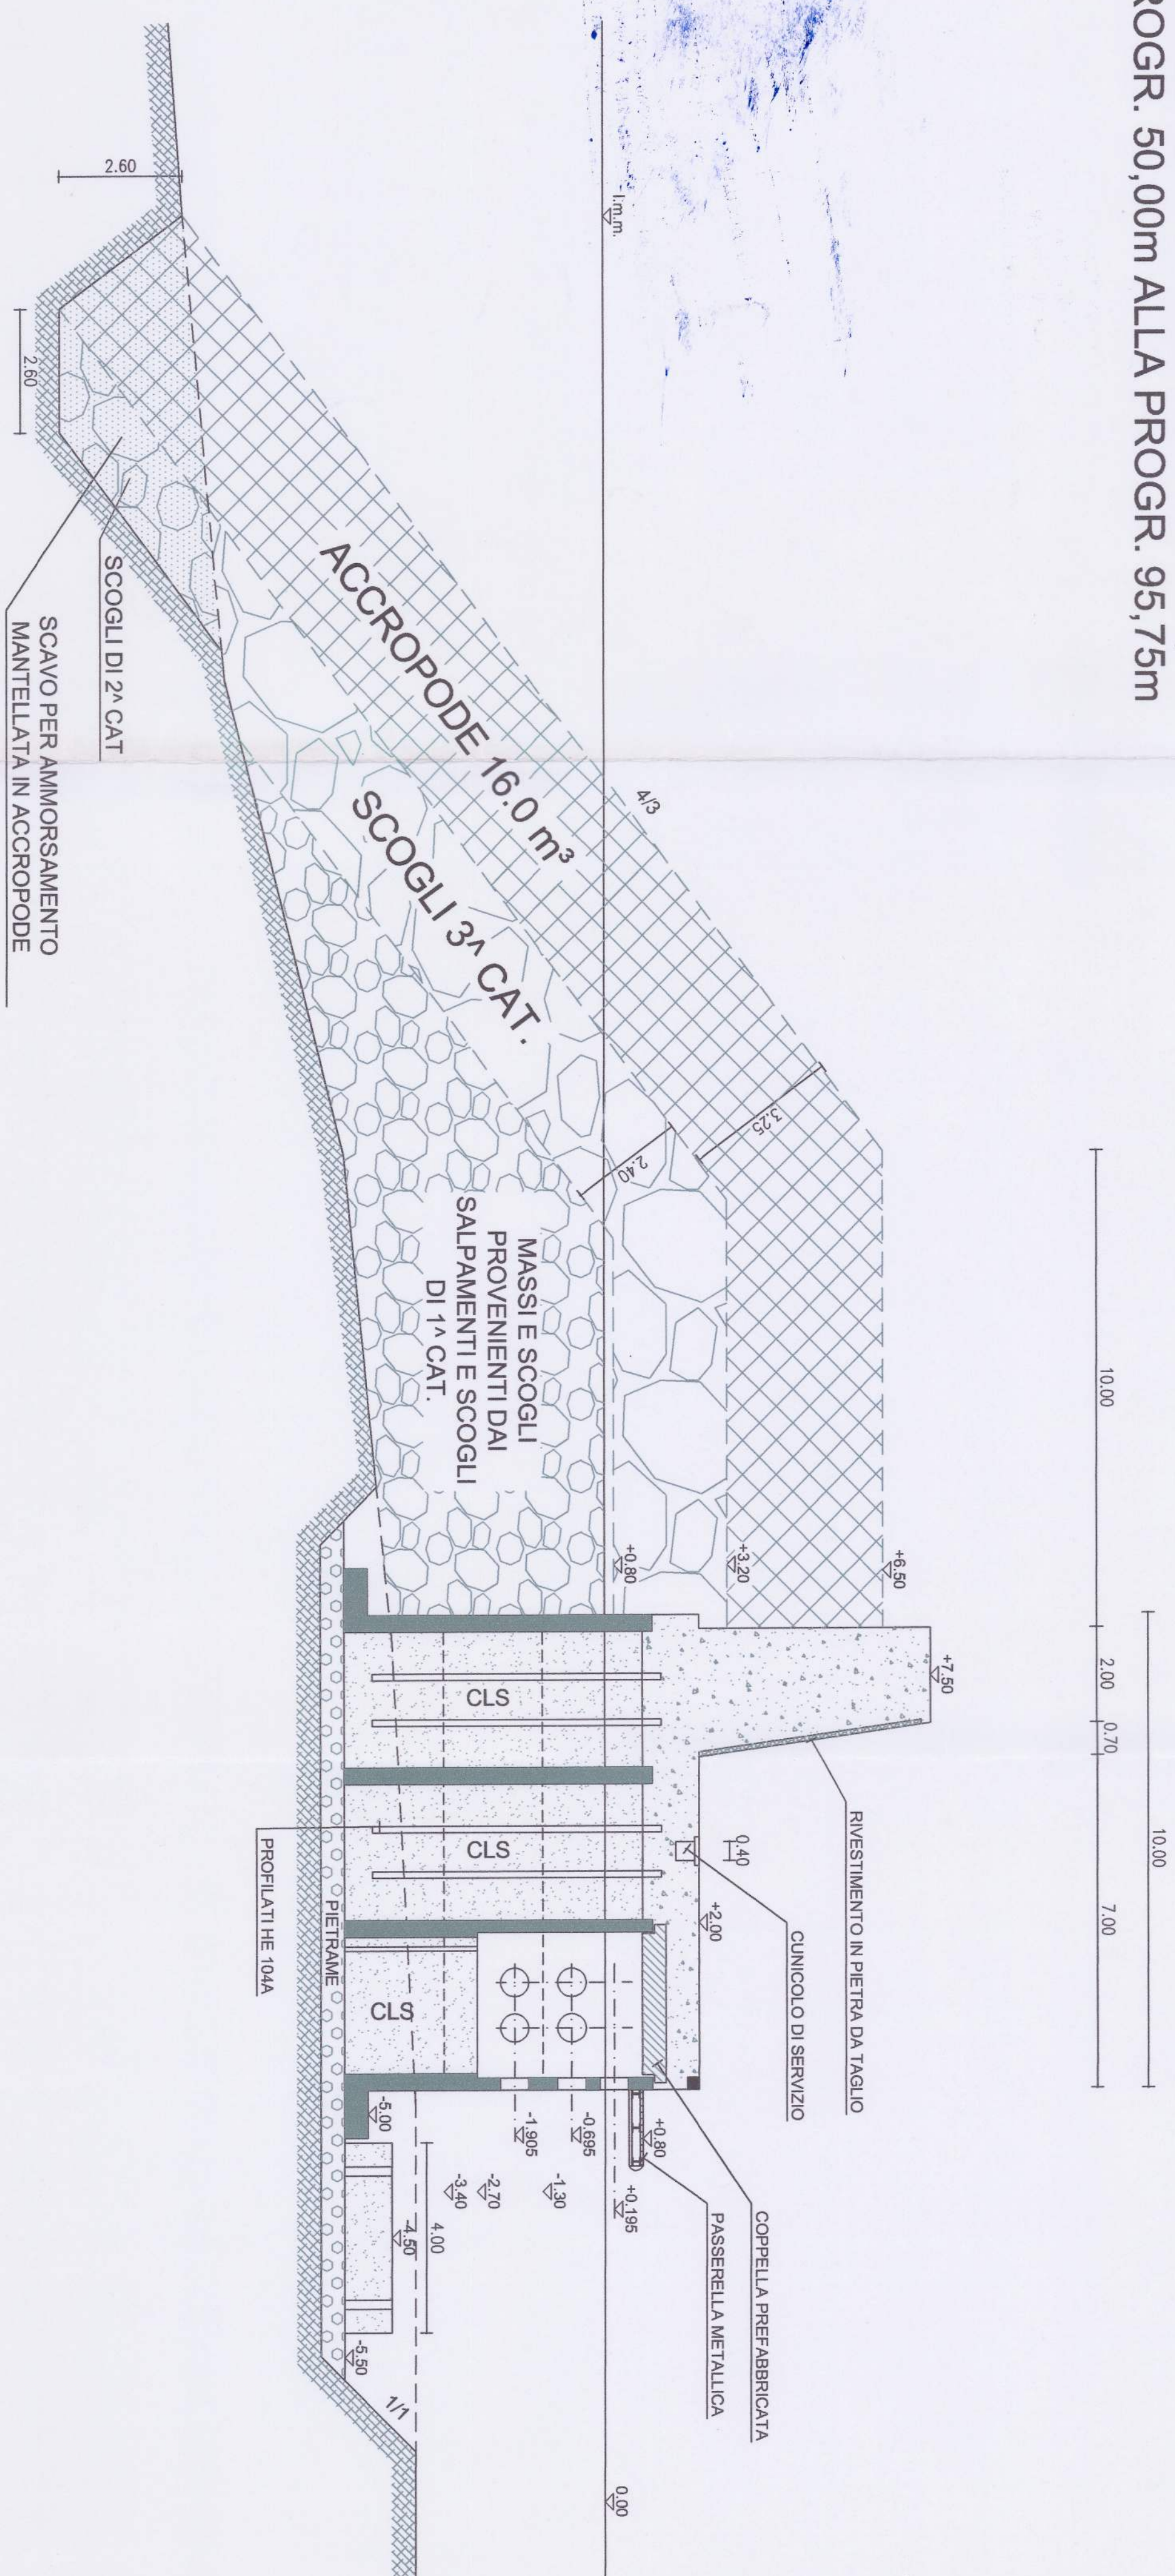

SEZIONE TIPO OPERA FORANEA
DALLA PROGR. 95,75m ALLA PROGR. 129,95m

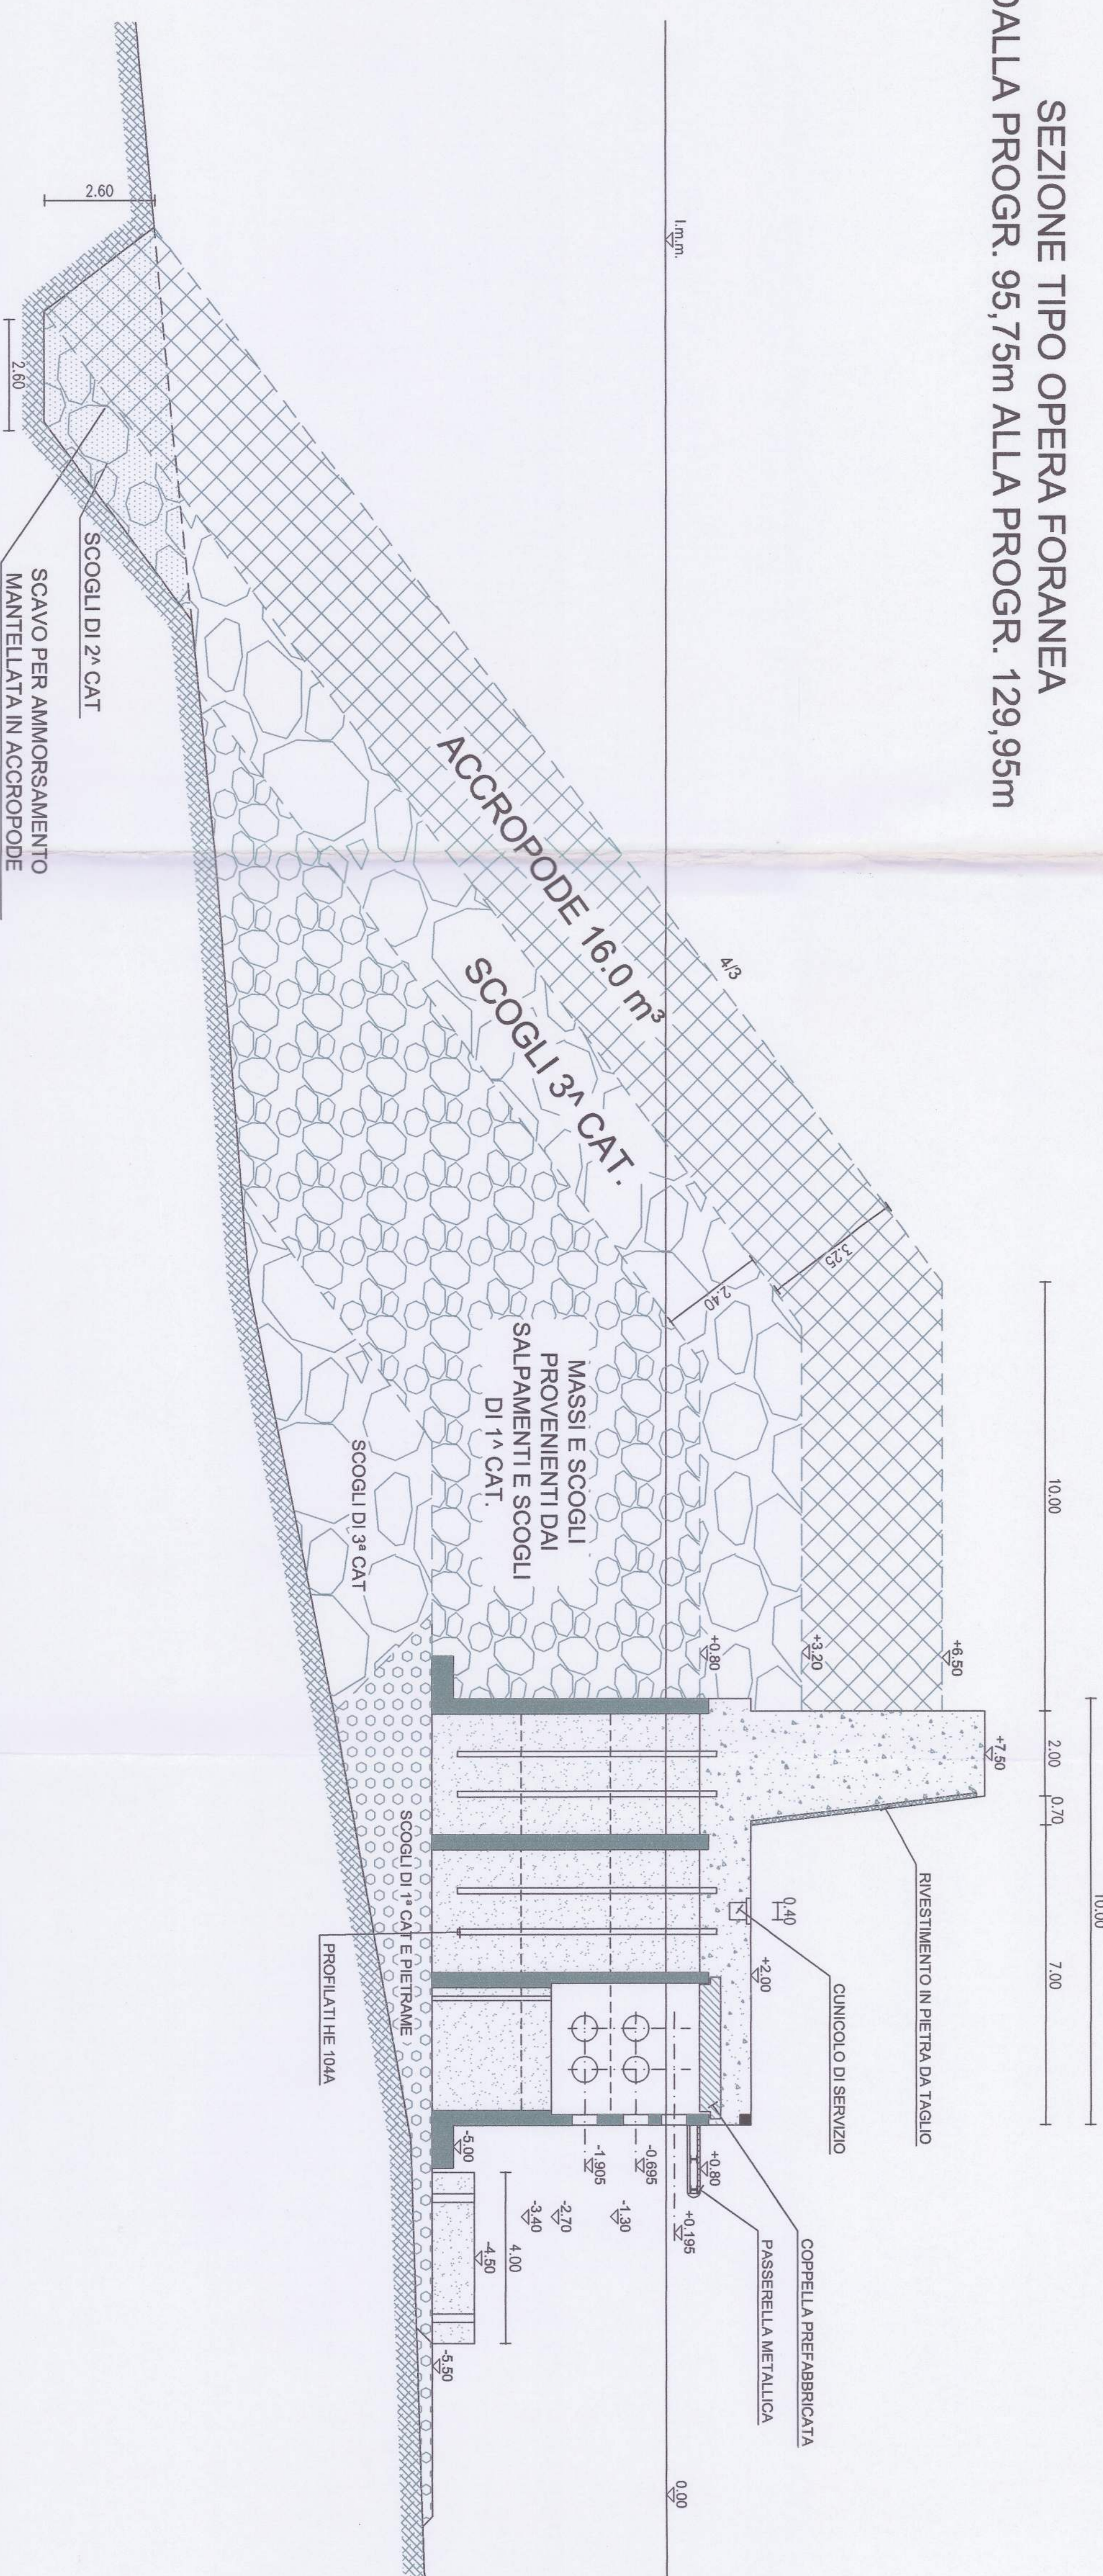

SEZIONE TIPO OPERA FORANEA
DALLA PROGR. 129,95m ALLA PROGR. 142,10m

