
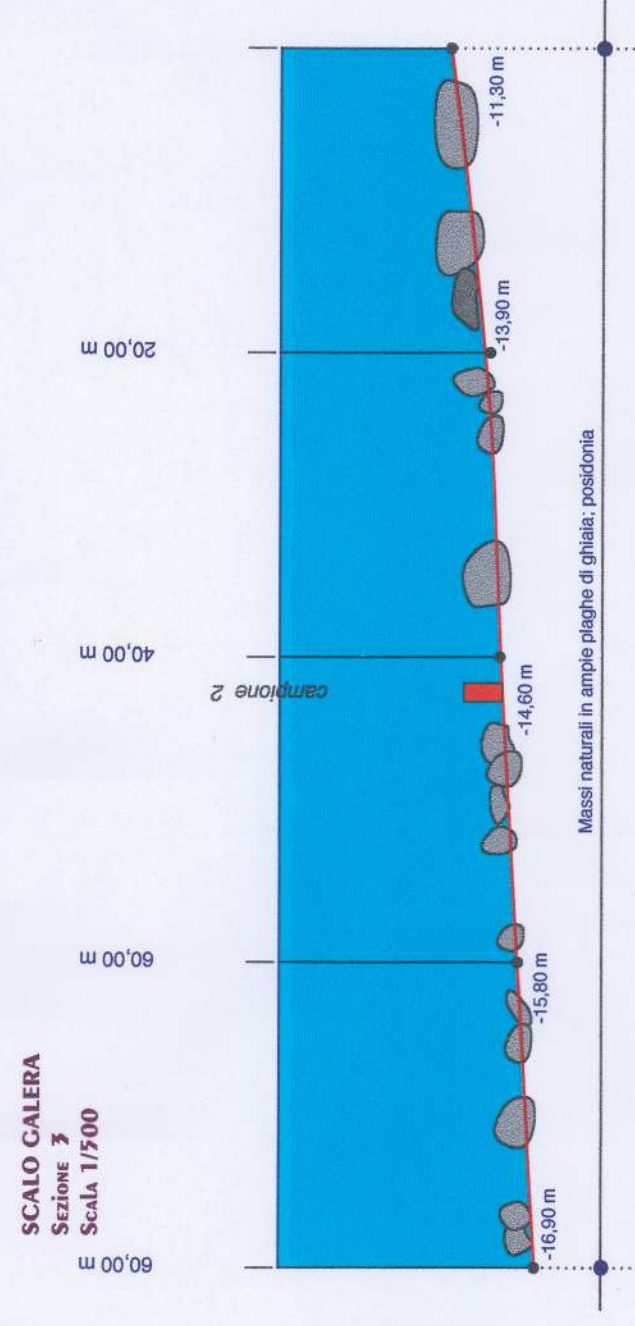


" Lavori di riqualificazione e di adeguamento delle opere foranee, delle banchine, dello scalo di alaggio e dei fondali dell'approdo di Scalo Galera - Malfa "

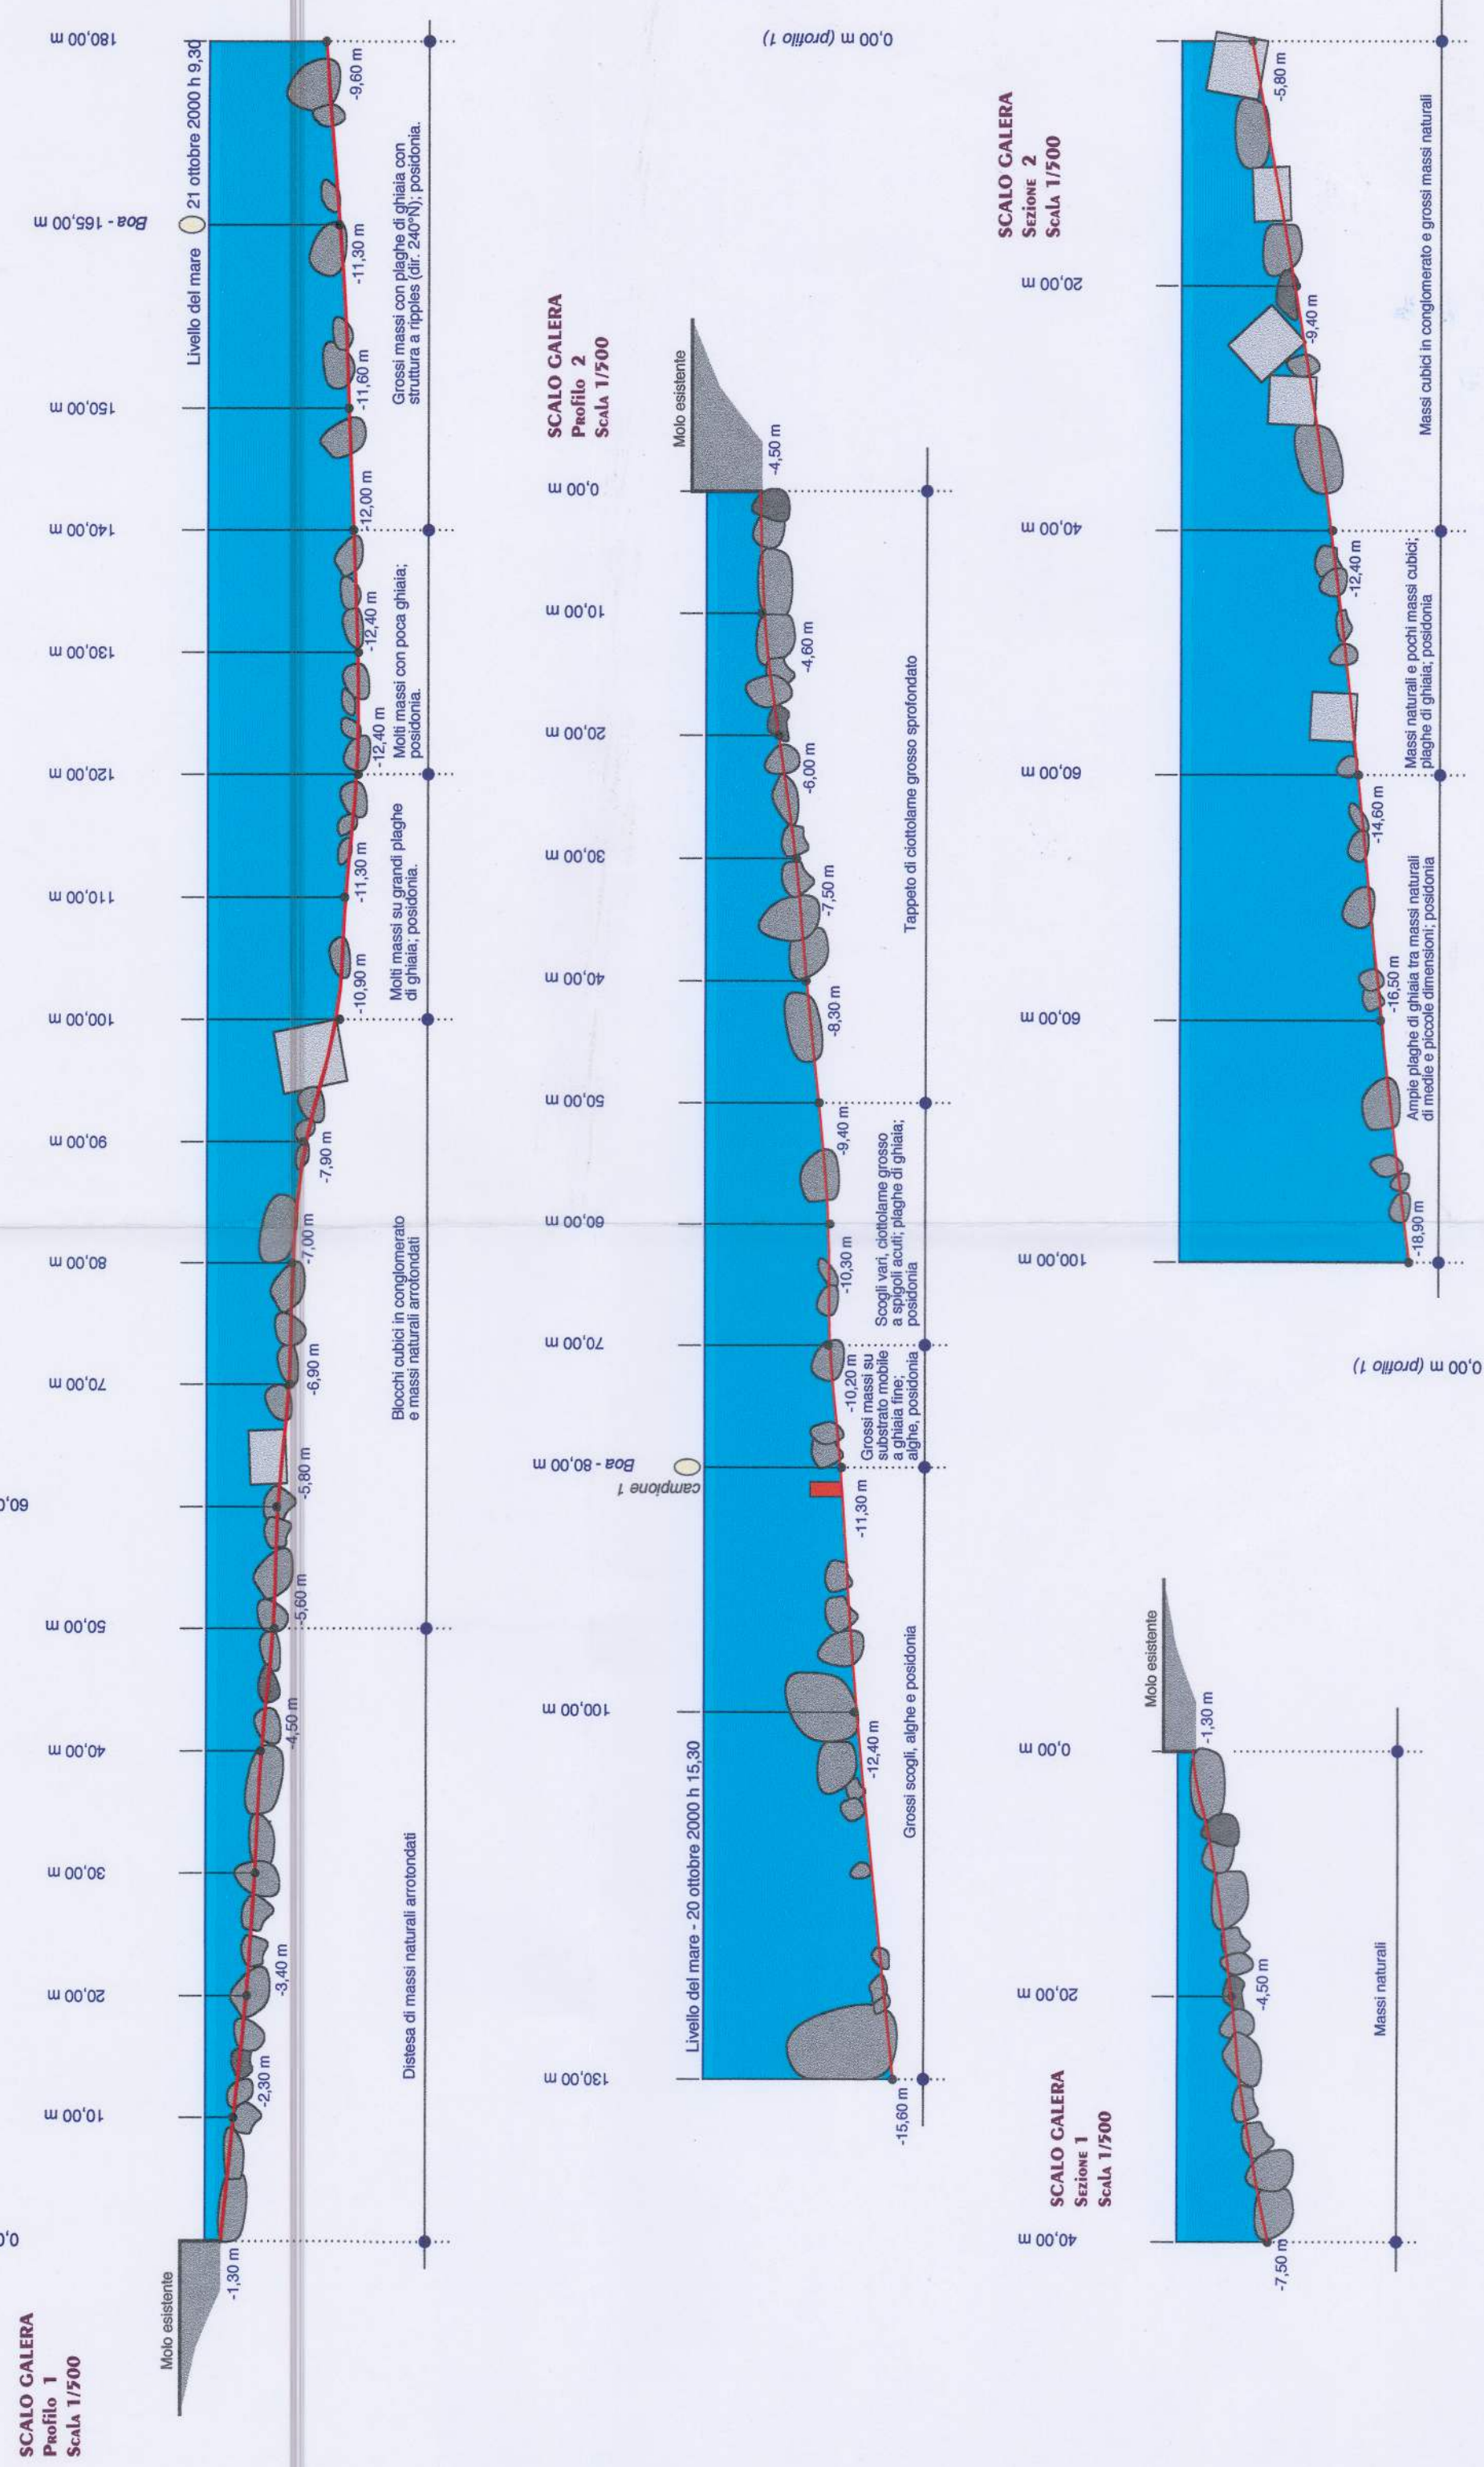


REGIONE SICILIANA
ISOLA DI SALINA
(ME)

Lavori di riqualificazione e di adeguamento delle opere foranee, delle banchine, dello scalo di alaggio e dei fondalli dell'approdo di Scalo Galera - Malfa

Progetto di massima

Relazione geologica

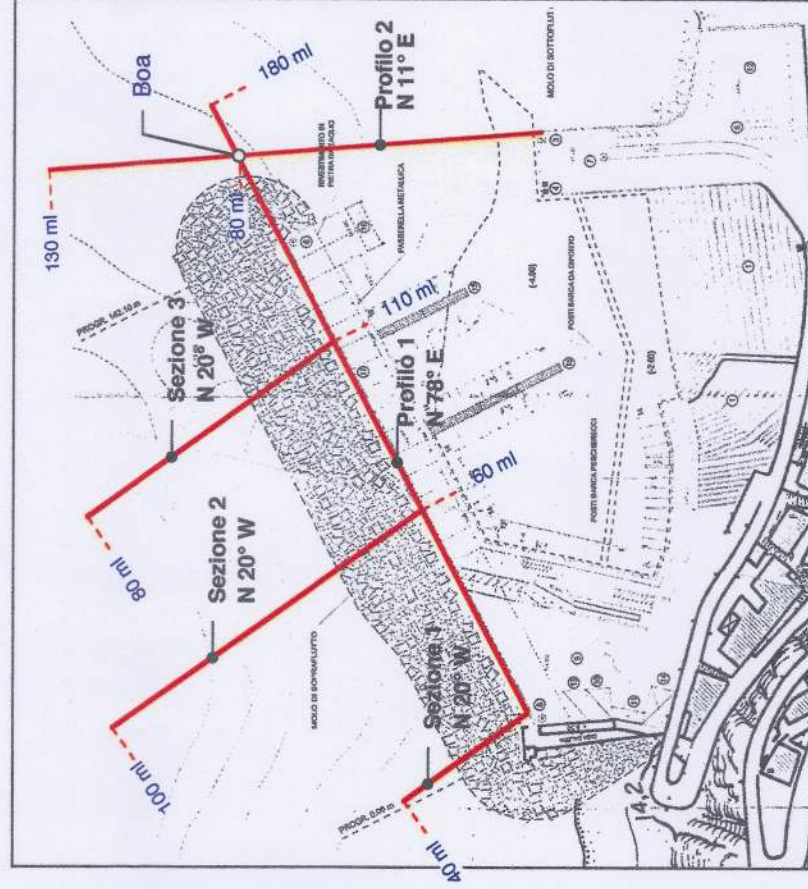

SCALO GALERA
PLANIMETRIA di PROGETTO
INDICAZIONE TRACCE di PROFILI
Scala 1/2.000



SCALO GALERA
Rilievo batimetrico
Scala 1/500