Le funzioni attuali

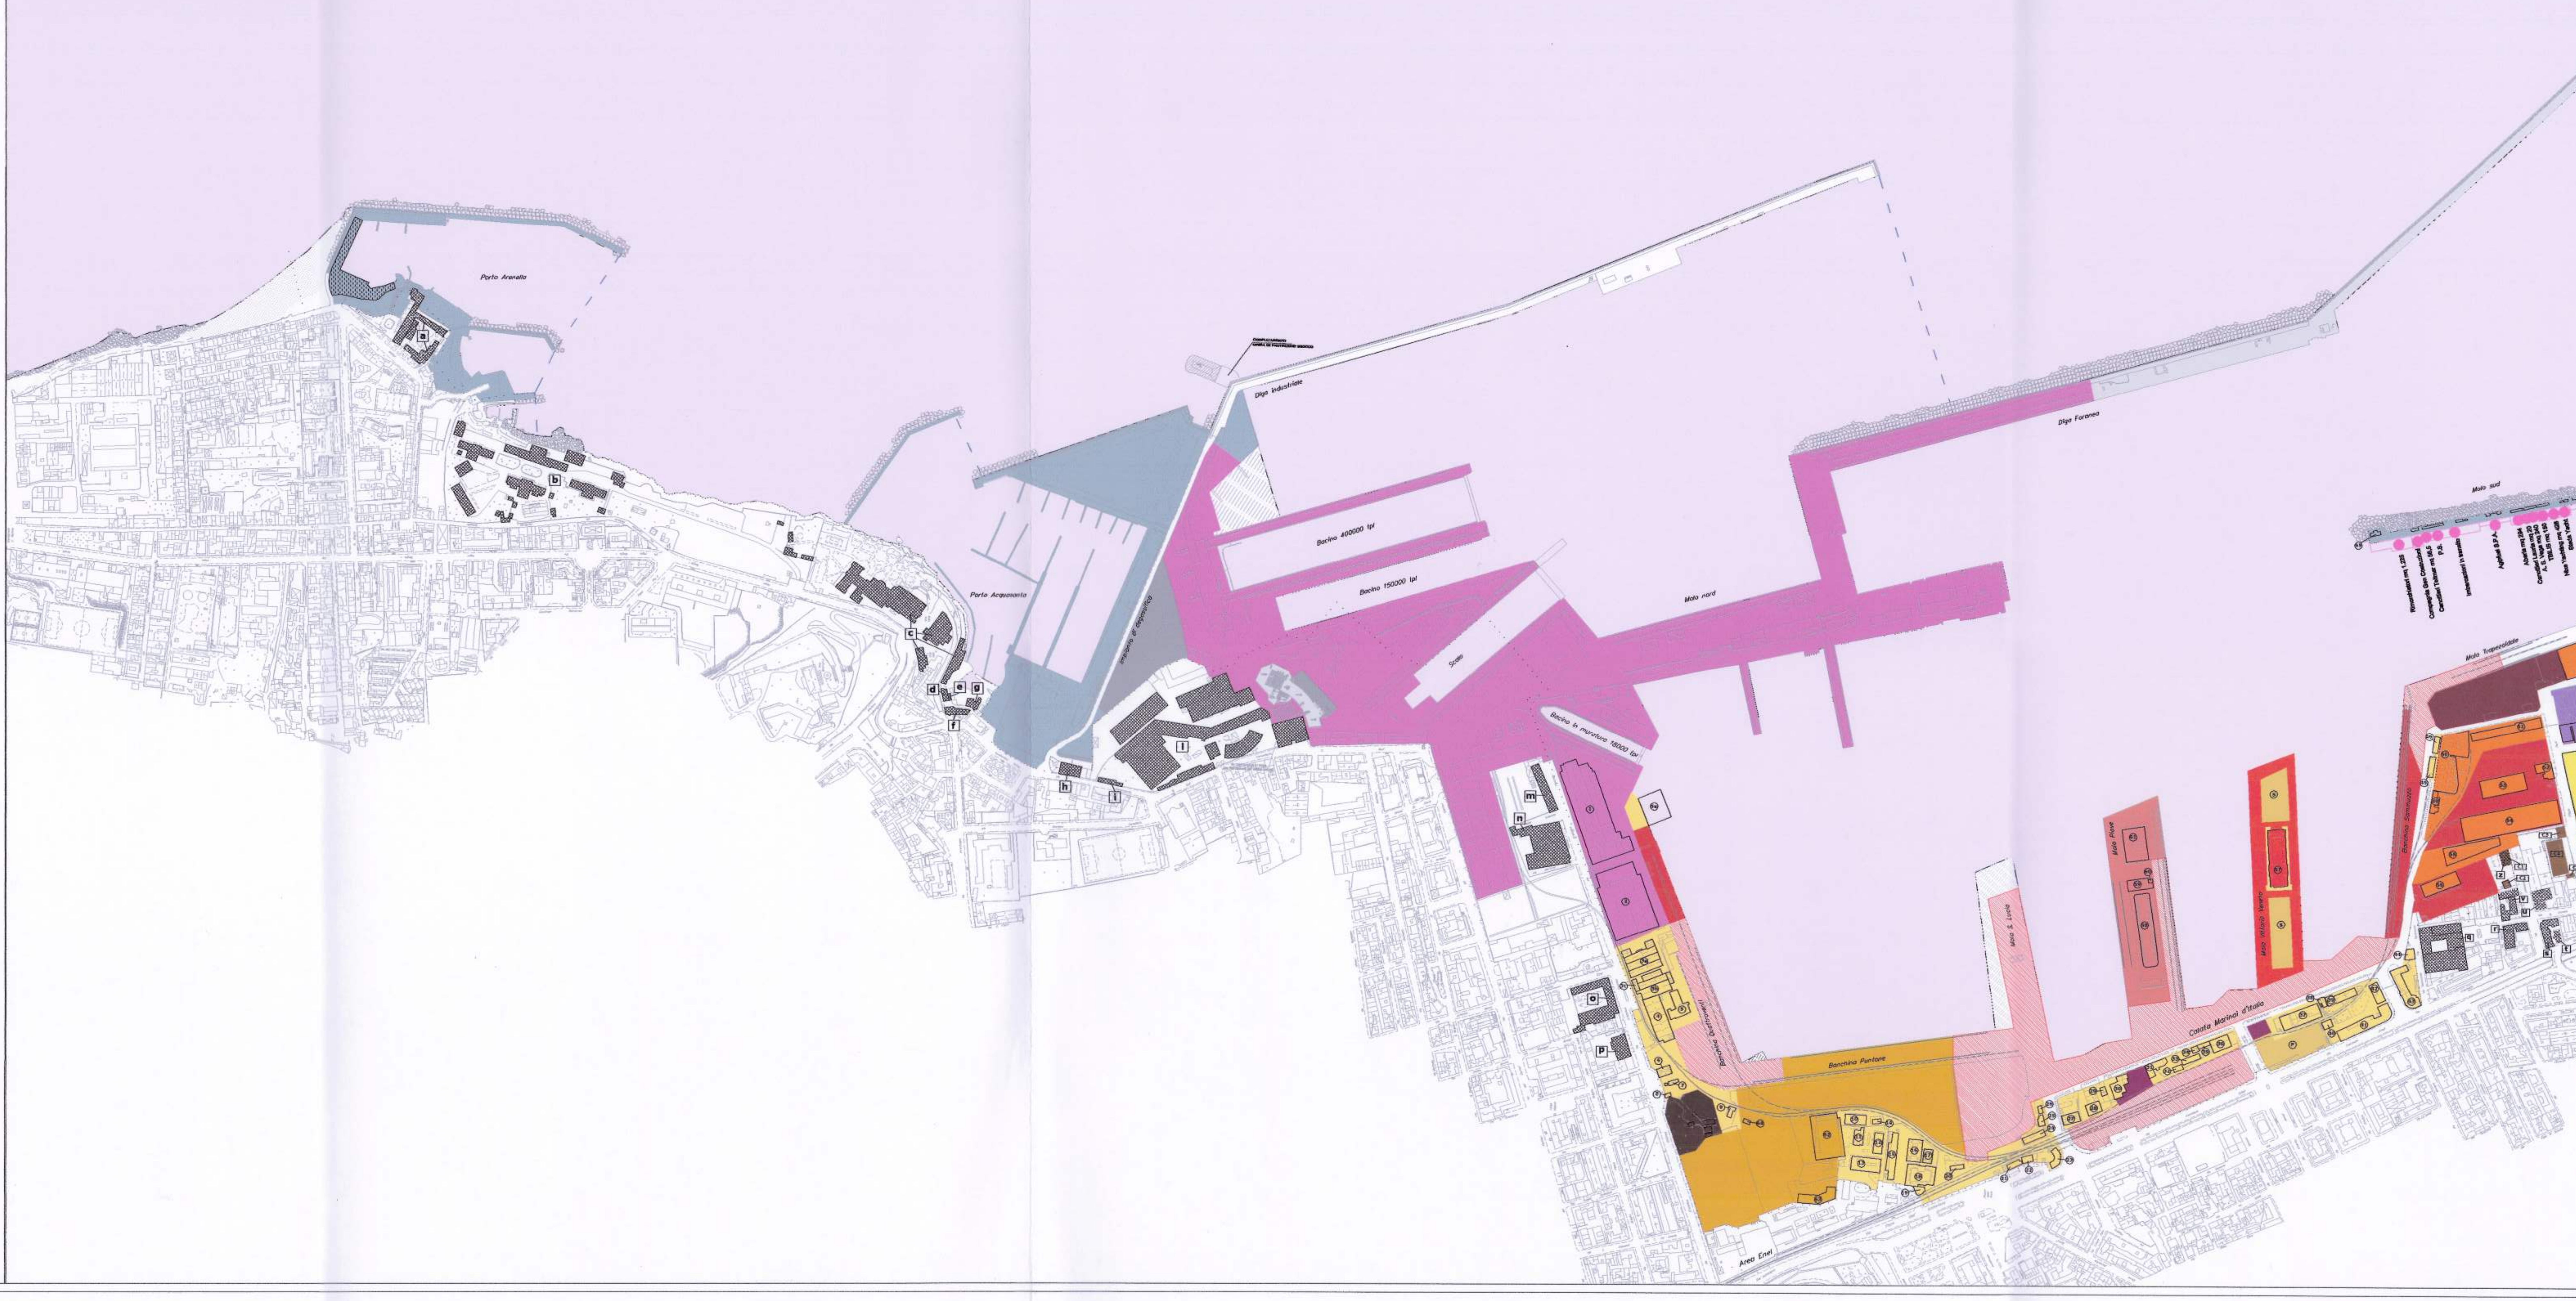

Dimensionamento

BANCHINE, MOVIMENTAZIONE E STOCCAGGIO MERCI, ETC. STATO DI FATTO	DIMENSIONI
Deposito Franco	9.700,00 mq di cui 5.450 mq sup. mov. Merci, 3.100 mq cisterne e 1.150 mq magazzini
Magazzini generali	20.273,00 mq di cui 6.030 mq sup. coperta e 14.270 sup. mov. Merci (mista a Ro-Ro e varie)
Stoccaggio merci (Terminal stoccaggio auto nuove)	12.151,73 mq
Area merci varie in concessione a Atlantica nav. S.p.a. e in concessione a Grimaldi	11.000,00 mq
Area di accumulo e movimentazione merci varie, rinfuse e Ro-Ro	46.521,07 mq
Banchine merci varie, Ro-Ro e Containers	61.737,45 mq
Area in concessione dedicata ai Containers	42.600,00 mq
Stazione di *Bunkeraggio*	5.132,89 mq
Capacità complessiva di stoccaggio	Capacità statica 3.700 TEU
	Capacità dinamica 80.000 TEU/anno
CROCIERE STATO DI FATTO	**DIMENSIONI**
Superficie Crocieristica	21.759,65 mq
NAUTICA DA DIPORTO STATO DI FATTO	**DIMENSIONI**
Superficie complessiva Cala	14.454,31 mq
Superficie complessiva Molo Sud	9.813,20 mq
Superficie complessiva Acquasanta	60.626,23 mq
Superficie complessiva Arenella	20.682,82 mq
Superficie complessiva Sant'Erasmo	21.637,78 mq
CANTIERISTICA STATO DI FATTO	**DIMENSIONI**
Cantieri navali (entro perimetro AP)	197.393,94 mq
Cantieristica minore	15.887,36 mq
SUPERFICIE COPERTA DAGLI UFFICI DELLE ISTITUZIONI PUBBLICHE E SERVIZI DAI STATO DI FATTO	**DIMENSIONI**
Superficie coperta dagli uffici del Genio Civile e dell'Autorità Portuale	1.564,74 mq
Superficie coperta dagli uffici della Dogana	1.293,95 mq
Superficie coperta dagli uffici della Polizia di Stato	356,94 mq
Superficie coperta dagli uffici della Guardia di Finanza	989,11 mq
Biglietterie e uffici delle compagnie di navigazione	1.405,00 mq
Superficie coperta dagli uffici dei Vigili del fuoco	739,35 mq
Superficie coperta dagli uffici della Capitaneria	2.457,05 mq
Area parcheggi riservata agli impiegati nei vari settori del porto	2.650,00 mq
Area parcheggi su via F. Crispi riservata ai visitatori	4.223,86 mq
Area di sosta sul Molo Vittorio Veneto riservata ai visitatori	5.950,58 mq
SERVIZI TECNICO-NAUTICI STATO DI FATTO	**DIMENSIONI**
Pilotaggio: Superficie coperta dagli uffici (mq)	93,28 mq
Ormeggio: Superficie coperta dagli uffici (mq)	71,39 mq
Rimorchio	400,00 mq
Soccorso e salvataggio (mq)	371,39 mq
Pesaggio: Superficie coperta (mq)	122,21 mq
BANCHINE STATO DI FATTO	**DIMENSIONI**
Sviluppo lineare complessivo banchine porto commerciale (m)	2.930,43 m
Sviluppo lineare complessivo banchine crocieristica (m)	710,89 m
Sviluppo lineare complessivo banchine nautica da diporto Cala-Molo Sud (m)	1.686,78 m
Sviluppo lineare complessivo banchine nautica da diporto Acquasanta (m)	636,09 m
Sviluppo lineare complessivo banchine nautica da diporto Arenella (m)	970,25 m
Sviluppo lineare complessivo banchine porticciolo Sant'Erasmo (m)	928,22 m
Sviluppo lineare complessivo banchine attività cantieristiche (m)	2.868,36 m
Sviluppo lineare complessivo banchine attività di cantieristica minore (m)	362,06 m
Numero accosti contemporanei	12 (di cui 6 Ro-Ro, 1 container, 1 nave minore, 2 crociere e 2 aliscafi)
Sviluppo lineare complessivo accosti (m)	2.851,75 m
Lunghezza massima accosti (m)	300 m

REGIONE SICILIANA
Assessorato del Territorio e dell'Ambiente
IL PRESENTE DOCUMENTO COSTITUISCE ALLEGATO 21
AL D.D.G. N. 160 DEL 30/07/2018
IL DIRIGENTE DELL'U.O.
IL DIRIGENTE U.O.S.2.1.
Ing. Salvatore Catania

VISTO:
CON RIFERIMENTO AL PROPRIO VOTO
000093 04 LUG. 2018
REGIONE SICILIANA
ASSESSORATO TERRITORIO ED AMBIENTE
CONSIGLIO REGIONALE DELL'URBANISTICA

Copia conforme agli elaborati approvati dal Consiglio Superiore dei LL.PP. con parere n°24 del 29.09.2013 e sottoposti a procedura V.A.S. conclusa con parere motivato giusta Decreto dell'A.R.T.A. n°107/Gab del 29.03.2018.

IL DIRIGENTE AREA TECNICA
(*Ing. Sergio La Barbera*)

11a