


# PRP vigente e stato di attuazione

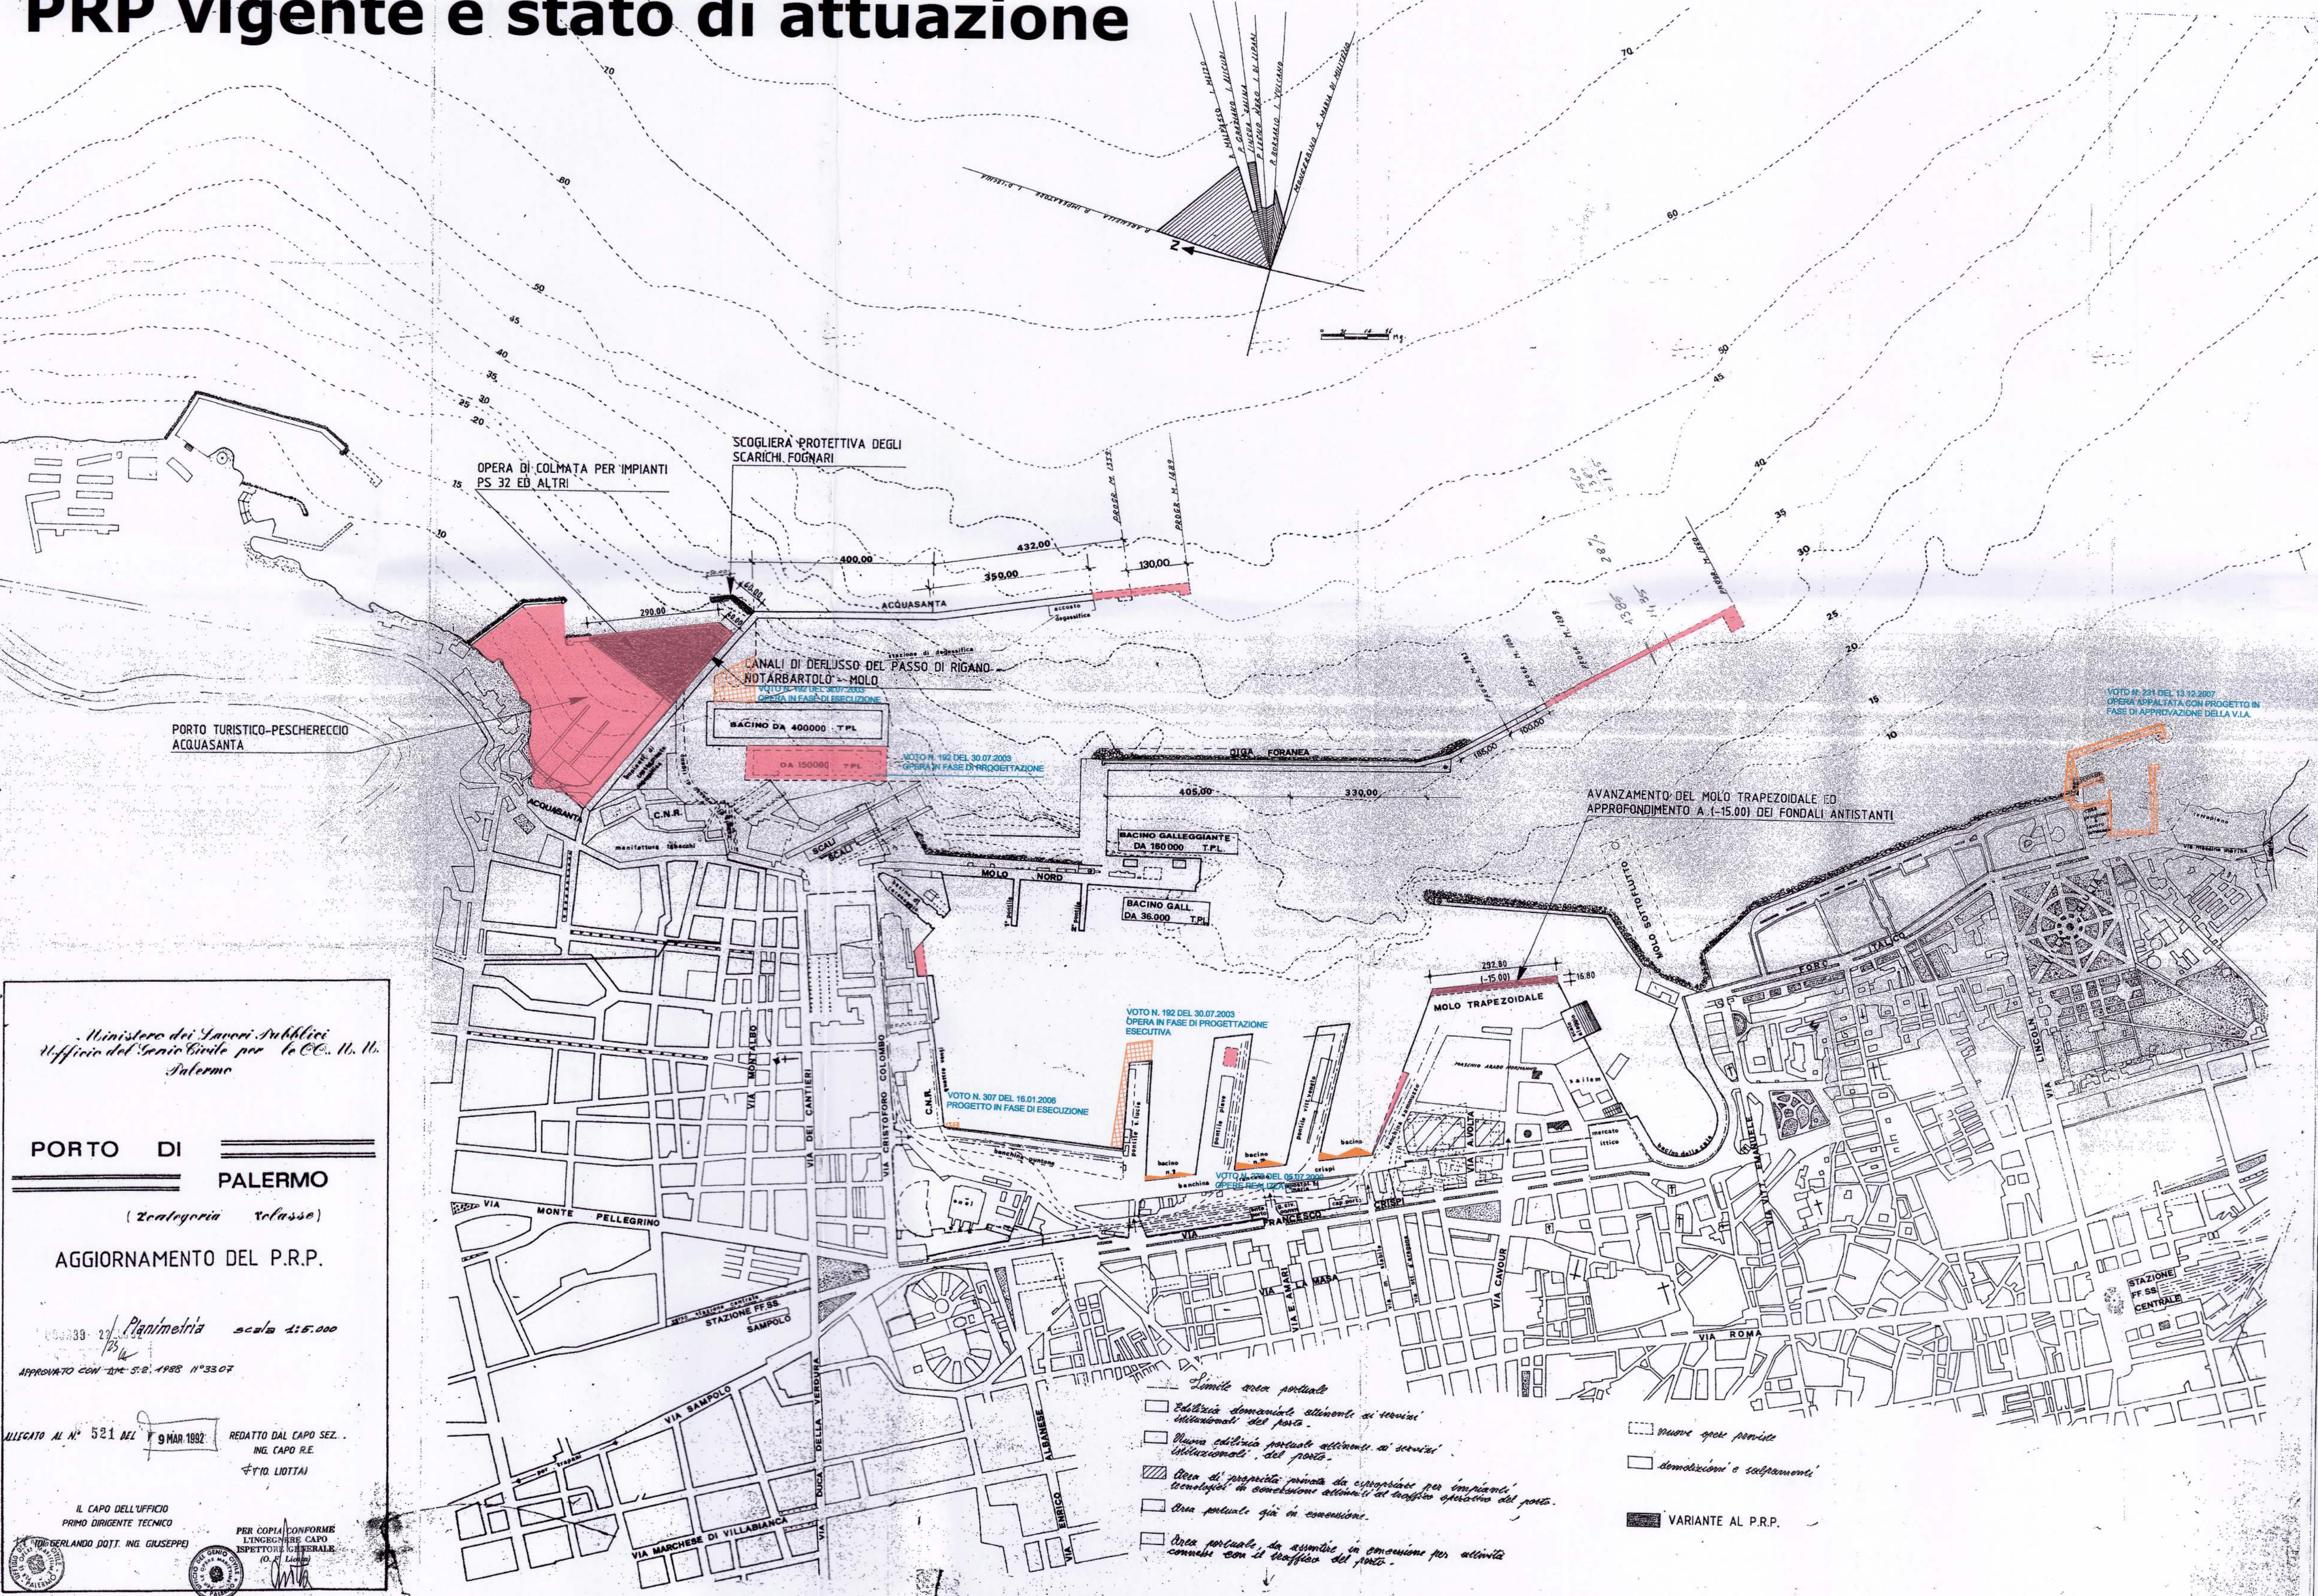

Ministero dei Lavori Pubblici  
Ufficio del Genio Civile per le CC. II. II.  
Palermo

**PORTO DI PALERMO**  
(Zona di Interesse Nazionale)

**AGGIORNAMENTO DEL P.R.P.**

Disegnato da: *Panmeiria* scala 1:5.000  
Approvato con D.M. S.G. 1988 N° 3307

ALLEGATO AL N° 521 DEL 9 MAR 1992 REDATTO DAL CAPO SEZ. ING. CAPO R.E. (FIO LOTTI)

IL CAPO DELL'UFFICIO PRIMO DIRIGENTE TECNICO  
Ing. Gerardo DOTT. ING. GIUSEPPE

PER COPIA CONFORME L'INGEGNERE CAPO DIRETTORE GENERALE (O. R. LOTTI)

PREVISIONI DEL P.R.P. VIGENTE APPROVATO CON VOTO N°234 DEL 12/03/1964 E SUCCESSIVE VARIANTI DI CUI ULTIMA APPROVATA CON D.M. N°3307 DEL 05/02/1988  
**INTERVENTI REALIZZATI**

ADEGUAMENTI TECNICO FUNZIONALI APPROVATI DAL CONSIGLIO SUPERIORE LL. PP.  
**INTERVENTI DA REALIZZARE**

ADEGUAMENTI TECNICO FUNZIONALI APPROVATI DAL CONSIGLIO SUPERIORE LL. PP.  
**INTERVENTI REALIZZATI**

REGIONE SICILIANA  
Assessorato del Territorio e Ambiente  
IL PRESENTE DOCUMENTO COSTITUISCE  
AL D.D.G.N. N° 70/27/2018  
IL DIRIGENTE U.O. S.2.1.  
Ing. Salvatore Catania

VERBA  
CON RIFERIMENTO AL PROPRIO VOTO  
600933 04 LUG 2018

Copia conforme agli elaborati approvati dal Consiglio Superiore dei LL.PP. con parere n°24 del 29.09.2013 e sottoposti a procedura V.A.S. conclusa con parere motivato giusta Decreto dell'A.R.T.A. n°107/Gab del 29.03.2018.

IL DIRIGENTE AREA TECNICA  
(Ing. Sergio La Barbera)

Autorità Portuale di Palermo  
PIANO REGOLATORE PORTUALE DI PALERMO

ANALISI DEL PRP VIGENTE E STATO DI ATTUAZIONE

Redatto da:  
Prof. Ing. Antonio Bevilacqua  
Presidente dell'Autorità Portuale  
Ing. Riccardo D'Amico  
Segretario Generale  
Ing. Sergio La Barbera, Responsabile Area Tecnica  
Ing. Salvatore Acquisti, Ufficio Nuove opere e Piano Regolatore

Area tecnica Autorità Portuale  
Ing. Stefano Carmina, Area tecnica AP  
Geom. Vincenzo D'Amico, Area tecnica AP  
Geom. Antonino Giunta, Area tecnica AP  
Geom. Giovanni Messina, Area tecnica AP

Collaborazioni scientifiche  
Prof. Arch. Maurizio Carta, pianificazione territoriale  
Prof. Ing. Ferdinando Coniere, infrastrutture e trasporti  
Prof. Ing. Enrico Foti, ingegneria idraulico-marittima

Collaborazioni tecniche  
Arch. Barbara Lino, Arch. Anna Maria Moscato, Arch. Sebastiano Provenzano

Struttura operativa  
L'Ufficio del Porto

Autorità Portuale di Palermo

data  
APRILE 2008

tavola