


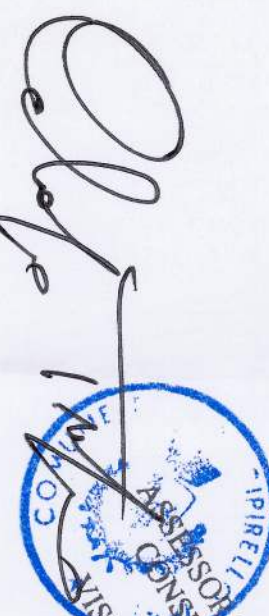

Il Segretario Comunale  
Dott. JACOPO GARRIPPO

IL COMMISSARIO AD ACTA  
(Arch. MARIO ILLIASSINO)

PIANIFICAZIONE ATTUATIVA DELLE  
PRESCRIZIONI ESECUTIVE DEL P.R.G.  
(art.2, L.R. 27 Dicembre 1978 N°71 e art.3, L.R. 30 Aprile 1991 N°15)  
E DELLA "RISTRUTTURAZIONE URBANISTICA"



PROGETTO  
ARCH. GIORGIO VALZELLI



COLLABORAZIONE  
ARCHITETTI: VINCENZO SAVIGLIANO, MARIA FERRANTE, ELISA VALZELLI, ALESSIA GIANGLIZI.  
ALL'ARCH.: RAFFAELE D. MURRAYA, STEFANIA RICCONO, ARNALDO VALZELLI.


ALLEGATO ALLA  
DELIBERAZIONE DEL  
COMMISSARIO AD ACTA  
N. 48 del 30 OTT. 2003

REGIONE SICILIANA  
UFFICIO DEL GENIO CIVILE DI PALERMO  
Visto ai sensi dell'art. 13 della Legge 2-2-1971  
n. 64 con le prescrizioni di cui alla nota di pari  
numero, data  
N. 1891 Palermo, li 31 OTT 2001  
(Dott. F.lli. RAPPORTO)

OGGETTO  
ANALISI DELLO STATO DI FATTO - DATI METRICI  
RISTRUTTURAZIONE URB. DELLE AREE DI PERTINENZA  
ZONE TT.OO. DEL P.R.G. COSTITUENTI LE PERIMETRAZIONI 3 e 4



EMISSIONE	21 MAG. 2001	AGG.	205-01	TAV.	08
SOSTITUISCE	SOSTITUITA DA				

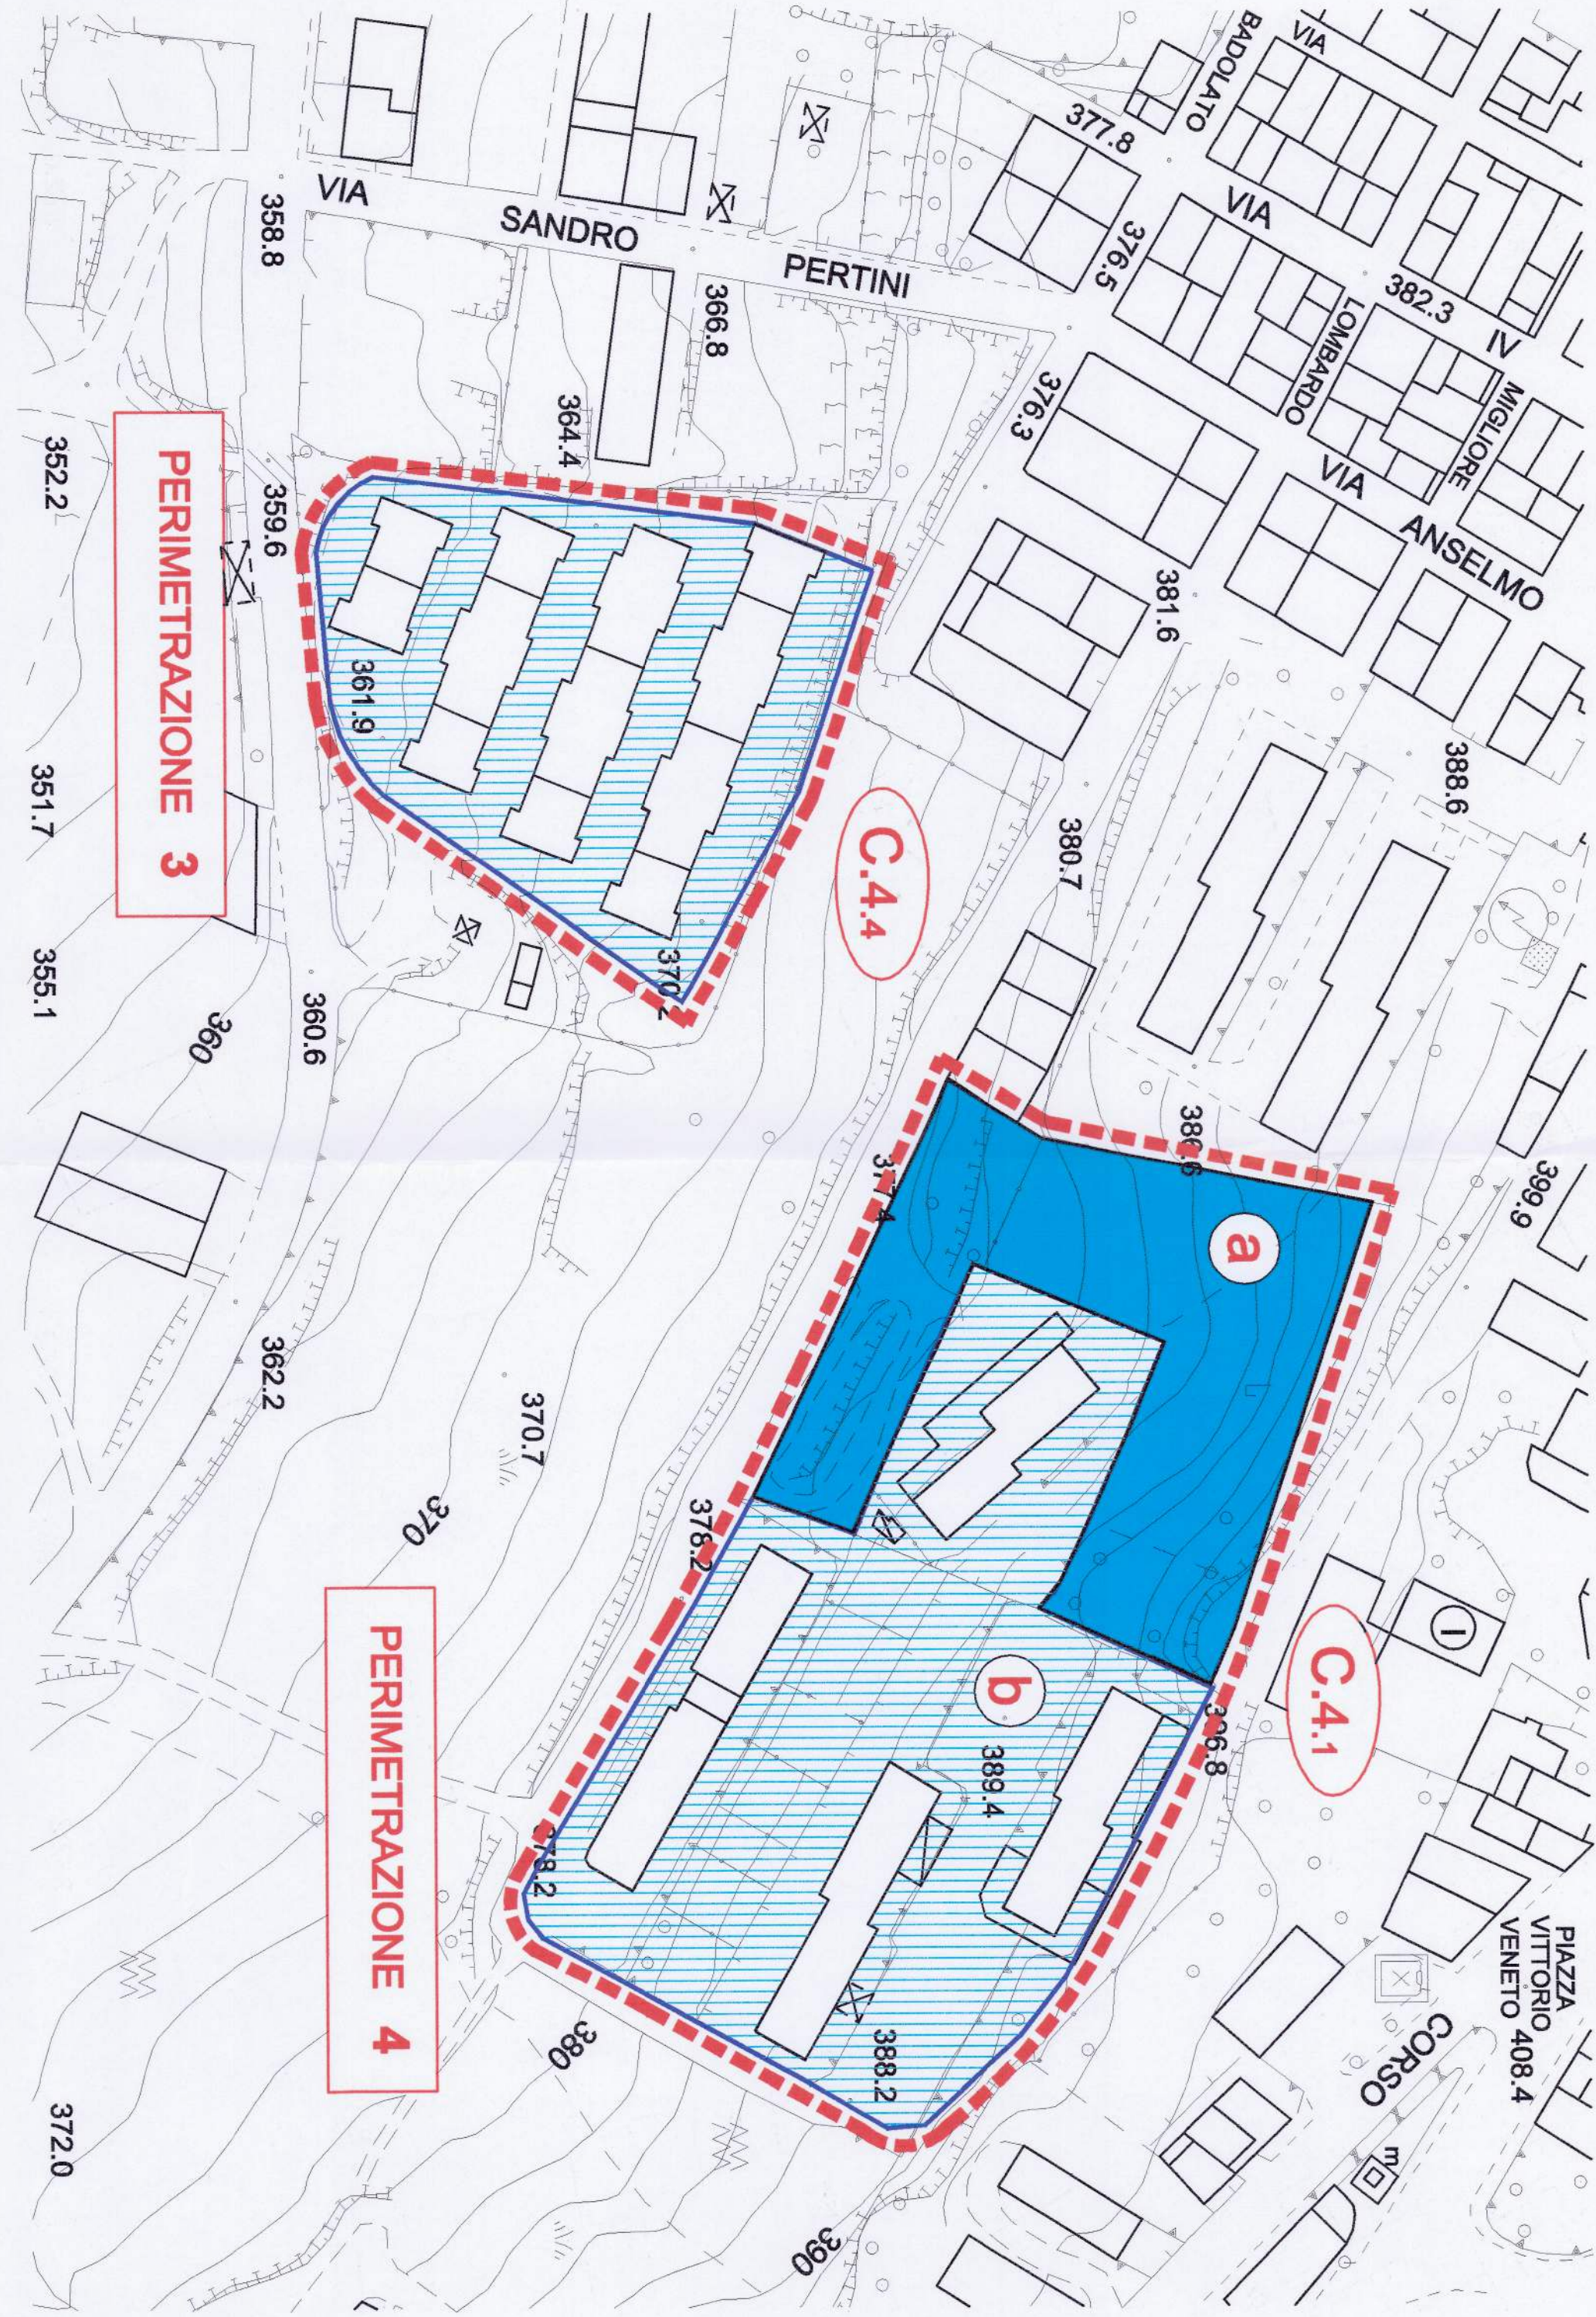

ANALISI DELLO STATO DI FATTO

PERIMETRAZIONE 3

PERIMETR. n°	SUPERF. COMPL. PERIMETRAZIONE mq.	SUPERF. COMPL. VIABILITA' P.R.G. mq.	ZONA T.O.	AREA n°	SUPERF. ZONA T.O. TOTALE mq.	SUPERF. AREA OCCUPATA mq.	SUPERF. AREA RESIDUA mq.	VOLUME ESISTENTE mc.
3	5.476	-	C4.1	a	5.476	5.476	-	10.952

PERIMETRAZIONE 4

PERIMETR. n°	SUPERF. COMPL. PERIMETRAZIONE mq.	SUPERF. COMPL. VIABILITA' P.R.G. mq.	ZONA T.O.	AREA n°	SUPERF. ZONA T.O. TOTALE mq.	SUPERF. AREA OCCUPATA mq.	SUPERF. AREA RESIDUA mq.	VOLUME ESISTENTE mc.
4	13.928	-	C4.1	b	13.928	-	7.512	-

ELABORAZIONE DATI METRICI

PERIMETRAZIONE 3

ZONE TT.OO. P.R.G.	SUPERF. ZONA TT.OO. mq.	SUPERF. EDIFICATA mq.	PERTIN. mq.	VOLUM. EDIFICATO mc.	D.T. REALE MC/MQ.	D.T. CONV. MC/MQ.	VOLUME CONV. mc.	ABITANTI CONV. n°	SUPERF. LIBERA TERRITOR. mq.	INDICE TERRITOR. MC/MQ.	VOLUME REALE mc.	ABITANTI REALI n°	ABITANTI COMPL. CONV. n°
C 4.4	5.476	5.476	---	10.952	2.00	2.00	10.952	91	---	---	---	---	91
5.476	5.476	5.476	---	10.952	---	---	10.952	91	---	---	---	---	91

PERIMETRAZIONE 4

ZONE TT.OO. P.R.G.	SUPERF. ZONA TT.OO. mq.	SUPERF. EDIFICATA mq.	PERTIN. mq.	VOLUM. EDIFICATO mc.	D.T. REALE MC/MQ.	D.T. CONV. MC/MQ.	VOLUME CONV. mc.	ABITANTI CONV. n°	SUPERF. LIBERA TERRITOR. mq.	INDICE TERRITOR. MC/MQ.	VOLUME REALE mc.	ABITANTI REALI n°	ABITANTI COMPL. CONV. n°
C 4.1	13.928	9.256	b	18.720	2.00	2.00	18.512	154	---	---	---	---	154
13.928	13.928	9.256	---	18.720	---	---	18.512	154	---	---	---	---	231