REGIONE SICILIANA

COMUNE DI SAN CIPIRELLO

PROVINCIA DI PALERMO

Il Segretario Comunale
Dott. Luigi Guarino

IL COMMISSARIO AD ACTA
(Arch. Mario Tarsitano)

PIANIFICAZIONE ATTUATIVA DELLE PRESCRIZIONI ESECUTIVE DEL P.R.G.

(art.2, L.R. 27 Dicembre 1978 N°71 e art.3 L.R. 30 Aprile 1991 N°15)

E DELLA "RISTRUTTURAZIONE URBANISTICA"

ASSESSORATO REGIONALE TERRITORIO E AMBIENTE
CONSIGLIO REGIONALE DELL'URBANISTICA
VISTO: CON RIFERIMENTO AL
592 del 24/1/2006

IL SEGRETARIO
(Dott. Giuseppe Palermo)

COPIA
Geol. Cirlni Nunzio

PROGETTO
ARCH. GIORGIO VALZELLI

COLLABORAZIONE
ARCHITETTI : VINCENZO SAVIGNANO, MARIA FERRANTE, ELISA VALZELLI, ALESSIA GIANGUZZI
ALL. ARCCH.: RAFFAELE D. MURVANA, STEFANIA RICCOBONO, ARNALDO VALZELLI

ALLEGATO ALLA DELIBERAZIONE DEL COMMISSARIO AD ACTA
N. 48 del 30 OTT. 2003

REGIONE SICILIANA
UFFICIO DEL GENIO CIVILE DI PALERMO
Visto ai sensi dell'art. 13 della Legge 2-2-1974 n. 64 con le prescrizioni di cui alla nota di pari numero di data.
N. 12481 Palermo, li 31 OTT. 2001
L'INGEGNERE CAPO

OGGETTO	RAPPORTO
ANALISI DELLO STATO DI FATTO - DATI METRICI RISTRUTTURAZIONE URB. DELLE AREE DI PERTINENZA	1:1000
ZONE TT.OO. DEL P.R.G. COSTITUENTI LA PERIMETRAZIONE 6	

EMISSIONE	AGG.	TAV.
21 MAG. 2001	2.05.01	10
SOSTITUISCE	SOSTITUITA DA	

SUPERFICIE EDIFICATA DELLE ZONE TT.OO. C.1

SUPERFICIE LIBERA DELLE ZONA TT.OO. C.1

ANALISI DELLO STATO DI FATTO

PERIMETR. (ALL. "A") n°	SUPERF. COMPL. PERIMETRAZIONE mq.	SUPERF. COMPL. VIABILITA' P.R.G. mq.	ZONA T. O.	AREA n°	SUPERF. ZONA T.O. TOTALE mq.	SUPERF. AREA OCCUPATA mq.	SUPERF. AREA RESIDUA mq.	VOLUME ESISTENTE mc.
06	61.240	11.807			49.333			
			C1.4		7.783			
				a	–	–	5.629	–
				b	–	522	–	1.810
				c	–	823	–	2.150
				d	–	809	–	918
			C1.6		11.532			
				a	–	–	4.184	–
				b	–	892	–	1.256
				c	–	809	–	988
				d	–	892	–	1.024
				e	–	1.194	–	2.016
				f	–	–	3.561	–
			C1.7		12.466			
				a	–	–	9.768	–
				b	–	793	–	1.138
				c	–	481	–	456
				d	–	648	–	468
				e	–	776	–	1.197
			C1.8		906	906	–	512
			C1.5		12.206	–	12.206	–
			C1.16		4.440	–	4.440	–

ELABORAZIONE DATI METRICI
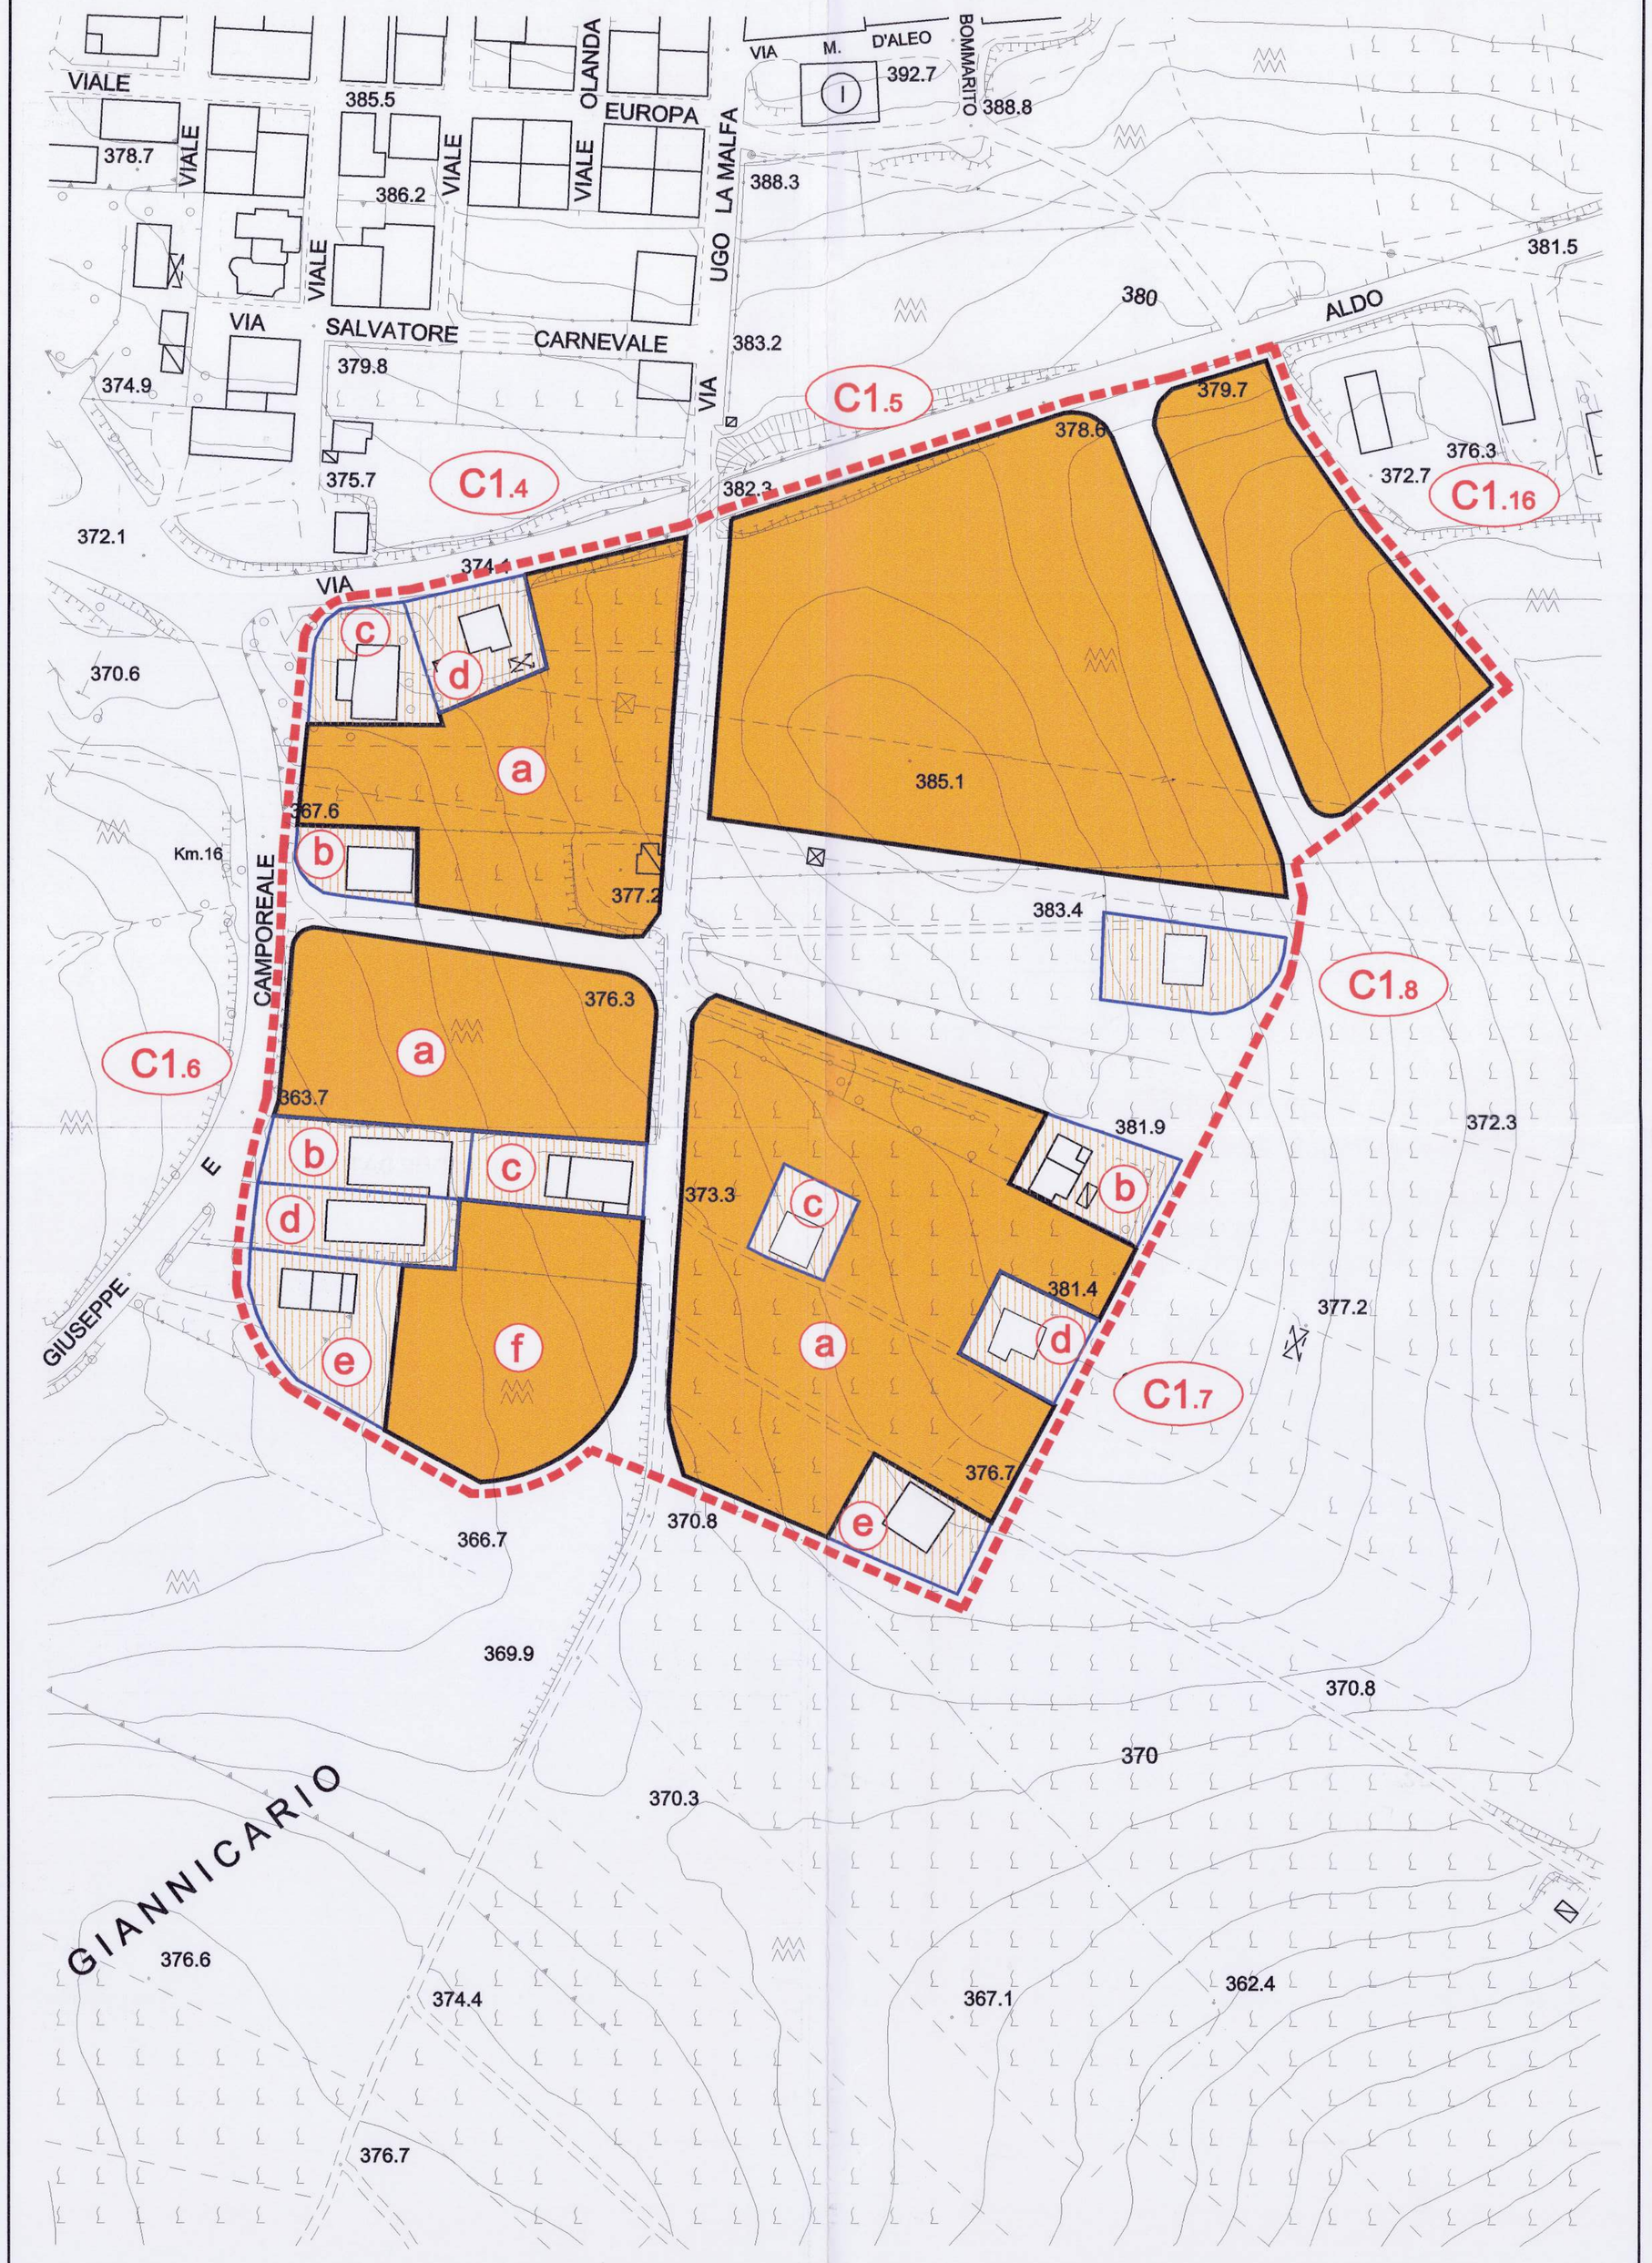
SUPERF. COMPL. PERIMETR.	ZONE TT.OO. P.R.G.	SUPERF. ZZ.TT.OO.	SUPERF. EDIFICATA	PERTIN.	VOLUM. EDIFICATO	D.T. REALE	D.T. CONV.	VOLUME CONV.	ABITANTI INSEDIATI CONV.	SUPERF. LIBERA	INDICE TERRITOR.	VOLUME REAL.LE	ABITANTI INSED.LI	ABITANTI COMPL. CONV.
MQ.		MQ.	MQ.		MC.	MC./MQ.	MC./MQ.	MC.	N°	MQ.	MC./MQ.	MC.	N°	N°
	C.1.4	---	---	a	---	---	---	---	---	5.629	1,80	10.132	84	84
		7.783	522	b	1.810	3,46	1,80	940	8	---	---	---	---	8
		---	823	c	2.150	2,61	1,80	1.481	12	---	---	---	---	12
		---	809	d	918	1,13	1,80	1.456	12	---	---	---	---	12
		7.783	**2.154**		**4.878**			**3.877**	**32**	**5.629**		**10.132**	**84**	**116**
	C.1.6	---	---	a	---	---	---	---	---	4.188	---	7.531	63	63
		---	892	b	1.256	1,41	1,80	2.268	19	---	---	---	---	19
		11.532	809	c	988	1,22	1,80	1.784	15	---	---	---	---	15
		---	892	d	1.024	1,15	1,80	1.843	15	---	---	---	---	15
		---	1.194	e	2.016	1,69	1,80	3.623	30	---	---	---	---	30
		---	---	f	---	---	---	---	---	3.561	1,80	6.410	53	53
		11.532	**3.787**		**5.284**			**9.518**	**79**	**7.745**		**13.941**	**116**	**195**
	C.1.8.	906	906		512	0,56	1,80	1.631	13	---	---	---	---	13
		906	**906**		**512**			**1.631**	**13**	**---**	**---**	**---**	**---**	**13**
	C.1.7	12.466	---	a	---	---	---	---	---	9.768	1,80	17.582	146	146
		---	793	b	1.138	1,43	1,80	2.048	18	---	---	---	---	17
		---	681	c	456	0,95	1,80	821	7	---	---	---	---	7
		---	648	d	468	0,72	1,80	842	7	---	---	---	---	7
		---	776	e	1.197	1,54	1,80	2.155	18	---	---	---	---	18
		12.466	**2.698**		**3.259**			**5.866**	**50**	**9.768**		**17.582**	**146**	**196**
	C.1.5	12.206	---		---	---	---	---	---	12.206	1,80	21.971	183	183
		12.206	**---**		**---**			**---**	**---**	**12.206**		**21.971**	**183**	**183**
	C.1.16	4.440	---		---	---	---	---	---	4.440	1,80	7.992	67	67
		4.440	**---**		**---**			**---**	**---**	**4.440**		**7.992**	**67**	**67**
61.240		49.333	9.545		13.933			20.892	174	39.788		71.617	596	770