



REGIONE SICILIANA  
COMUNE DI SAN CIPIRELLO  
PROVINCIA DI PALERMO  
Pianificazione Attuativa delle  
Prescrizioni Esecutive del P.R.G.  
(art. 2, L.R. 27 Dicembre 1978 n° 17 e art. 3, L.R. 30 Aprile 1984 n° 19)  
E DELLA RISTRUTTURAZIONE URBANISTICA

ALLEGATO ALLA  
DELIBERAZIONE DEL  
COMMISSARIO AD ACTA  
N. 118 del 30.01.2007  
UFFICIO DEL DIR. CO. DI PALERMO  
N. 64 del 16.02.2007  
N. 118 del 30.01.2007

TAVOLA DI PIANO DELLA RISTRUTTURAZIONE URBANISTICA  
DELLE PERIMETRAZIONI N. 2, 3, 4, 5 e 6  
1:5.000  
1:1.000  
1:1.000

LEGENDA

- Zone Territoriali Omogenee F.1
- Attrezzature di interesse comune
- Zone Territoriali Omogenee F.2
- Verde Pubblico Attrezzato (primario e secondario)
- Zone Territoriali Omogenee F.3
- Verde Pubblico Attrezzato (primario e secondario)
- Zone Territoriali Omogenee C.1 e C.4
- Prodotte a Ristrutturazione Urbanistica
- Zone Territoriali Omogenee C.1
- Scoperte a P.P. dalle P.P. EE
- Zone Territoriali Omogenee C.1 e C.4
- Escluse dalla Pianificazione Attuativa Normata dal D.L. 5/5
- PREZIO STRUTTURALE PROFONDO
- PREZIO STRUTTURALE PROFONDO CON STRUTTURAZIONE SCALINATA
- LINEE PERIMETRAZIONI PP. EE. D.C.C. N° 46 del 07/09/2000

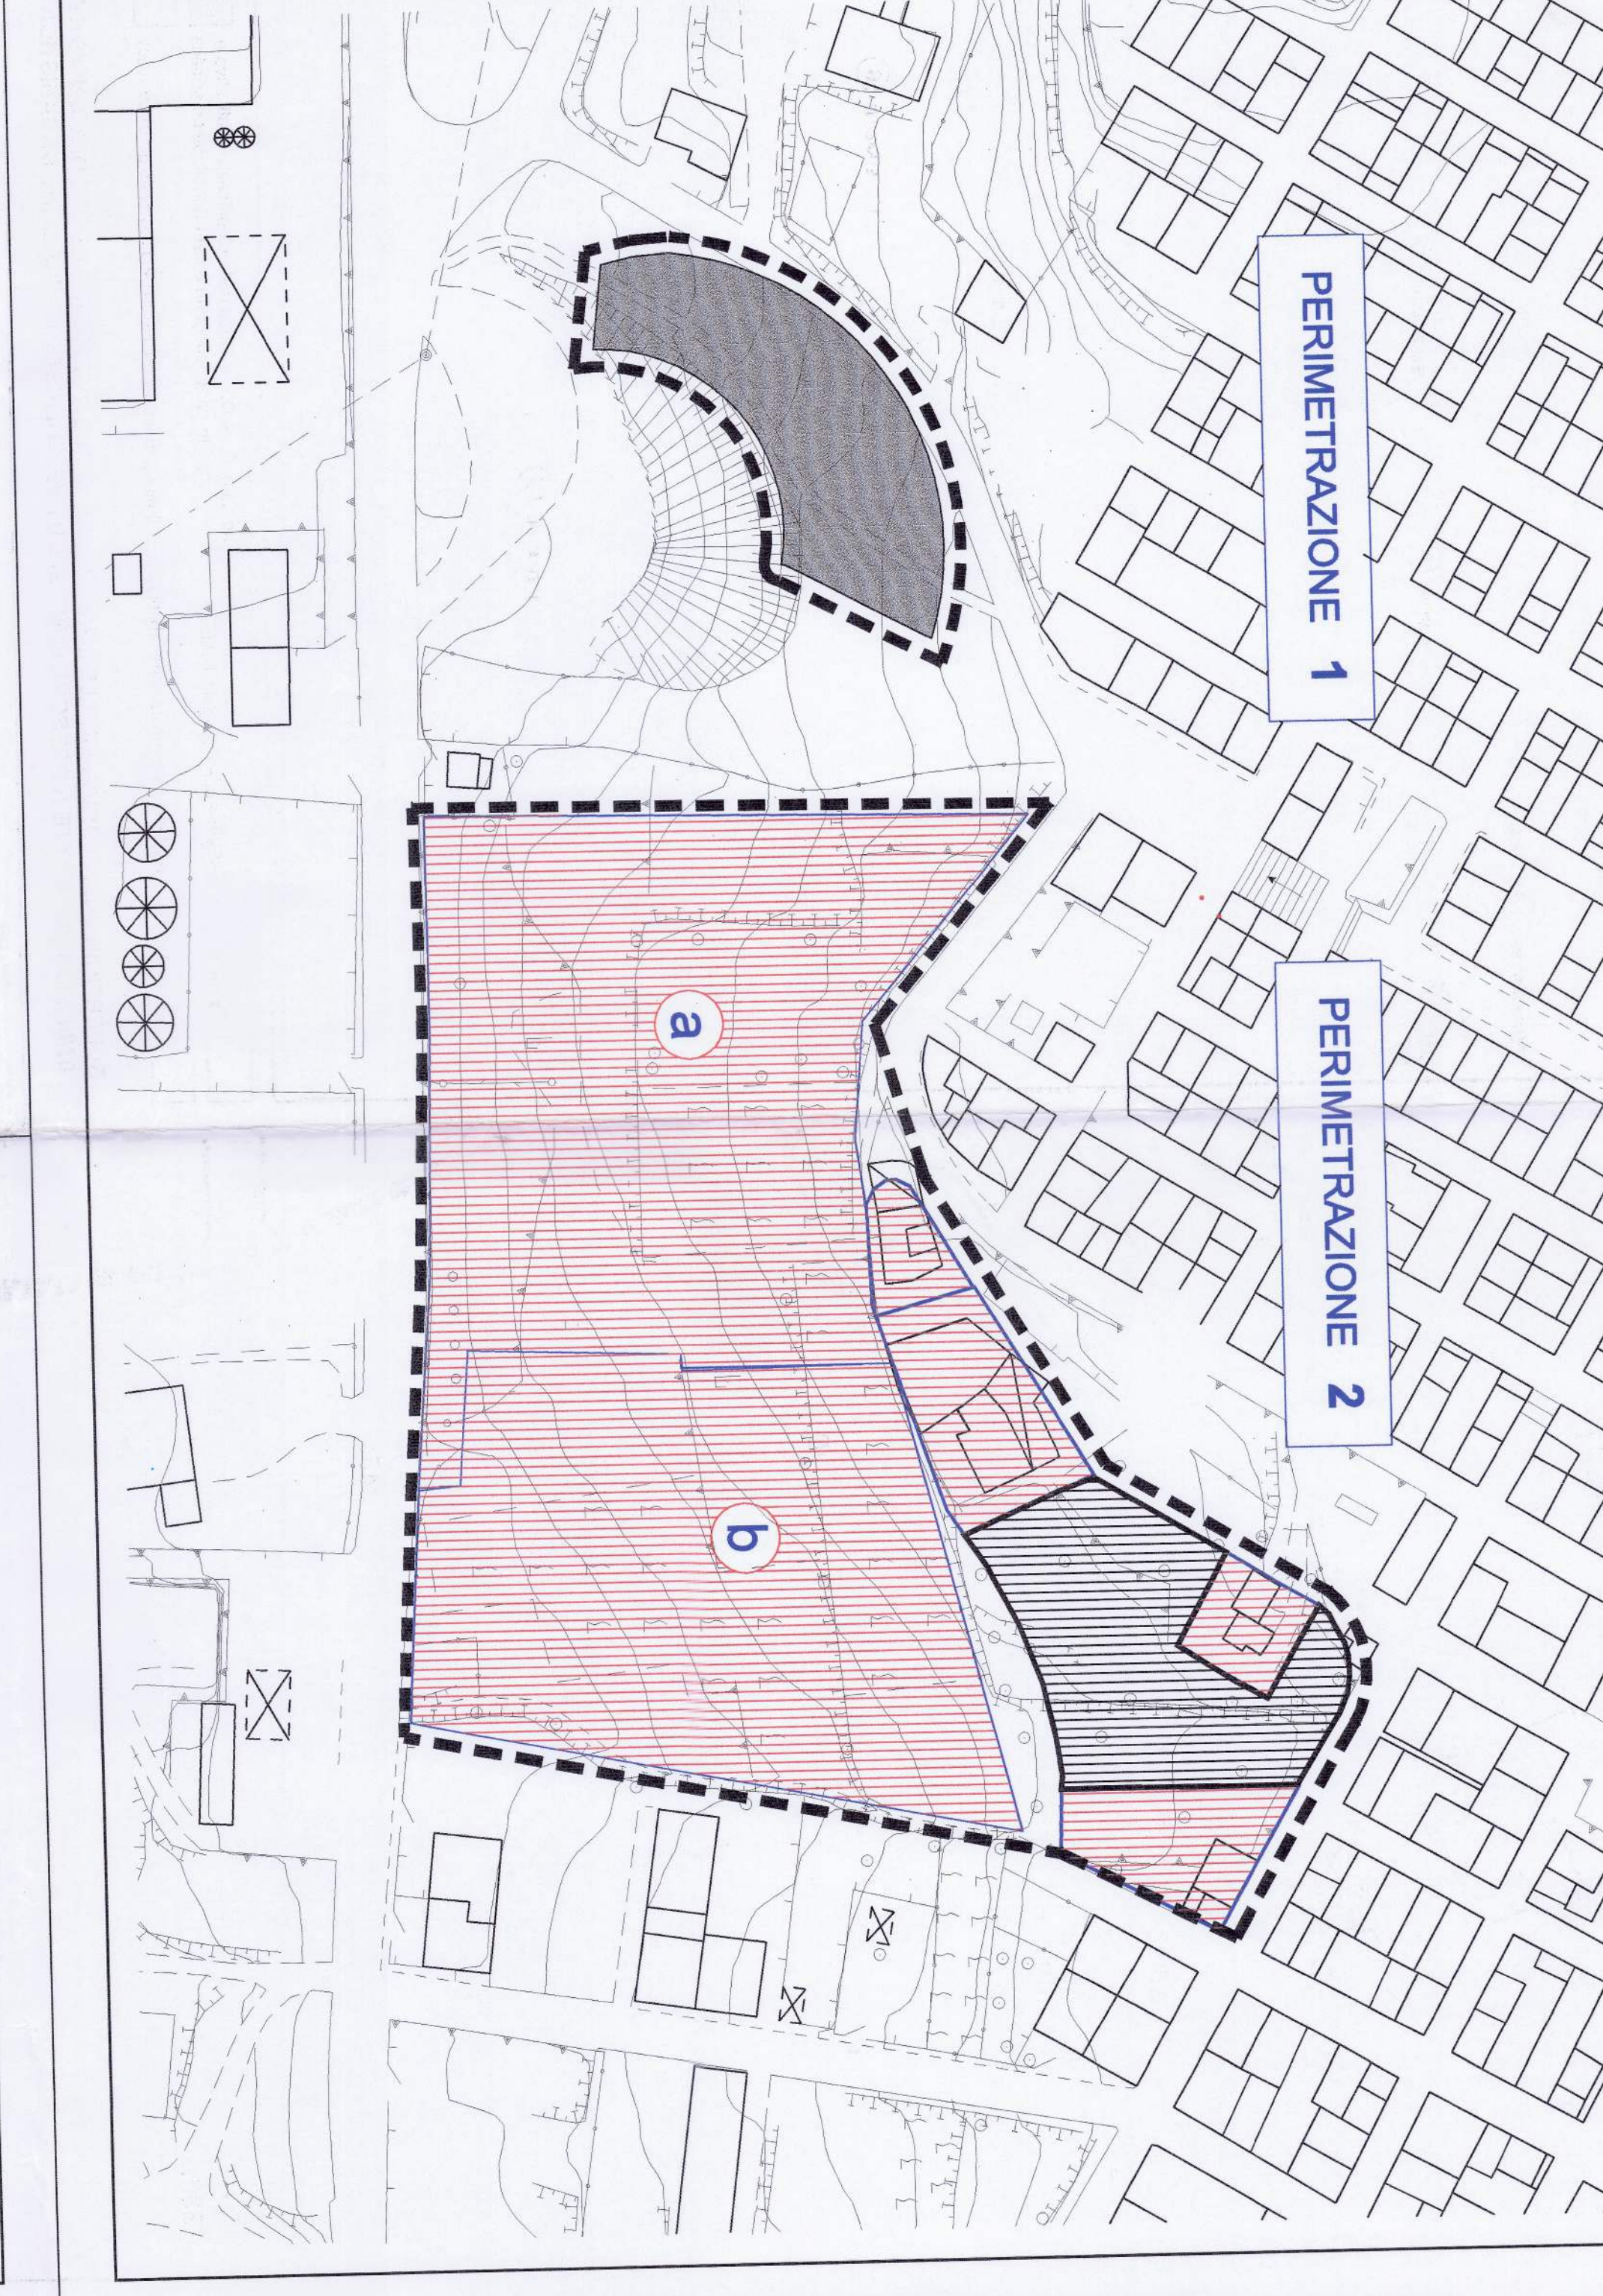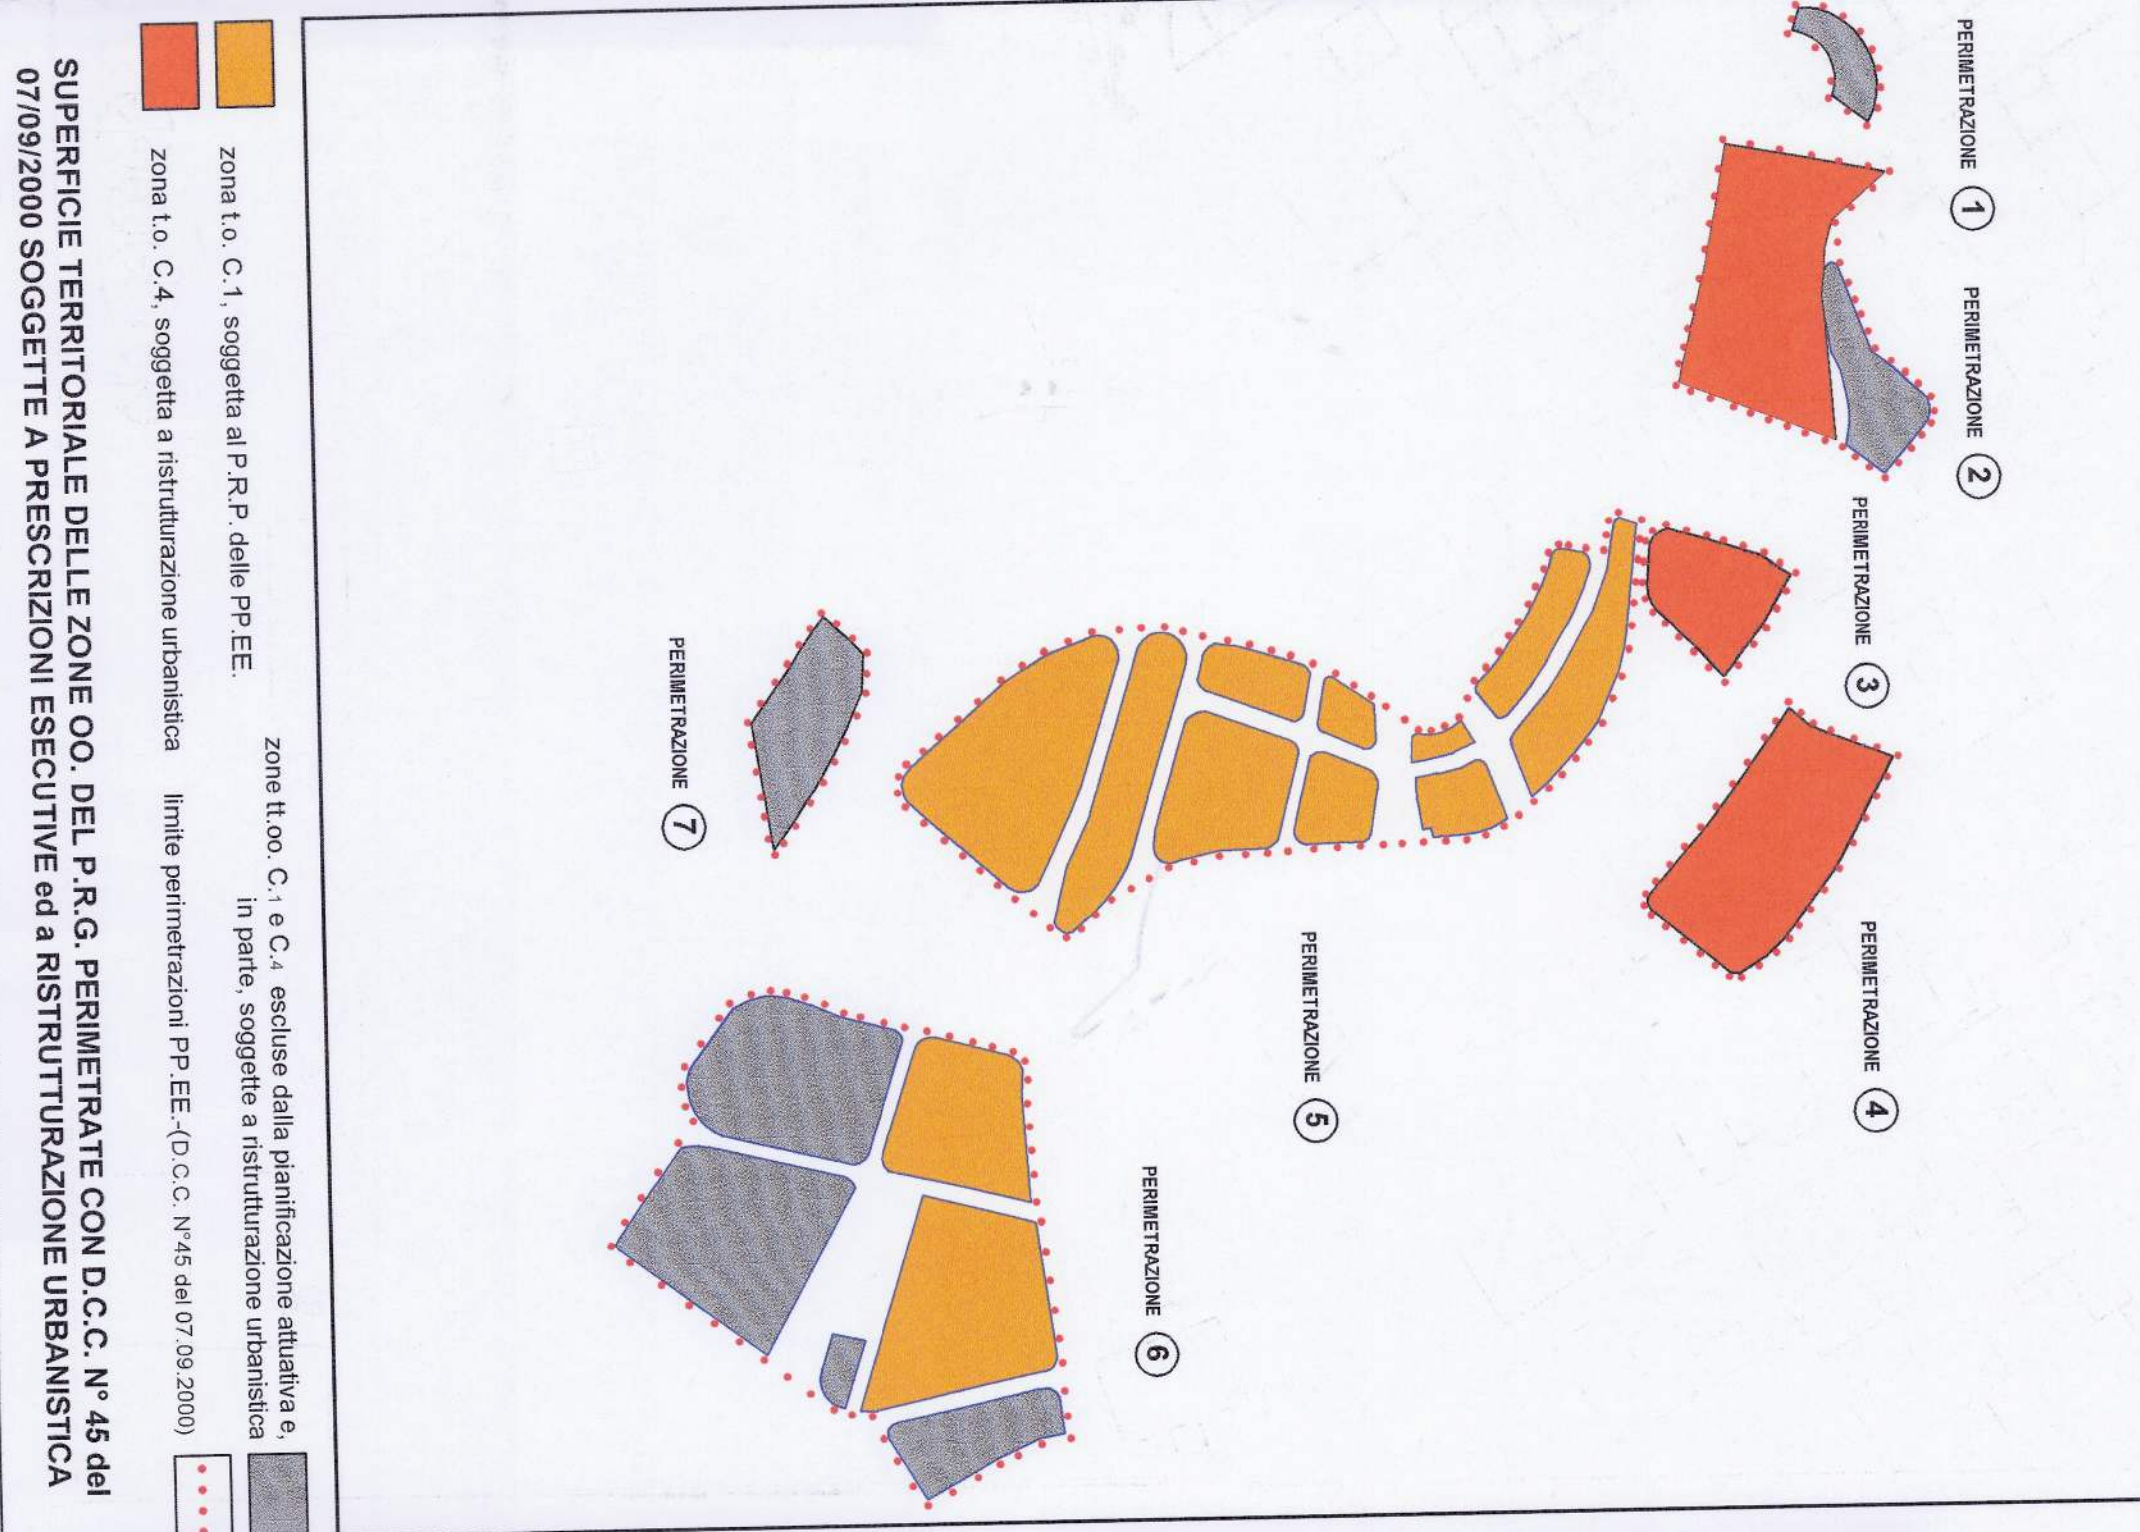

VERIFICA DEGLI "STANDARDS" della RISTRUTTURAZIONE URBANISTICA			
PERIMETRAZIONE	LOTTE	VOLUME EDIFICATO	N° ABITANTI CONTABILI
2	a	17.200	143
	b	13.350	111
3	a	10.952	91
4	a	18.120	154
			499

499 x (1,5 + 3,00 + 3,00 + 1,75) = mq. 4.611,75

SUPERFICIE ATTREZZATURE

INTERESSE COMUNE = mq. 888,00


VERDE PUBBLICO ATTREZZATO (primario e secondario) = mq. 2.340,00

PARCHERIO PUBBLICO = mq. 1.356,00



mq. 4.584,00 - mq. 4.611,75

\* SUPERFICIE COMPATIBILE DELLE ATTREZZATURE




\* GLI ALTRI LOTTI SINGOLI SOGGETTI A RISTRUTTURAZIONE SONO EVIDENZIATI ALLE TAV. 07 - 08 - 09 e 10

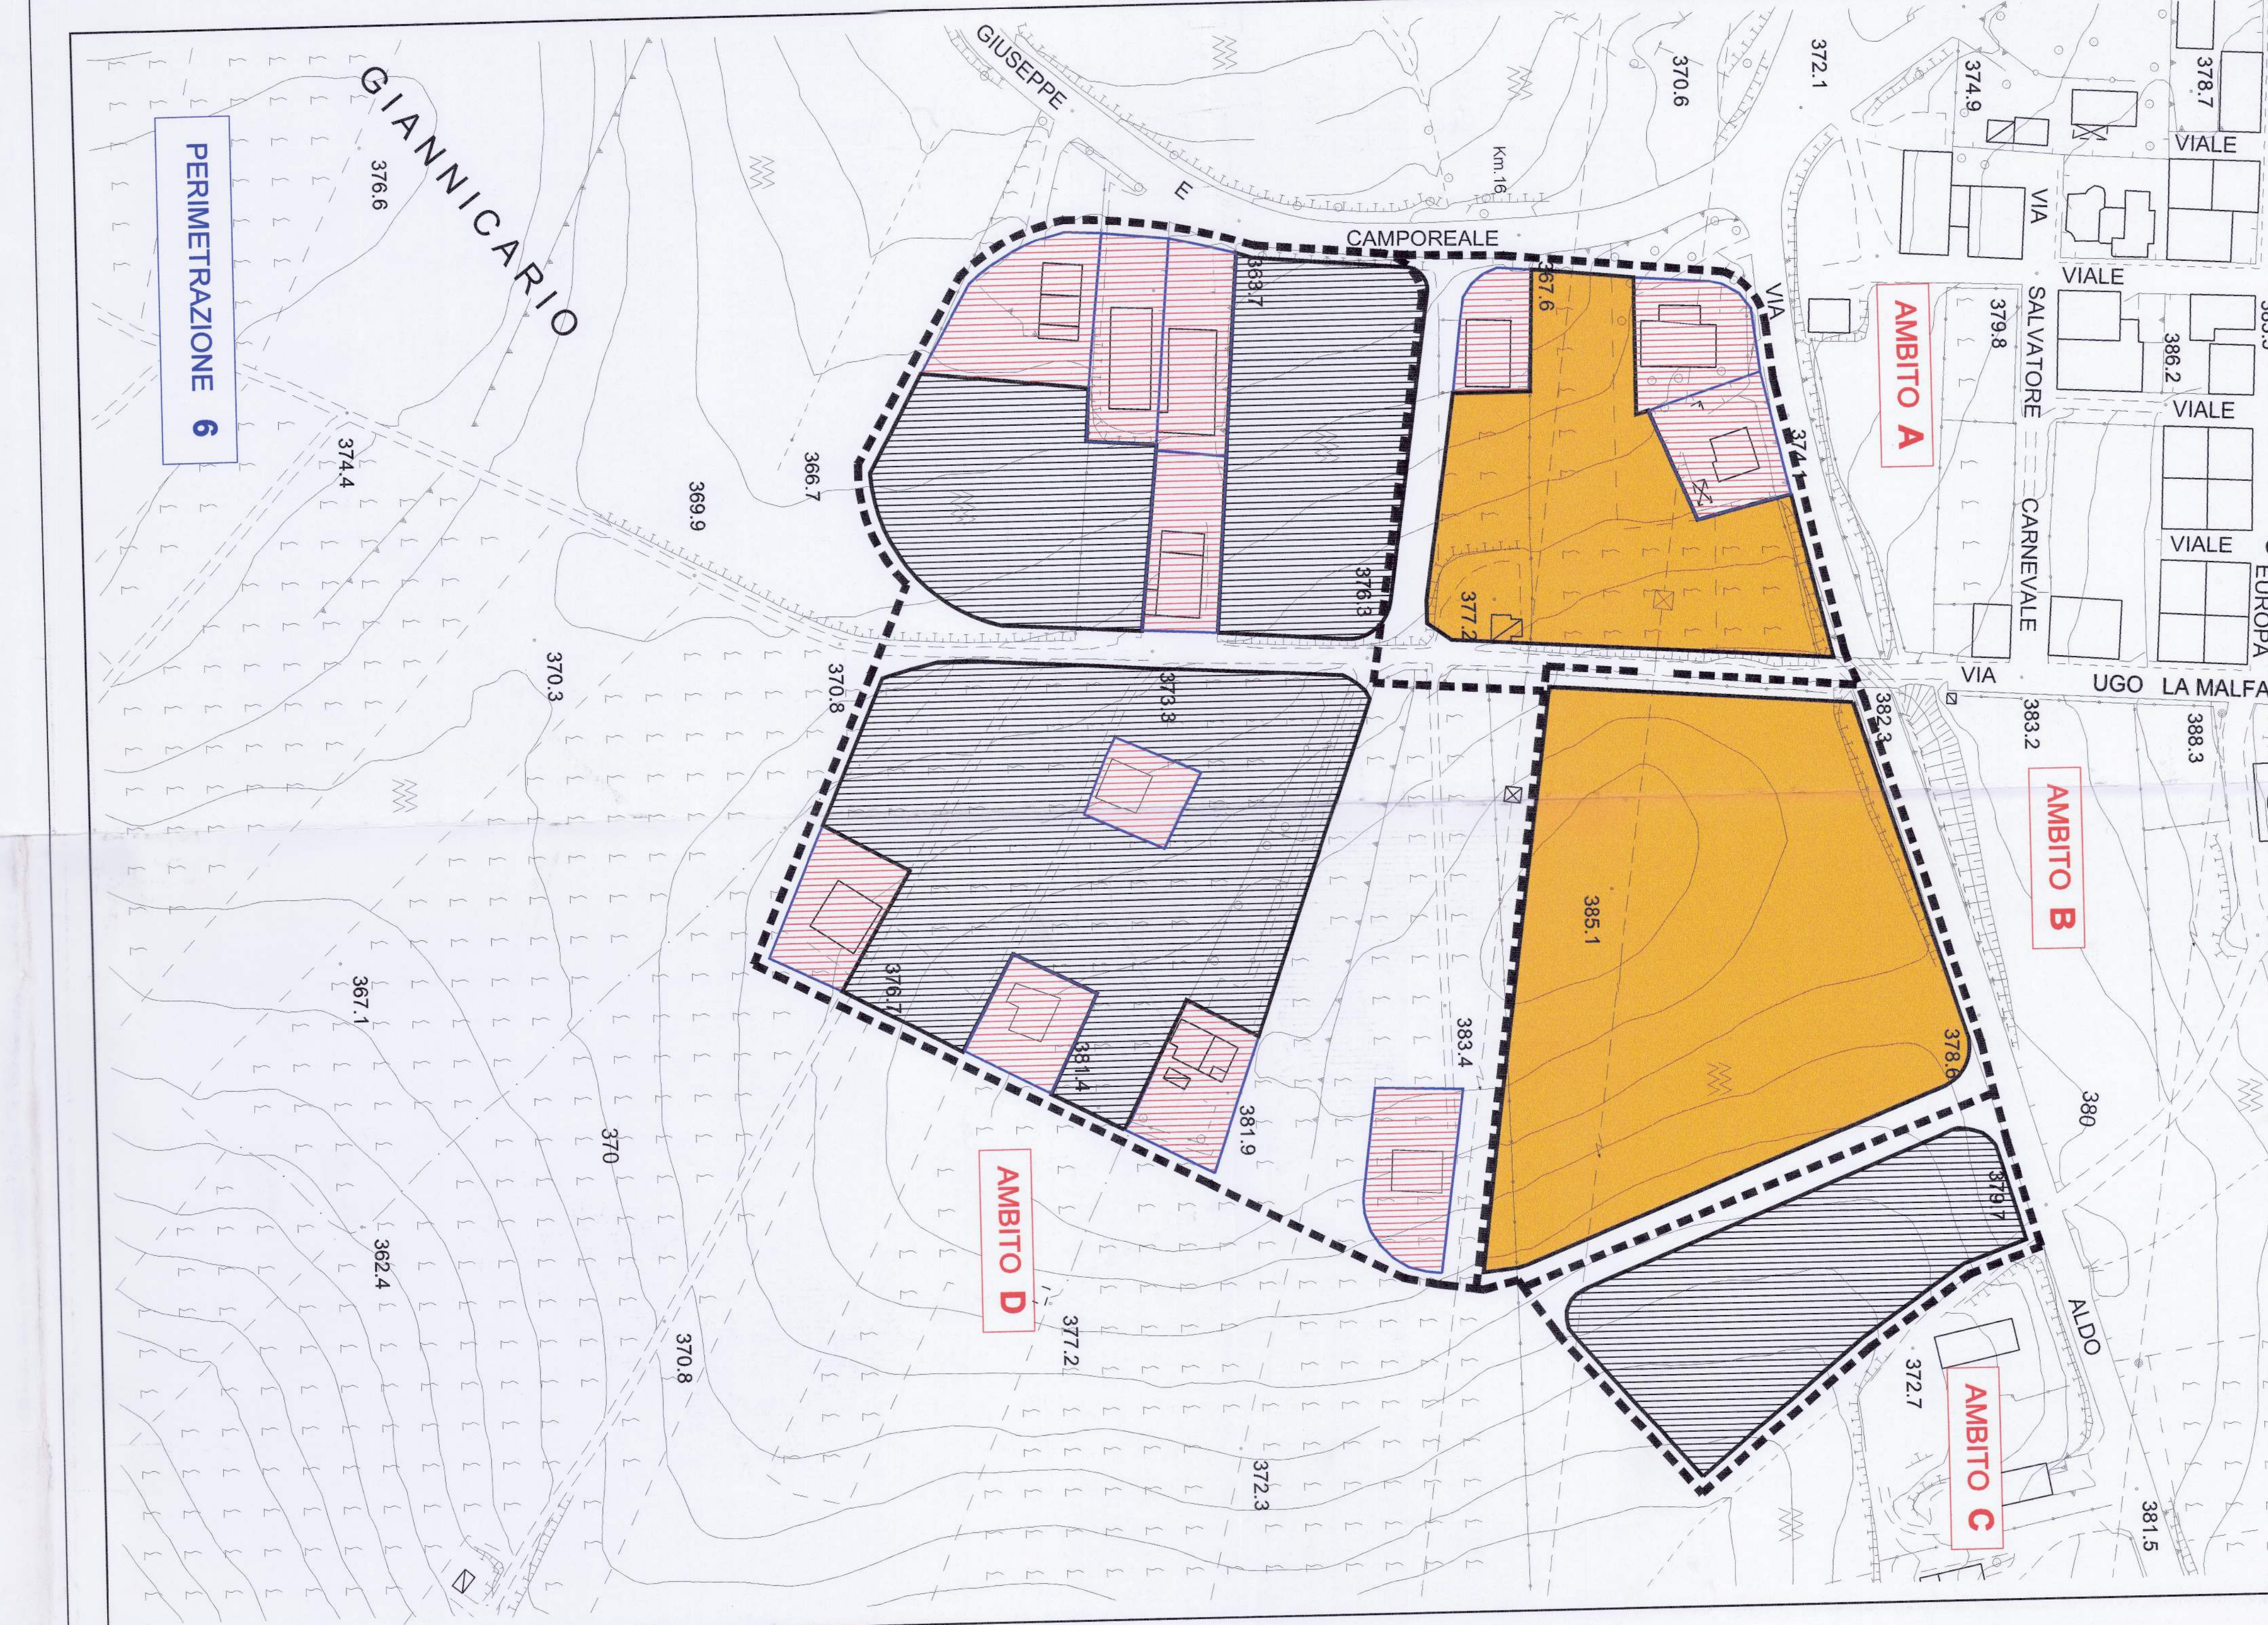

PERIMETRAZIONE 1

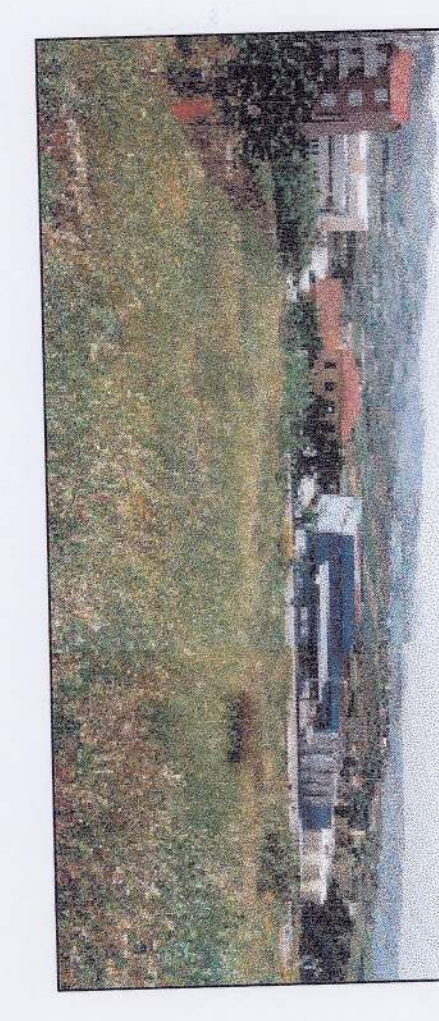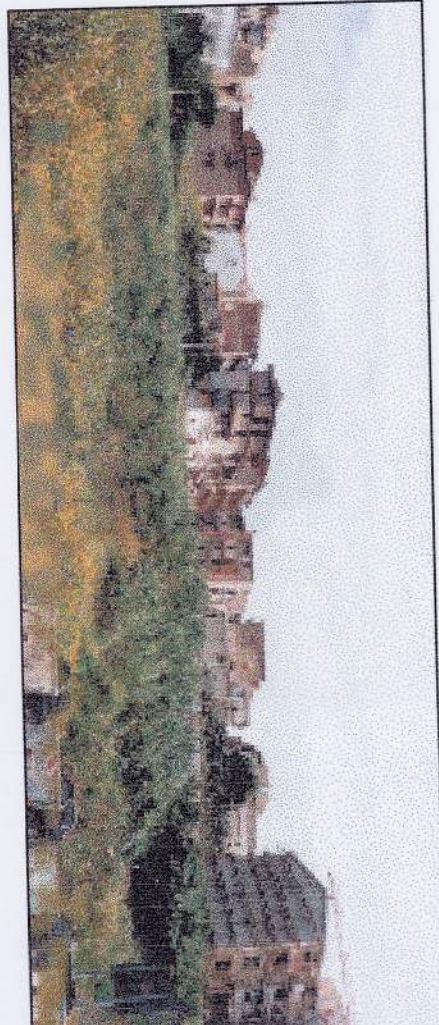

PERIMETRAZIONE 3

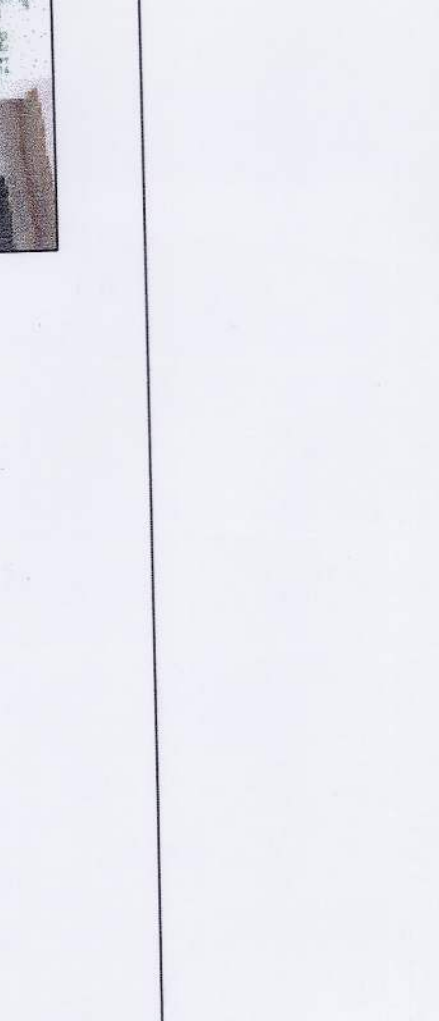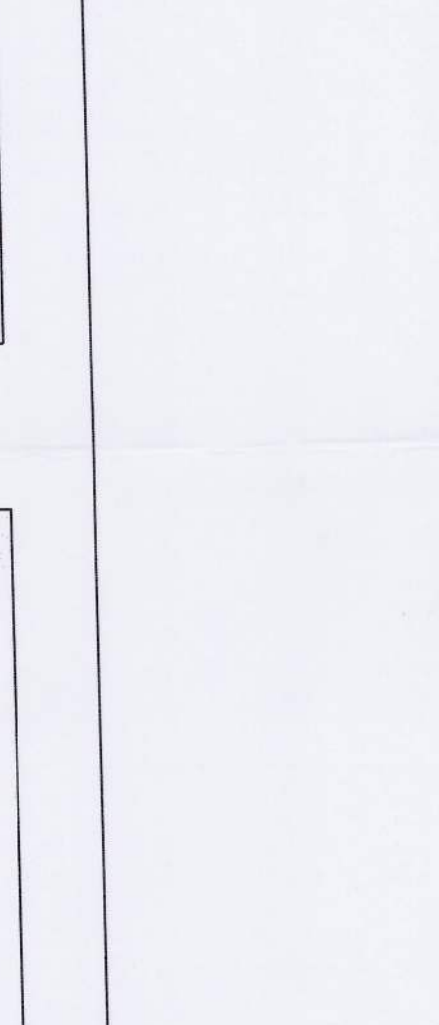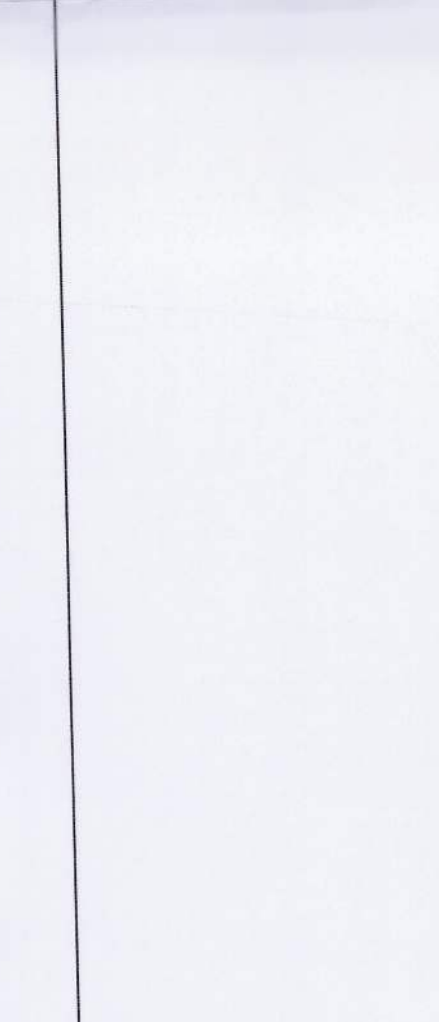

PERIMETRAZIONE 2



PERIMETRAZIONE 4

