COMUNE DI VALLEDOLMO PROVINCIA DI PALERMO

TAV. 13/4 — PIANO REGOLATORE GENERALE — SCALA 1:200

REGIONE SICILIANA
ASSESSORATO DEL TERRITORIO E DELL'AMBIENTE
CONSIGLIO REGIONALE DELL'URBANISTICA

PROFILI REGOLATORI

VISTO: CON RIFERIMENTO AL PARERE N. 1470 DEL 24/4/2003 — ZONA DI ESPANSIONE

IL SEGRETARIO
(Dott. Giuseppe Palesano)

LEGENDA

ZONA OMOGENEA	COLORE	SIMB.	DESCRIZIONE
SIMB. CO..ORE		L 3	LOTTIZZAZIONE DI P.P. ZONA C1

IL SINDACO

DATA GIU 2003

IL TECNICO

COMUNE DI VALLEDOLMO
PROV. DI PALERMO
ALLEGATO ALLA DELIBERAZIONE DI CONSIGLIO COMUNALE
N. 44 DEL 31-07-2001 AVENTE PER OGGETTO: ADOZIONE DEL P.R.G. AI SENSI DELLA L.R. 71/78 E SUCCESSIVE MODIFICHE ED INTEGRAZIONI
VALLEDOLMO, LI 31/07/2001
IL COORDINATORE
ARCH. LUIGI PUCCIO

REGIONE SICILIANA
ASSESSORATO DEL TERRITORIO E DELL'AMBIENTE
Visto si rende ai sensi dell'art.13 della legge 2.2.74 n.64 con le prescrizioni ed alle note di pari numero e data
N. 21408 PALERMO,LI 08 FEBBRAIO 1999
L'INGEGNERE CAPO FF
f.to LAMATO

AEROFOTOGRAMMETRIA Scala 1:2000

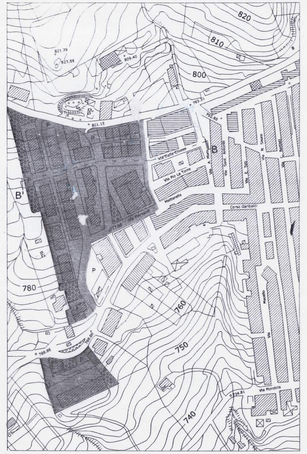

PROFILO B - B'

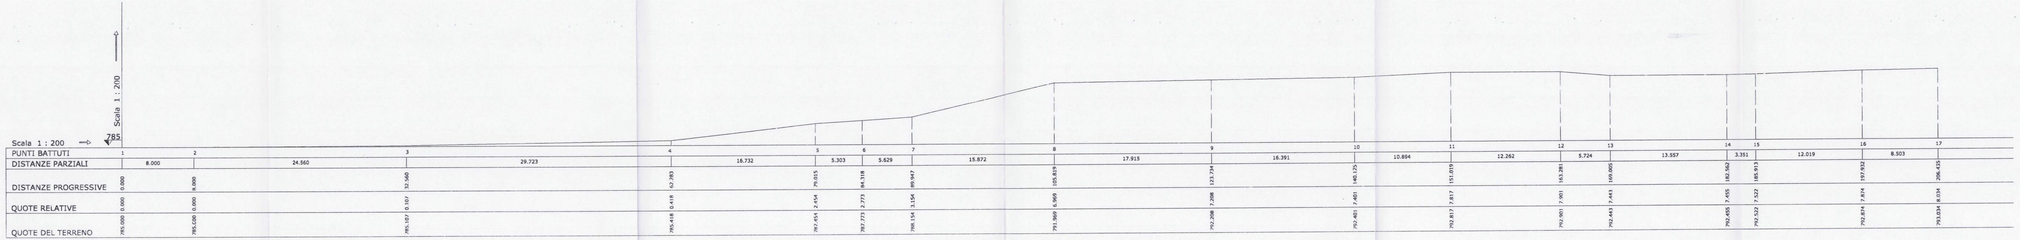

PUNTI BATTUTI	1		2		3		4		5	6	7		8		9		10		11		12	13		14	15		16		17				
DISTANZE PARZIALI		8.000		24.560		29.723		16.732		5.303	5.629	15.872		17.915		16.391		10.894		12.262		5.724	13.557		3.351	12.019		8.503		106.431			
DISTANZE PROGRESSIVE		0.000		8.000		32.560		62.283		79.015	84.318	89.947		105.819		123.734		140.125		151.019		163.281	169.005		182.562	185.913		197.932		206.435			
QUOTE RELATIVE		0.000		0.000		0.197		0.418		0.454	0.273	0.154		0.909		1.288		1.401		1.817		1.901	1.443		2.455	2.322		2.824		3.034			
QUOTE DEL TERRENO	785.000		785.000		785.197		785.418		785.454	785.273	784.154		791.909		792.288		792.401		792.817		792.901	792.443		792.455	792.322		792.824		793.034			