45/e

COMUNE DI VALLEDOLMO PROVINCIA DI PALERMO

TAV.		SCALA
13/6	PIANO REGOLATORE GENERALE	1:200

PROFILI REGOLATORI
ZONA DI ESPANSIONE

REGIONE SICILIANA
ASSESSORATO DEL TERRITORIO E DELL'AMBIENTE
DECRETO ASSESSORIALE DELL'URBANISTICA

VISTO: CON RIFERIMENTO AL PROPRIO VOTO
440 del 29/09/05

IL SEGRETARIO
(Dott. Giuseppe Palesano)

LEGENDA

ZONA OMOGENEA	COLORE	SIMB.	DESCRIZIONE
SIMB.	COLORE	L 1	LOTTIZZAZIONE DI P.P. ZONA C2

COMUNE DI VALLEDOLMO
PROV. DI PALERMO
ALLEGATO ALLA DELIBERAZIONE DI CONSIGLIO COMUNALE
N. 49 DEL 31.07.2000 AVENTE PER OGGETTO: "DELIBERA N.24 DEL 20.06.2003 - INTEGRAZIONE E CONFERMA".
VALLEDOLMO,LI 31.07.2003
IL COORDINATORE
ARCH.LUIGI GEGNA

REGIONE SICILIANA
UFFICIO DEL GENIO CIVILE DI PALERMO
Visto si sensi dell'art.13 della legge 2.2.74 n.64 con le prescrizioni cui alla nota di pari numero e data.
PALERMO,LI 08.FEBBRAIO 1999
L'INGEGNERE CAPO FF
f.to LAMATO

IL SINDACO
(Nicolò Micela)

DATA GIU. 2000

IL TECNICO

AEROFOTOGRAMMETRIA Scala 1:2000

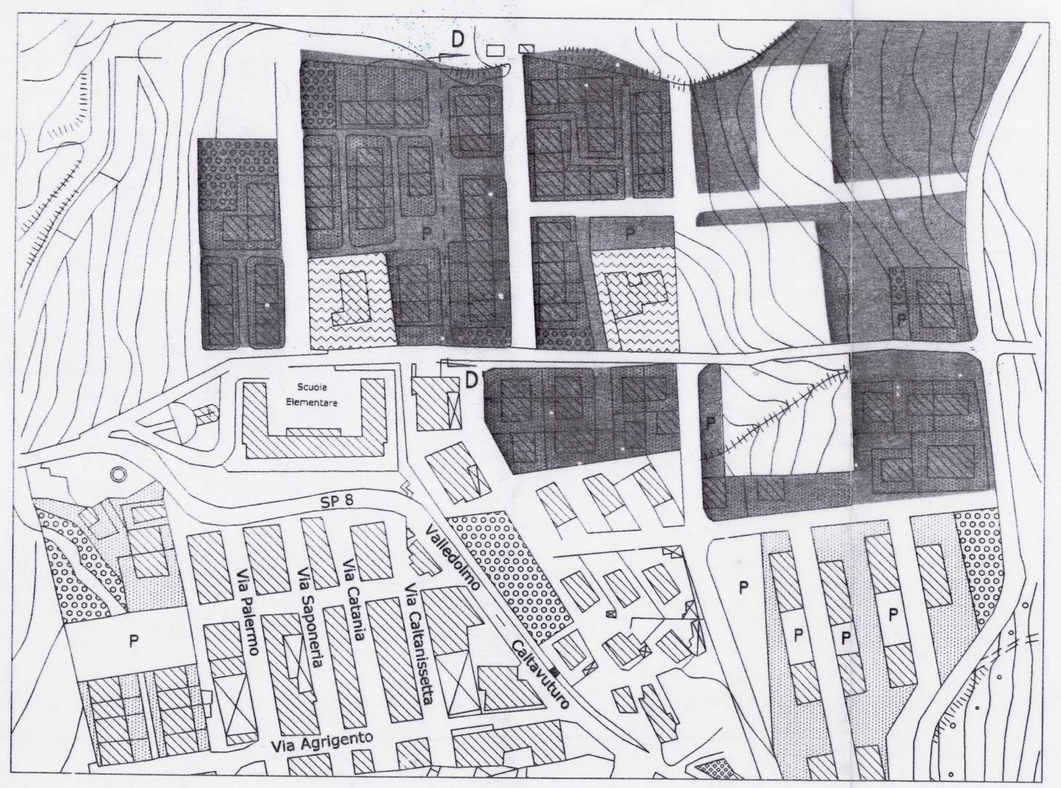

PROFILO D - D'

Scala 1 : 200 → 755.70

Scala 1 : 200
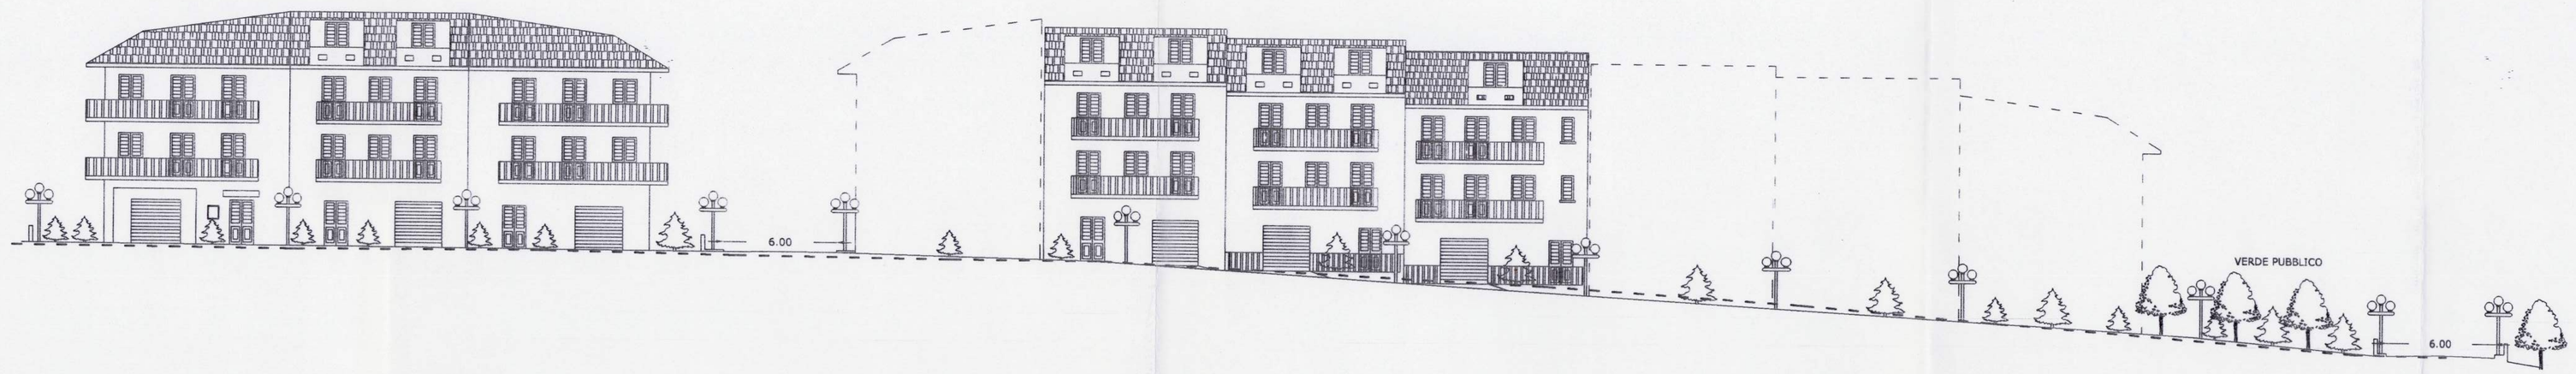
	1	2	3	4	5	6	7	8	9	10	11
PUNTI BATTUTI											
DISTANZE PARZIALI		13.060	14.359	10.144	11.659	7.687	25.012	13.496	10.577	19.965	5.054
DISTANZE PROGRESSIVE	0.00	13.060	27.419	37.563	49.222	56.909	81.921	95.417	105.994	125.959	131.013
QUOTE RELATIVE	4.983	4.885	4.930	4.747	4.620	4.609	3.438	2.565	1.646	0.105	0.00
QUOTE DEL TERRENO	768.983	768.885	768.930	768.747	768.620	768.609	767.438	766.565	765.646	764.105	764.000