45/5

COMUNE DI VALLEDOLMO PROVINCIA DI PALERMO

TAV.		SCALA
13/7	PIANO REGOLATORE GENERALE	1:200

PROFILI REGOLATORI

ZONA DI ESPANSIONE

REGIONE SICILIANA
ASSESSORATO REGIONALE DEL TERRITORIO E DELL'AMBIENTE
CONSIGLIO REGIONALE DELL'URBANISTICA
VISTO CON RIFERIMENTO AL PROPRIO VOTO
n. 764 del 20/6/2006

IL SEGRETARIO
(Dott. Giuseppe Taormina)

LEGENDA

ZONA OMOGENEA	COLORE	SIMB.	DESCRIZIONE
SIMB. COLORE		L 6	LOTTIZZAZIONE " BELLOTTI " APPROVATA C.C. ZONA C 2
		L 8	LOTTIZZAZIONE P.E.E.P.

COMUNE DI VALLEDOLMO
PROV. DI PALERMO
ALLEGATO ALLA DELIBERAZIONE DI CONSIGLIO COMUNALE
N. 40 DEL 31.07.2003 ESECUTIVA AI SENSI DELLA L.R. 44/91
DI DATA 20.01.2003 - ISTITUZIONE E CONSERVAZIONE
VALLEDOLMO,LI 31.07.2003
IL COORDINATORE
ARCH.LUIGI GIOIA

REGIONE SICILIANA
UFFICIO DEL GENIO CIVILE DI PALERMO
Visto si nomi dell'art.13 della legge 2.2.74 n.64 con le prescrizioni contenute nel foglio di vidimazione
N. 21468 PALERMO LI 08 FEBBRAIO 1999
L'INGEGNERE CAPO DI
Ing. LAMATO

DATA GIU. 2003
IL TECNICO

IL SINDACO
(Prof. Prof.)

PROFILO E - E'

Scala 1 : 200

Scala 1 : 200

PUNTI BATTUTI	1	2	3	4	5	6	7	8	9	10	11	12	13	14	14
DISTANZE PARZIALI	15.000	10.501	27.021	13.003	10.012	10.987	11.596	13.013	11.484	30.201	15.895	28.604	16.661	3.472	
DISTANZE PROGRESSIVE	0.00	15.000	25.501	52.522	65.525	75.537	86.524	98.120	111.133	122.617	152.818	168.713	197.317	213.978	217.450
QUOTE RELATIVE	0.00	1.250	2.500	3.653	3.661	4.781	7.000	10.000	12.500	15.000	19.000	21.750	25.250	27.625	27.450
QUOTE DEL TERRENO	764.000	765.250	766.500	768.003	768.661	770.781	771.000	774.003	776.500	779.000	783.201	785.029	789.331	791.414	791.414
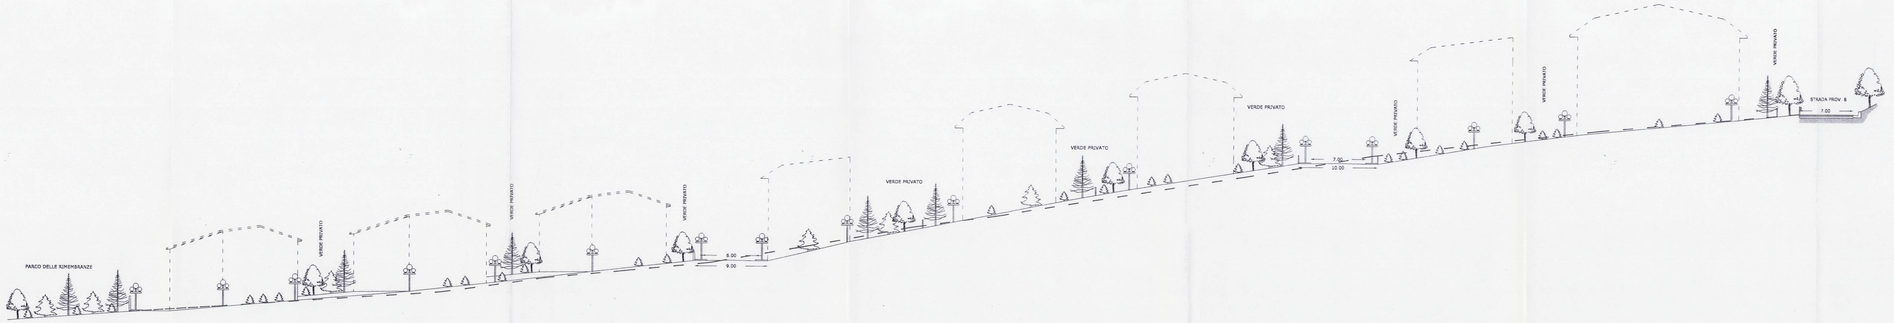
AEROFOTOGRAMMETRIA Scala 1 : 2000