45/n

REGIONE SICILIANA
ASSESSORATO DEL TERRITORIO E DELL'AMBIENTE
CONSIGLIO REGIONALE DELL'URBANISTICA
VISTO COMMISSARIO DI GOVERNO PROVINCIA DI PALERMO
440 del 28/09/05

COMUNE DI VALLEDOLMO

| TAV. | | SCALA |
|---|---|---|
| 13/3 | PIANO REGOLATORE GENERALE | 1:200 |

IL SEGRETARIO
(Dott. Giuseppe Palesano)

PROFILI REGOLATORI
ZONA DI ESPANSIONE

LEGENDA

| ZONA OMOGENEA | | COLORE | SIMB. | DESCRIZIONE |
|---|---|---|---|---|
| SIMB. | COLORE | | L 10 | LOTTIZZAZIONE "CRISTINA" APPROVATA C.C. ZONA D |

COMUNE DI VALLEDOLMO
PROV. DI PALERMO
ALLEGATO ALLA DELIBERAZIONE DI CONSIGLIO COMUNALE N. 43 DEL 31.07.2003 AVENTE PER OGGETTO "DELIBERA N.34 DEL 20.06.2003 - INTEGRAZIONE E CONFERMA"
VALLEDOLMO LI 31.07.2003
IL COORDINATORE
ARCHITETTO ...

REGIONE SICILIANA
UFFICIO DEL GENIO CIVILE DI PALERMO
Visto ai sensi dell'art.13 della legge 2.2.74 n.64 con le prescrizioni cui alla nota di pari numero e data.
N.21408 PALERMO LI 08 FEBBRAIO 1999
L'INGEGNERE CAPO FF
F.to LAMATO

IL SINDACO
(Nicola Mucilli)

DATA: GIU. 2000

IL TECNICO

AEROFOTOGRAMMETRIA Scala 1: 2000

# PROFILO G - G'

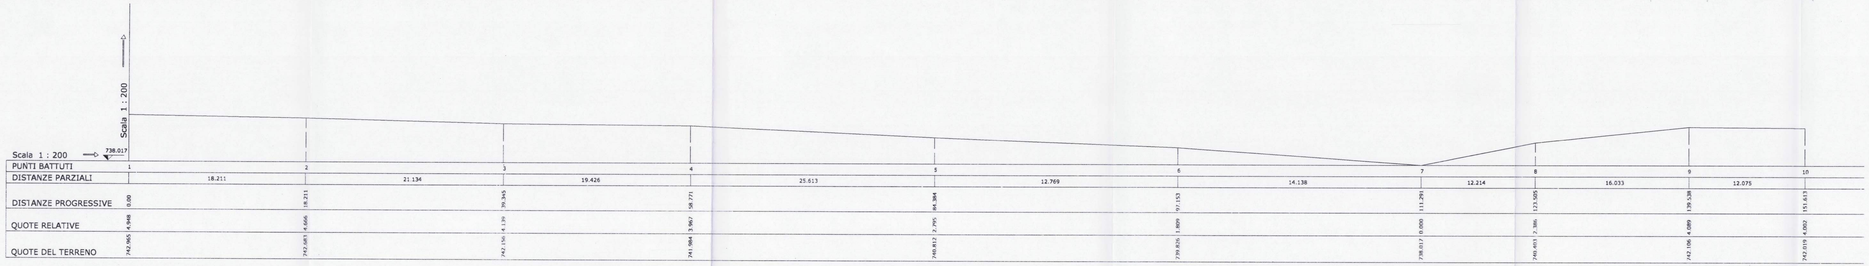

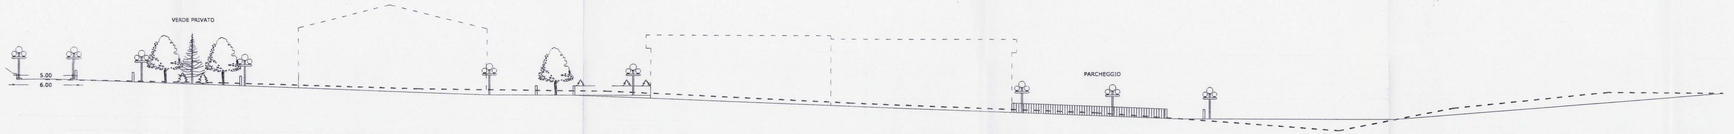
| PUNTI BATTUTI | 1 | 2 | 3 | 4 | 5 | 6 | 7 | 8 | 9 | 10 |
|---|---|---|---|---|---|---|---|---|---|---|
| DISTANZE PARZIALI | 18.211 | 21.134 | 19.426 | 25.613 | 12.769 | 14.138 | 12.214 | 16.033 | 12.075 | |
| DISTANZE PROGRESSIVE | 0.00 | 18.211 | 39.345 | 58.771 | 84.384 | 97.153 | 111.291 | 123.505 | 139.538 | 151.613 |
| QUOTE RELATIVE | 4.948 | 4.666 | 4.139 | 3.967 | 2.795 | 1.809 | 0.000 | 2.386 | 4.089 | 4.002 |
| QUOTE DEL TERRENO | 742.965 | 742.683 | 742.156 | 741.984 | 740.812 | 739.826 | 738.017 | 740.403 | 742.106 | 742.019 |