10/3

REGIONE SICILIANA
ASSESSORATO DEL TERRITORIO E DELL'AMBIENTE
CONSIGLIO REGIONALE DELL'URBANISTICA

VISTO CON RIFERIMENTO AL PROPRIO VOTO
n. 01/2015 del 20/01/2015

COMUNE DI VALLEDOLMO — PROVINCIA DI PALERMO

IL SEGRETARIO
(Dott. Giuseppe Palermo)

TAV.		SCALA
13/10	PIANO REGOLATORE GENERALE	1:200

PROFILI REGOLATORI
ZONA DI ESPANSIONE

LEGENDA

ZONA OMOGENEA		COLORE	SIMB.	DESCRIZIONE
SIMB.	COLORE		L 10	LOTTIZZAZIONE "OLIVETAR" APPROVATA C.C. 20/1995

COMUNE DI VALLEDOLMO
(PROVINCIA DI PALERMO)
SETTORE AFFARI GENERALI-SERVIZIO COMMERCIO-CONTENZIOSO
N. 60/2005 DI REGISTRO DELLE CONCESSIONI EDILIZIE
& CONTROLLO ATTIVITA' EDILIZIA PRIVATA E COMMERCIALE
VALLEDOLMO LI 31-7-2006

DITTA: ASSESSORATO LAVORI PUBBLICI, SERVIZIO OPERE IDRAULICHE DELLA PROVINCIA REGIONALE DI PALERMO
Visto si nulla osta ai sensi dell'art.13 della legge 2.2.74 salvi con le prescrizioni sul alla nota di nostro n.Prot. 7.2.1999 VALLEDOLMO 30 GENNAIO 1999
L'INGEGNERE CAPO DEL I.le - I.SANTO

GIU 2006

IL SINDACO
(Prof. Mirdi)

IL TECNICO
(Arch. Mirdi)

PROFILO H - H'

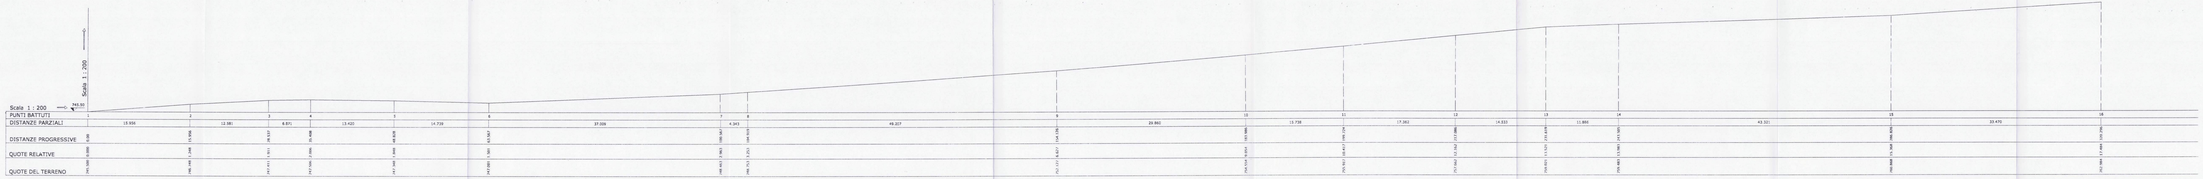

AEROFOTOGRAMMETRIA Scala 1: 2000