




CARTA TECNICA REGIONALE

SEZIONE N. 636110

PORTO EMPEDOCLE


Scala 1 : 10.000

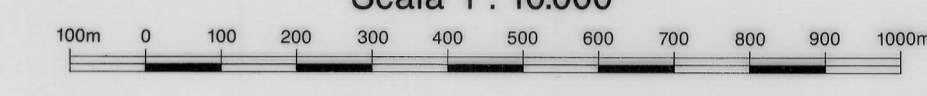

RAPPRESENTAZIONE CONFORME DI GAUSS - BOAGA
(SISTEMA NAZIONALE - FUSO EST)
Costanti di transito per passare dalle coordinate Gauss Boaga a quelle nel sistema U.T.M.
Δ E = - 2019940
Δ N = 197

L'equidistanza fra le curve di livello è di m 10 (per le curve di livello ausiliarie, a tratti è di m 5).
L'altimetria, espressa in metri, è riferita al livello medio del mare (Mareografo di Catania).

DECLINAZIONE MAGNETICA AL 1 GENNAIO 1985,
CONVERGENZA, MODULO DI DEFORMAZIONE
LINEARE AL CENTRO DELLA SEZIONE

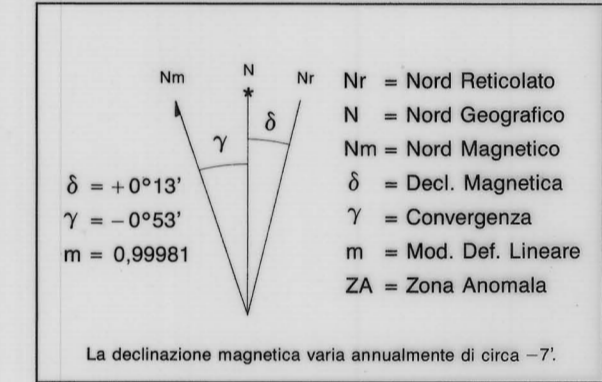

COORDINATE GEOGRAFICHE
Le coordinate dei vertici di questa
carta derivano da E.D. 1950

| VERTICE | LONGITUDINE E | LATITUDINE N |
|---------|---------------|--------------|
| NO | 13°30'00" | 37°18'00" |
| NE | 13°35'00" | 37°18'00" |
| SO | 13°30'00" | 37°15'00" |
| SE | 13°35'00" | 37°15'00" |

QUADRO D' UNIONE DEI FOGLI 1:50.000

| | | |
|---------------|-----------|------------|
| 628 | 629 | 630 |
| SCIACCA | ARAGONIA | S. CATALDO |
| 635 | 636 | 637 |
| C. BIANCO | AGRIGENTO | CANICATTI |
| ISOLE PELAGIE | | LICATA |

POSIZIONE DELLA SEZIONE NEL FOGLIO 1:50.000


| | | | |
|-----|-----|-----|-----|
| 010 | 020 | 030 | 040 |
| 050 | 060 | 070 | 080 |
| 090 | 100 | 110 | 120 |
| 130 | 140 | 150 | 160 |

LIMITI AMMINISTRATIVI
QUADRO D' UNIONE DELLE SEZIONI

| | | |
|--------|----------|--------|
| 636060 | 636070 | 636080 |
| 636100 | 636110 A | 636120 |
| | | 636160 |

PROVINCIE: A AGRIGENTO
COMUNI: a PORTO EMPEDOCLE, b AGRIGENTO

COPERTURA DI FOTOGRAFIE AEREE

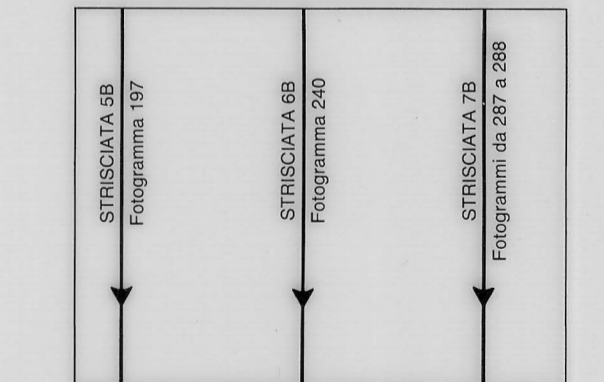


Ripresa aerea: Settembre 1992
Wlfd RIC 20 - Focale 153,20
Quota media relativa di volo 3300 m
AUTORIZZAZIONE S.M.A. N° 1235 DEL 16-12-92

LEGENDA

- △ PUNTI TRIGONOMETRICI I.G.M.I.
- ⊕ CAPOSALI LIVELLAZIONE I.G.M.I.
- ▽ PUNTI DI RAFFITTIMENTO
- ⊕ PUNTI FOTOGRAFICI DI APPOGGIO NON COSTITUENTI RETE DI INQUADRAMENTO

SITUAZIONE DELLA RETE DI INQUADRAMENTO

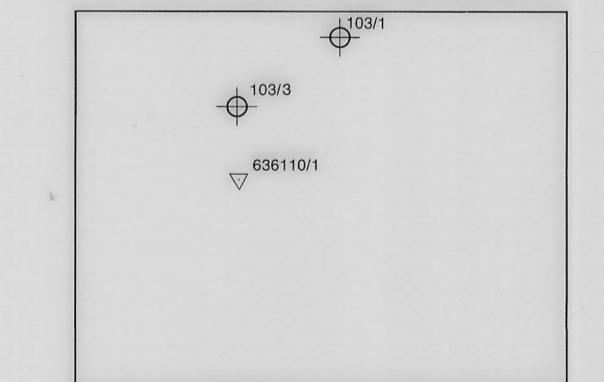

1ª EDIZIONE 1994

ESECUZIONE: COMPAGNIA GENERALE RIPRESEAEEREE S.p.A. - PARMA
PROGETTO E DIREZIONE LAVORI: Dott. Ing. GIOVANNI DI TRAPANI
INGEGNERE CAPO DEI LAVORI: Dott. Ing. GIUSEPPE GERACI
COMMISSIONE DI COLLAUDO: Dott. Ing. ENZO PACE, Dott. ANTONINO SCIMEMI, Sig. ELIO GRANT