606110 MONTE BARONIA 1:10.000

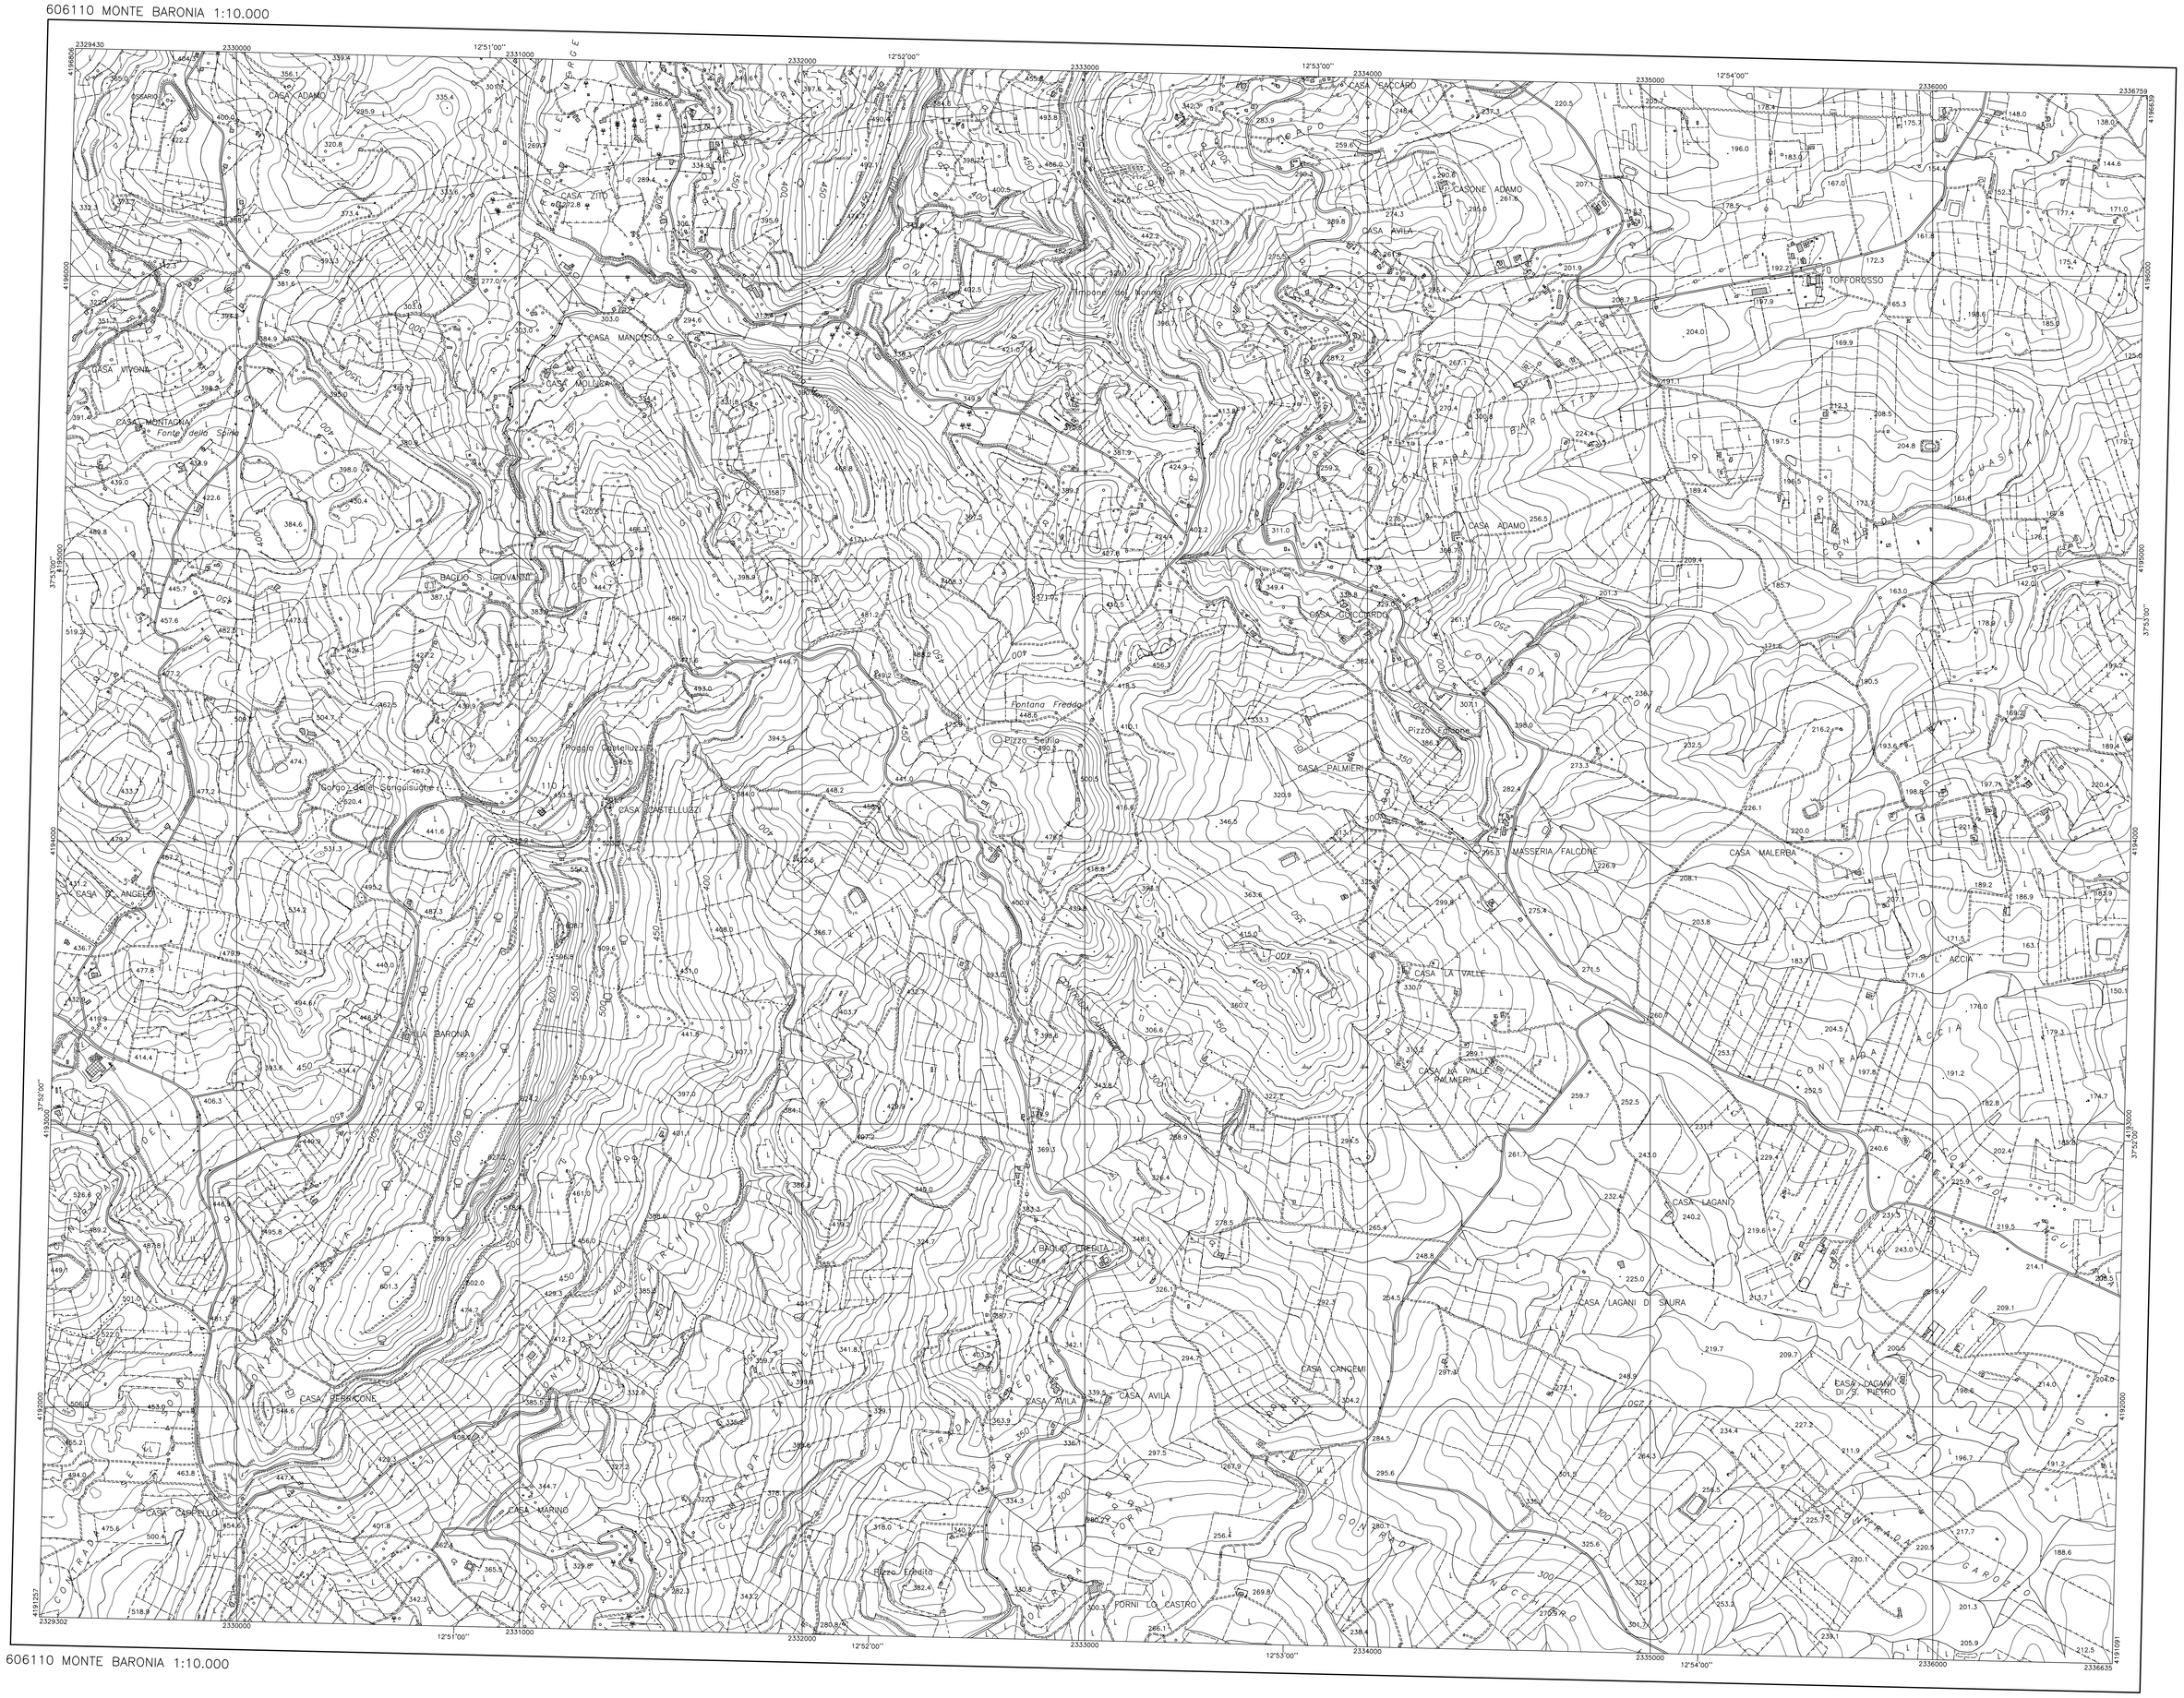

606110 MONTE BARONIA 1:10.000

REGIONE SICILIANA

ASSESSORATO DEL TERRITORIO E DELL'AMBIENTE
DIPARTIMENTO URBANISTICA

CARTA TECNICA REGIONALE

SEZIONE N. 606110

MONTE BARONIA

Scala 1 : 10000

100m 0 100 200 300 400 500 600 700 800 900 1000m

RAPPRESENTAZIONE CONFORME DI GAUSS – BOAGA
(SISTEMA NAZIONALE – FUSO EST)
Costanti di transito per passare dalle coordinate Gauss Boaga a quelle nel sistema U.T.M.
Δ E = −2019935
Δ N = +197

L'equidistanza fra le curve di livello e' di m 10 (per le curve di livello ausiliarie, a tratti, e' di m 5)
L'altimetria, espressa in metri, e' riferita al livello medio del mare (Mareografo di Catania)

DECLINAZIONE MAGNETICA AL 1 GENNAIO 2000, CONVERGENZA, MODULO DI DEFORMAZIONE LINEARE AL CENTRO DELLA SEZIONE

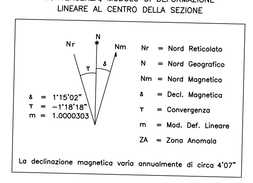

COORDINATE GEOGRAFICHE
Le coordinate dei vertici di questa carta derivano da E.D. 1950

VERTICE	LONGITUDINE E	LATITUDINE N
NO	12°50'00"	37°54'00"
NE	12°55'00"	37°54'00"
SO	12°50'00"	37°51'00"
SE	12°55'00"	37°51'00"

QUADRO D'UNIONE DEI FOGLI 1:50.000

592 TRAPANI	593 CUSTONERI	594 PARTINICO
605 ALCAMO	606 ALCAMO	607 CORLEONE
619 MARSALA	618 CASTELVETRANO	619 S. MARGHERITA DI BELICE

POSIZIONE DELLA SEZIONE NEL FOGLIO 1:50.000

010	020	030	040
050	060	070	080
090	100	110	120
130	140	150	160

12' 9' 6' 3' 0' — 0° 5' 10' 15' 20'

LIMITI AMMINISTRATIVI
QUADRO D'UNIONE DELLE SEZIONI

606050	606070	606080
606100	A c 606110 b a	606120
606140	606150	606160

PROVINCIA:
A TRAPANI

COMUNE:
a VITA
b SALEMI
c CALATAFIMI

STRISCIATA 39
Fotogrammi da 649 a 659

STRISCIATA 40
Fotogrammi da 531 a 541

Ripreso aerea digitale: data volo Sett.2007
CAMERA DA PRESA IZEISS DMC FOCALE:120 mm

Quota media relativa di volo 2500 mt
Pixel Terreno 0,25 mt

LEGENDA

△ PUNTI TRIGONOMETRICI I.G.M.I.

⊕ CAPOSALDI LIVELLAZIONE

▽ PUNTI DI RAFFITTIMENTO

◇ PUNTI FOTOGRAFICI D'APPOGGIO NON COSTITUENTI RETE DI INQUADRAMENTO

SITUAZIONE DELLA RETE DI INQUADRAMENTO

110

EDIZIONE 2008

ESECUZIONE: ICE – INGEGNERIA CARTOGRAFICA EUROPEA – GEIE (RPA srl – Stereocarto SL)
Sede Perugia via del Colle 1/1a
Sede Madrid, Paseo de la Habana 200

PROGETTAZIONE: Ing. SALVATORE CIRONE
DIREZIONE LAVORI: Ing. SALVATORE CIRONE
COLLAUDATORE: Ing. PIETRO ALFREDO SCAFFIDI ABBATE

Sezione aggiornata da Volo Digitale a colori pixel terreno 0,25 cm denominato ATA0708 cofinanziato nell'ambito della sottomisura 1.01b del POR SICILIA 2000–2006

VIETATA LA RIPRODUZIONE A TERMINI DI LEGGE – MATERIALE DI ESCLUSIVA PROPRIETA' DELLA REGIONE SICILIANA