633110 GERBINI 1:10000

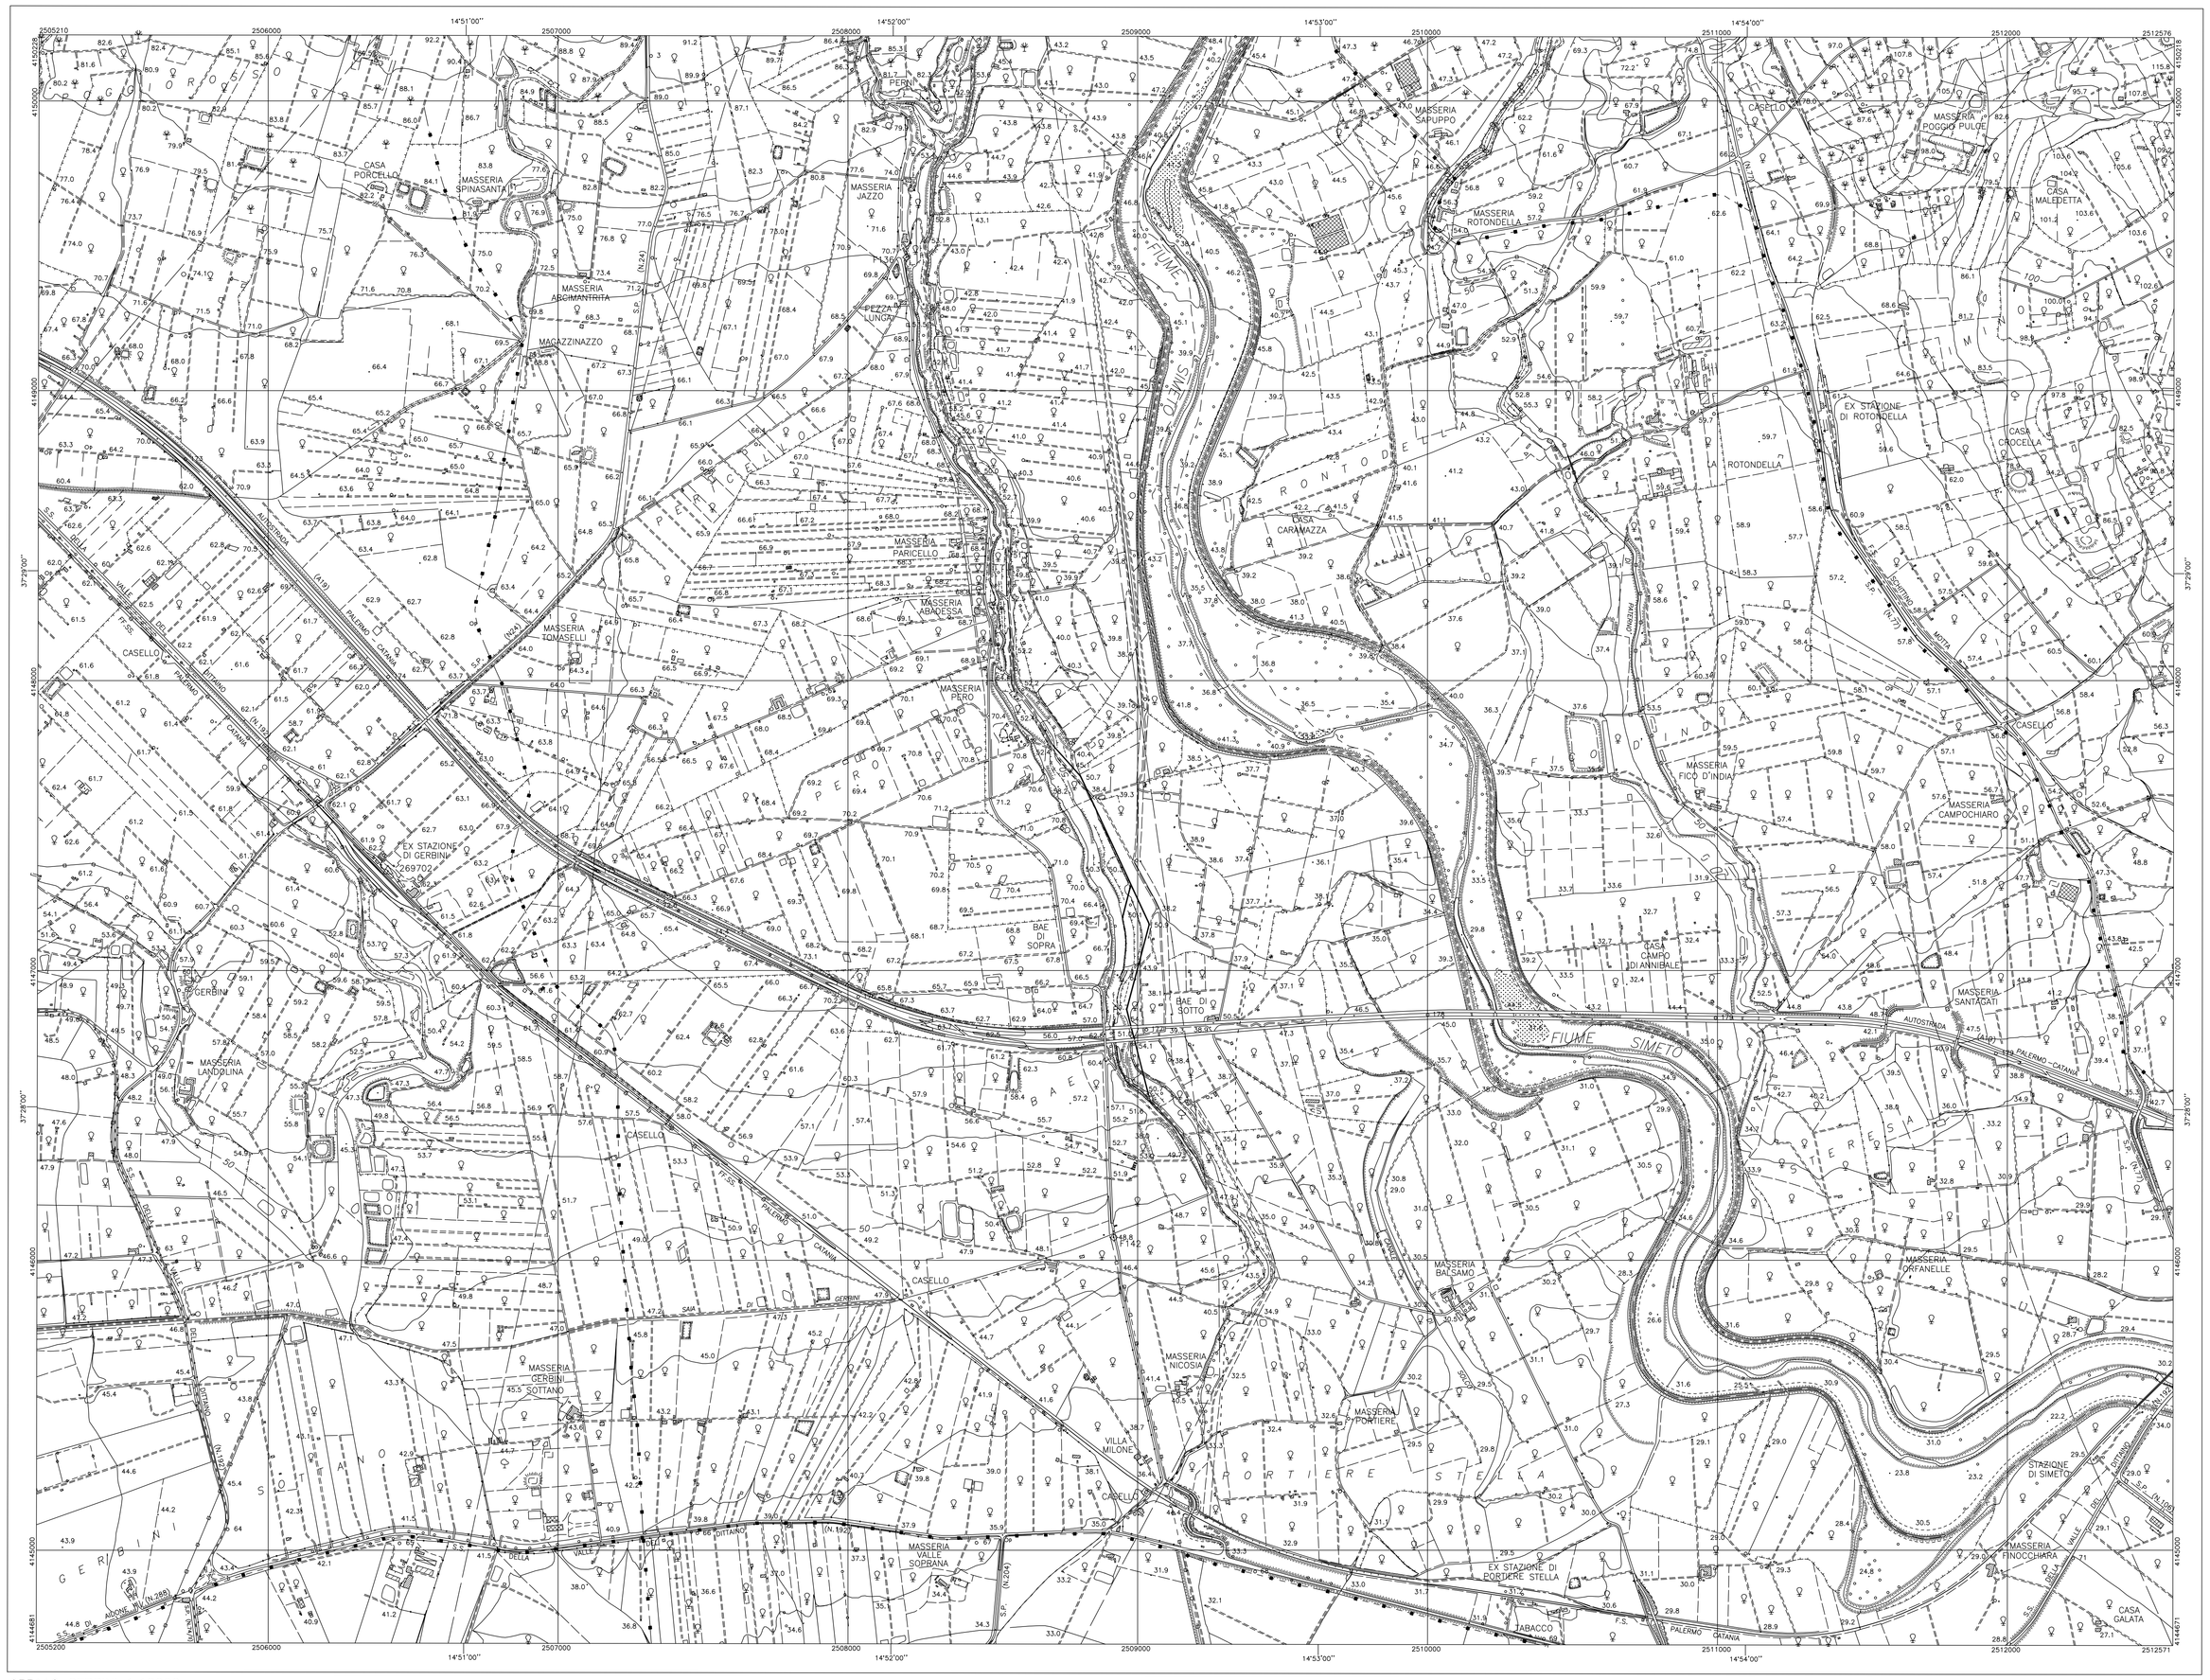

633110 GERBINI 1:10000

REGIONE SICILIANA

ASSESSORATO DEL TERRITORIO E DELL'AMBIENTE
DIPARTIMENTO URBANISTICA

CARTA TECNICA REGIONALE

SEZIONE N. 633110

GERBINI

Scala 1 : 10000

100m 0 100 200 300 400 500 600 700 800 900 1000m

RAPPRESENTAZIONE CONFORME DI GAUSS – BOAGA
(SISTEMA NAZIONALE – FUSO EST)
Costanti di transito per passare dalle coordinate Gauss Boaga a quelle nel sistema U.T.M.
$\Delta E = -2019943$
$\Delta N = +193$

L'equidistanza fra le curve di livello e' di m 10 (per le curve di livello ausiliarie a tratti, e' di m 5)
L'altimetria, espressa in metri, e' riferita al livello medio del mare (Mareografo di Catania)

DECLINAZIONE MAGNETICA AL 1 GENNAIO 2000,
CONVERGENZA, MODULO DI DEFORMAZIONE
LINEARE AL CENTRO DELLA SEZIONE

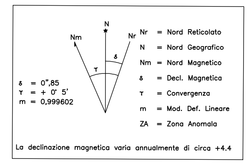

La declinazione magnetica varia annualmente di circa +4.4

COORDINATE GEOGRAFICHE
Le coordinate dei vertici di questa carta derivano da E.D. 1950

VERTICE	LONGITUDINE E	LATITUDINE N
NO	14° 50' 00"	37° 30' 00"
NE	14° 55' 00"	37° 30' 00"
SO	14° 50' 00"	37° 27' 00"
SE	14° 55' 00"	37° 27' 00"

QUADRO D'UNIONE DEI FOGLI 1:50.000

623 NICOSIA	624 MONTE ETNA	625 ACIREALE
632 VALGUARNERA CAROPEPE	633 PATERNO'	634 CATANIA
639 CALTAGIRONE	640 LENTINI	641 AUGUSTA

POSIZIONE DELLA SEZIONE NEL FOGLIO 1:50.000

12'	010	020	030	040
9'	050	060	070	080
6'	090	100	110	120
3'	130	140	150	160
0'	0'	5'	10'	15' 20'

LIMITI AMMINISTRATIVI
QUADRO D'UNIONE DELLE SEZIONI

633080	633070	633060
633100	633110	633120
633140	633150	633160

PROVINCIA:
A CATANIA
B SIRACUSA

COMUNE:
o BELPASSO
b PATERNO'
c RAMACCA

COPERTURA DI FOTOGRAFIE AEREE

STRISCIATA 97/1
Fotogrammi da 10 a 13

STRISCIATA 98/2
Fotogrammi da 12 a 15

Ripreso aereo:Novembre 1997
Wild RC 20 – Focale 153,20
Wild RC 30 – Focale 152,93
Quota media relativa di volo 3500 m
Autorizzazione S.M.A. N. 1–002 del 03–01–98

LEGENDA

- PUNTI TRIGONOMETRICI I.G.M.I.
- CAPOSALDI LIVELLAZIONE
- PUNTI DI RAFFITTIMENTO
- PUNTI FOTOGRAFICI D'APPOGGIO NON COSTITUENTI RETE DI INQUADRAMENTO

SITUAZIONE DELLA RETE DI INQUADRAMENTO

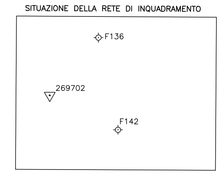

EDIZIONE 2004

ESECUZIONE: A.T.I. S.A.S. s.r.l. (CAPOGRUPPO) PALERMO – R.T.A. s.r.l. BUSSO – CAMPOBASSO
S.T.A. s.r.l. FIRENZE – STUDIO A s.r.l. FIRENZE
PROGETTO: Arch. MARIA DONATELLA BORSELLINO – Ing. SALVATORE CIRONE
DIREZIONE LAVORI: Ing. SALVATORE CIRONE
COLLAUDATORE: Arch. GIOVANNI CIOTTA

VIETATA LA RIPRODUZIONE A TERMINI DI LEGGE – MATERIALE DI ESCLUSIVA PROPRIETA' DELLA REGIONE SICILIANA