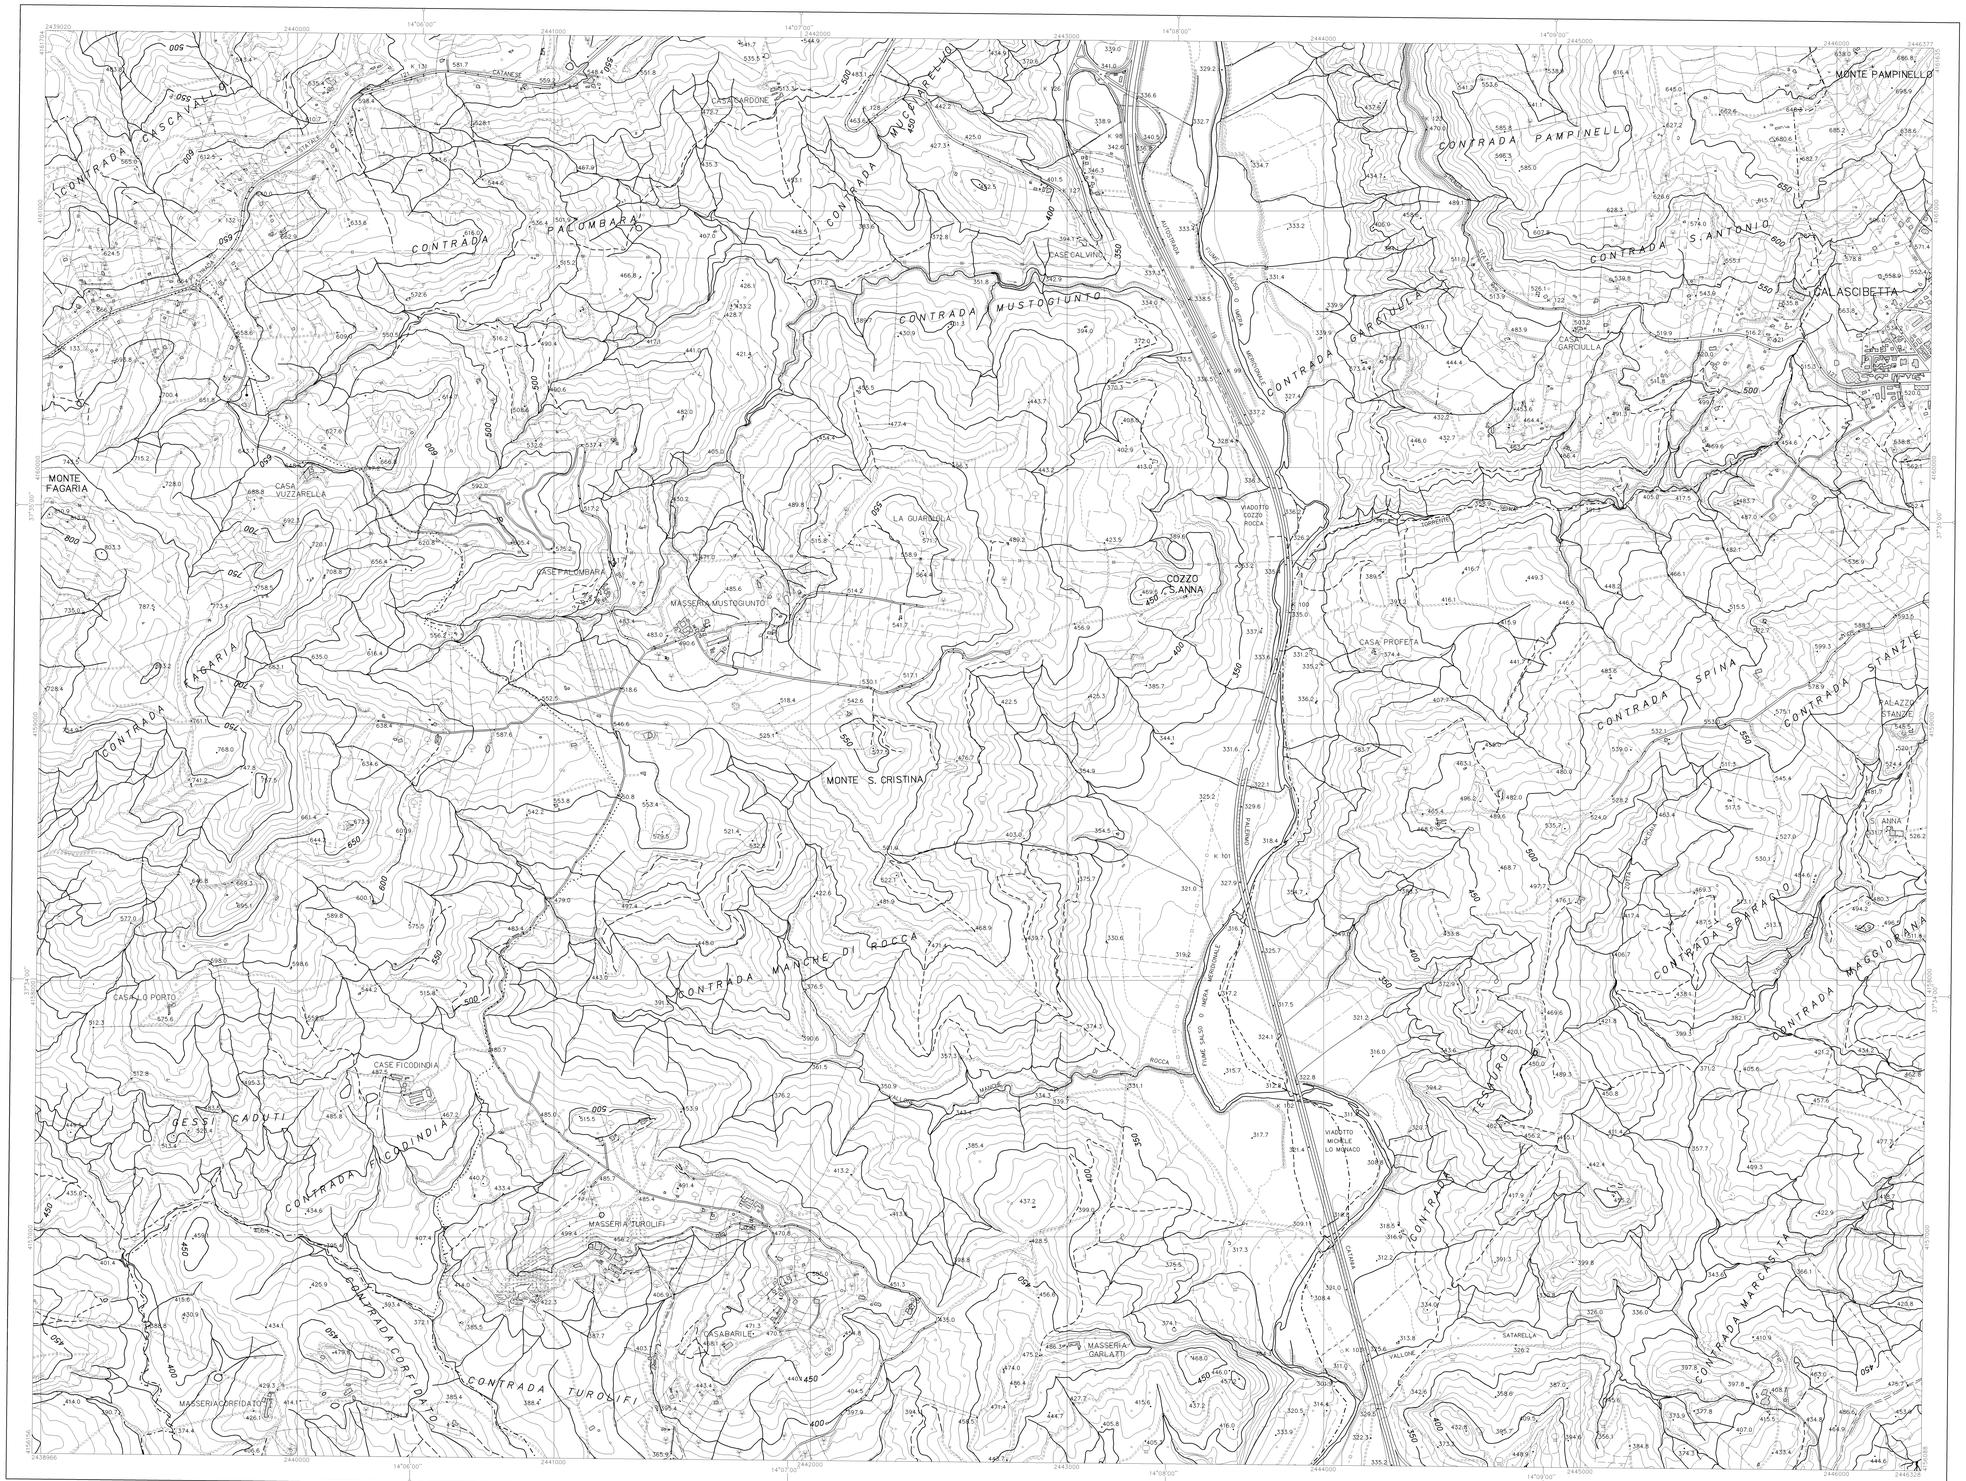

REGIONE SICILIANA

ASSESSORATO DEL TERRITORIO E DELL'AMBIENTE
DIPARTIMENTO URBANISTICA

CARTA TECNICA REGIONALE

SEZIONE N. 631020

MONTE FAGARIA

Scala 1 : 10000

100m 0 100 200 300 400 500 600 700 800 900 1000m

RAPPRESENTAZIONE CONFORME DI GAUSS – BOAGA
(SISTEMA NAZIONALE – FUSO EST)
Costanti di transito per passare dalle coordinate Gauss Boaga a quelle nel sistema U.T.M.
$\Delta E = -2019942$
$\Delta N = +195$

L'equidistanza fra le curve di livello e' di m 10 (per le curve di livello ausiliarie, a tratti, e' di m 5)
L'altimetria, espressa in metri, e' riferita al livello medio del mare (Mareografo di Catania)

DECLINAZIONE MAGNETICA AL 1 GENNAIO 2000, CONVERGENZA, MODULO DI DEFORMAZIONE LINEARE AL CENTRO DELLA SEZIONE

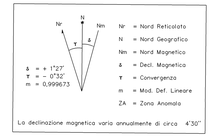

La declinazione magnetica varia annualmente di circa 4'30"

COORDINATE GEOGRAFICHE
Le coordinate dei vertici di questa carta derivano da E.D. 1950

VERTICE	LONGITUDINE E	LATITUDINE N
NO	14°05'00"	37°36'00"
NE	14°10'00"	37°36'00"
SO	14°05'00"	37°33'00"
SE	14°10'00"	37°33'00"

QUADRO D'UNIONE DEI FOGLI 1:50.000

621 ALIA	622 GANGI	623 NICOSIA
630 SAN CATALDO	631 ENNA CALTANISSETTA	632 VALGUARNERA CAROPEPE
637 CANICATTI	638 RIESI	639 CALTAGIRONE

POSIZIONE DELLA SEZIONE NEL FOGLIO 1:50.000

12'	010	020	030	040
9'	050	060	070	080
6'	090	100	110	120
3'	130	140	150	160
0'	0'	5'	10'	15' 20'

LIMITI AMMINISTRATIVI
QUADRO D'UNIONE DELLE SEZIONI

622130	622140	622150
631010	A b a 631020 b B	631030
631050	631060	631070

PROVINCIA:
A CALTANISSETTA
B ENNA

COMUNE:
a Caltanissetta
b Santa Caterina Villarmosa
a Enna
b Villarosa

COOPERTURA DI FOTOGRAFIE AEREE

STRISCIATA 92
Fotogrammi da 3194 a 3200

STRISCIATA 95
Fotogrammi da 3213 a 3217

Ripresa aerea: Maggio 2003
Wild RC 30 – Focale 153,20
Quota media relativa di volo 3180 m

LEGENDA

△ PUNTI TRIGONOMETRICI I.G.M.I.

⊕ CAPOSALDI LIVELLAZIONE

▽ PUNTI DI RAFFITTIMENTO

◇ PUNTI FOTOGRAFICI D'APPOGGIO NON COSTITUENTI RETE DI INQUADRAMENTO

SITUAZIONE DELLA RETE DI INQUADRAMENTO

117
98
99

EDIZIONE 2005

ESECUZIONE: COMPUCART Soc. Coop. a r.l. – CAGLIARI
PROGETTO: Arch. MARIA DONATELLA BORSELLINO
DIREZIONE LAVORI: Arch. SALVATORE SCHIFANI
COLLAUDATORE: Arch. ANNA MARIA STELLINO

VIETATA LA RIPRODUZIONE A TERMINI DI LEGGE – MATERIALE DI ESCLUSIVA PROPRIETA' DELLA REGIONE SICILIANA